12-00-051-000
12-00-070-000
12-F

PPN 12-00-051-000 ???
12-00-070-000 ???

MAP PG 12-F 44084

SURVEY FOR:
H. A. KEYSE GREENHOUSE CO. INC.
O.L. 70 & 51 COLUMBIA TOWNSHIP
LORAIN COUNTY

SCALE 1" = 100' JUNE 8, 1977

LAUNDON · SIMON · CAHL
ENGINEERS SURVEYORS
JOB # 77-618 F.B. 125/P.75

TOTAL ACREAGE 60.0819 Ac.
O.L. 70 22.88 Ac.
O.L. 51 37.20 Ac.

REVISED 7-11-77
" 10-4-77

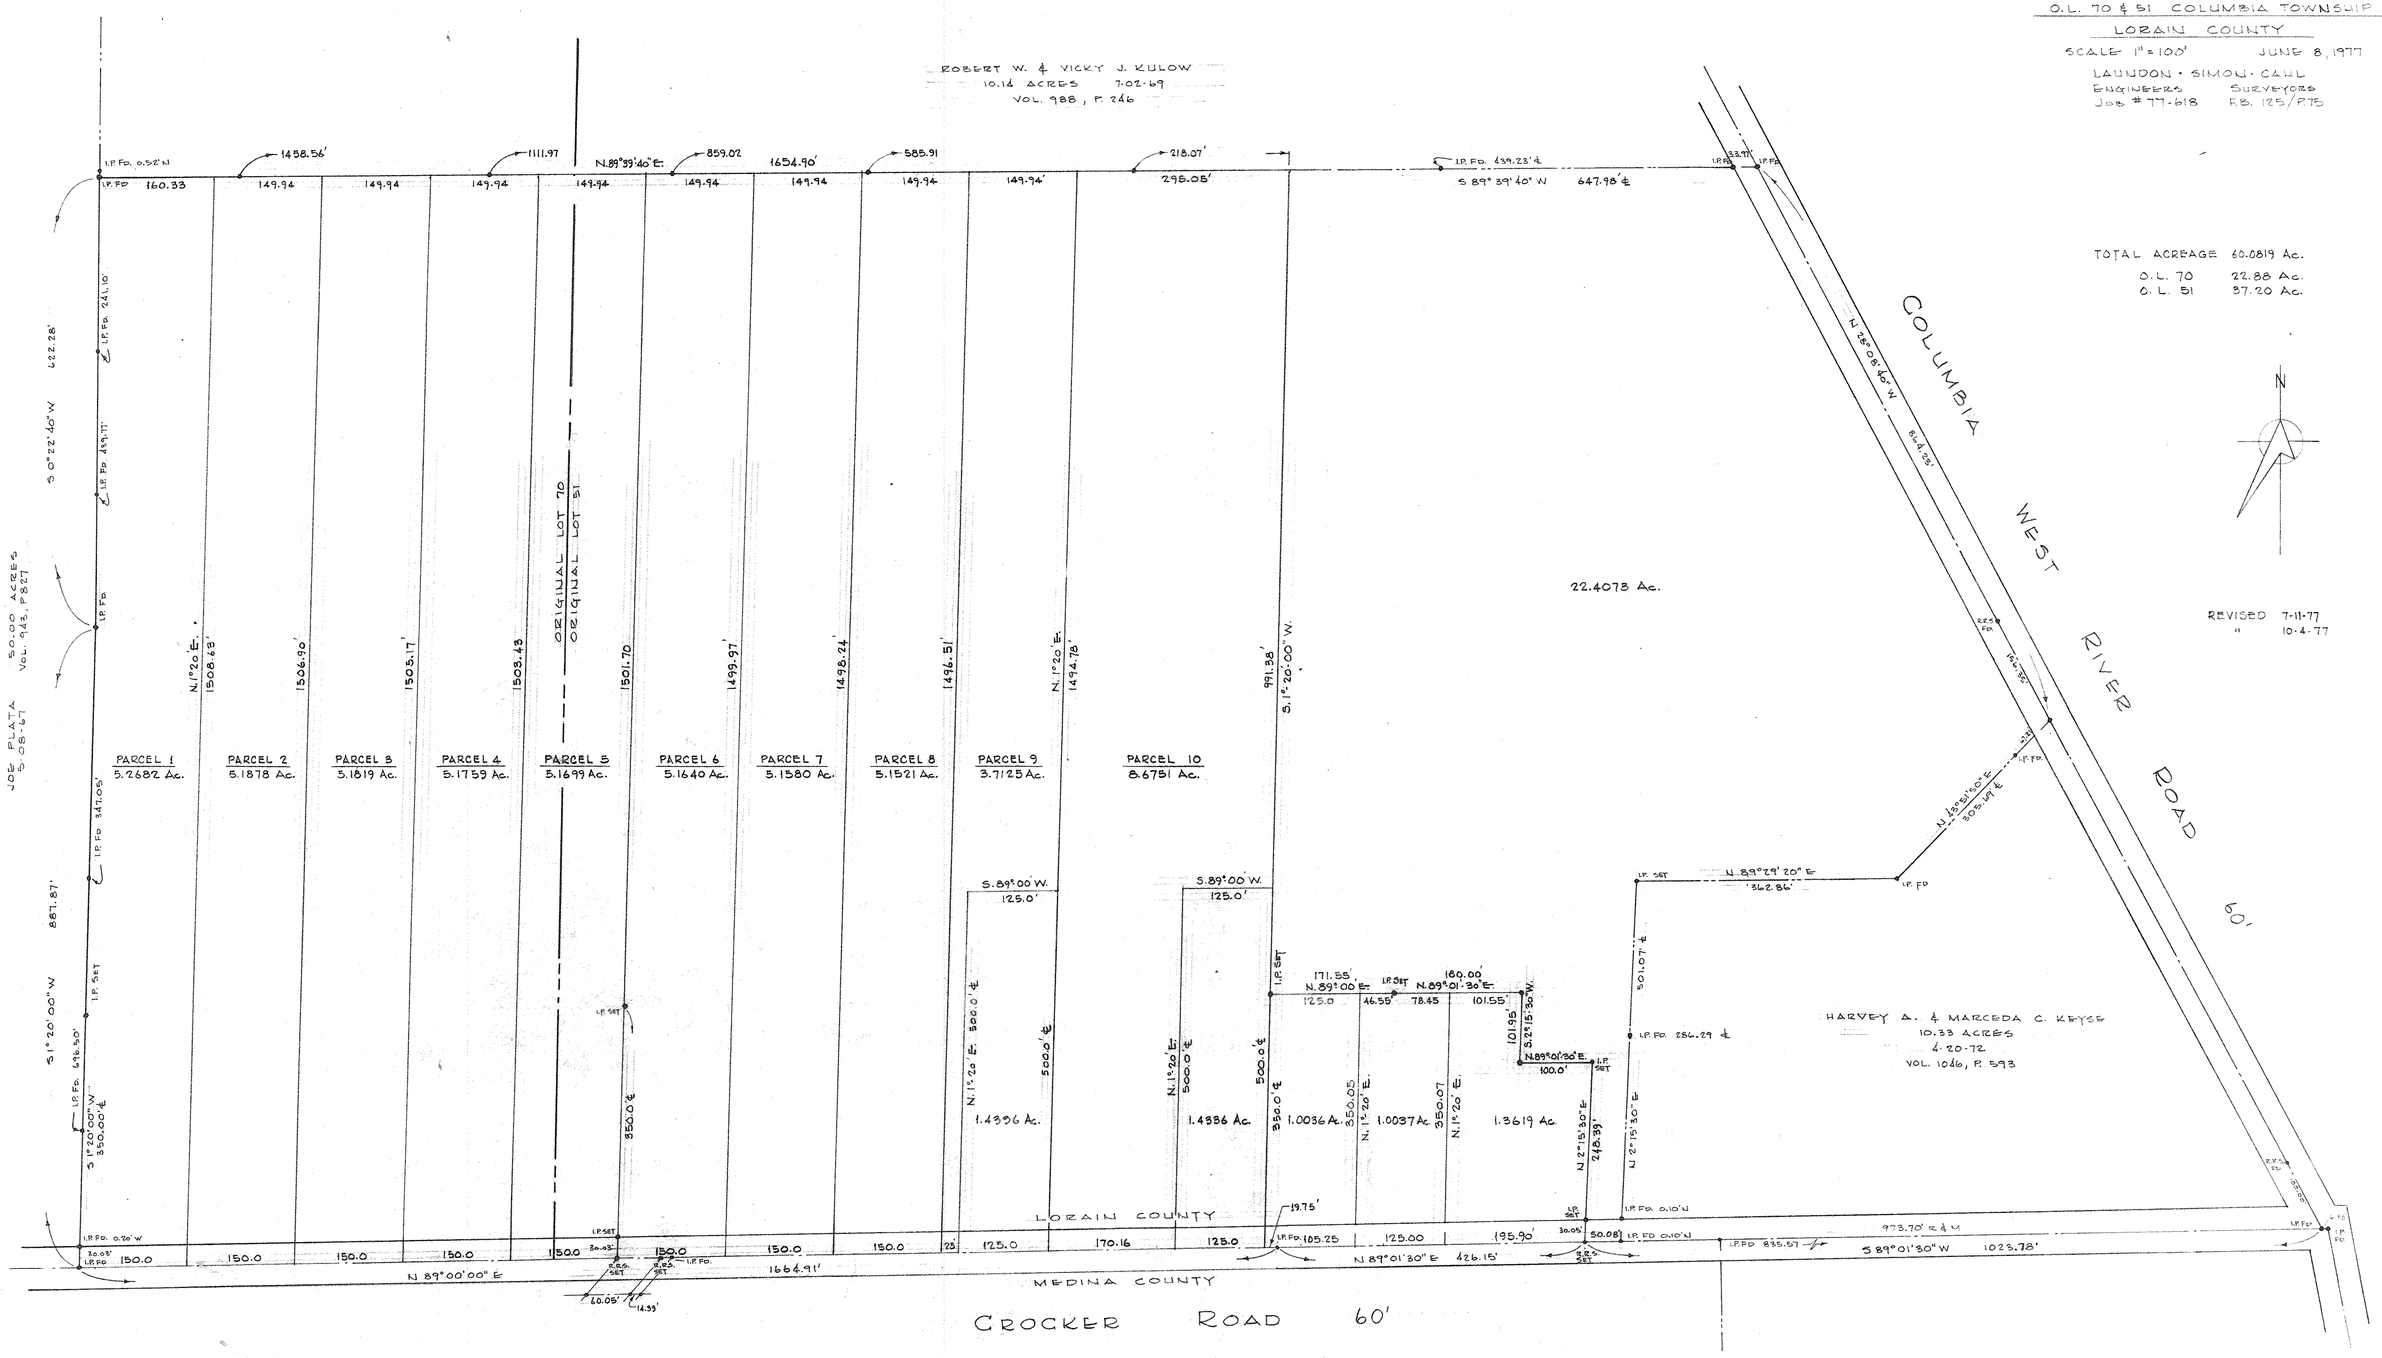

SCALE : 1" = 100'

81