12-00-077-000-025
12-00-077-000-026
12-00-084-102-037
12-00-084-102-038
12-A
12-00-084-B

PPN 12-00-077-000-025, 026
12-00-084-102-037, -038

MAP Pg 12-A
12-00-084-B

44088

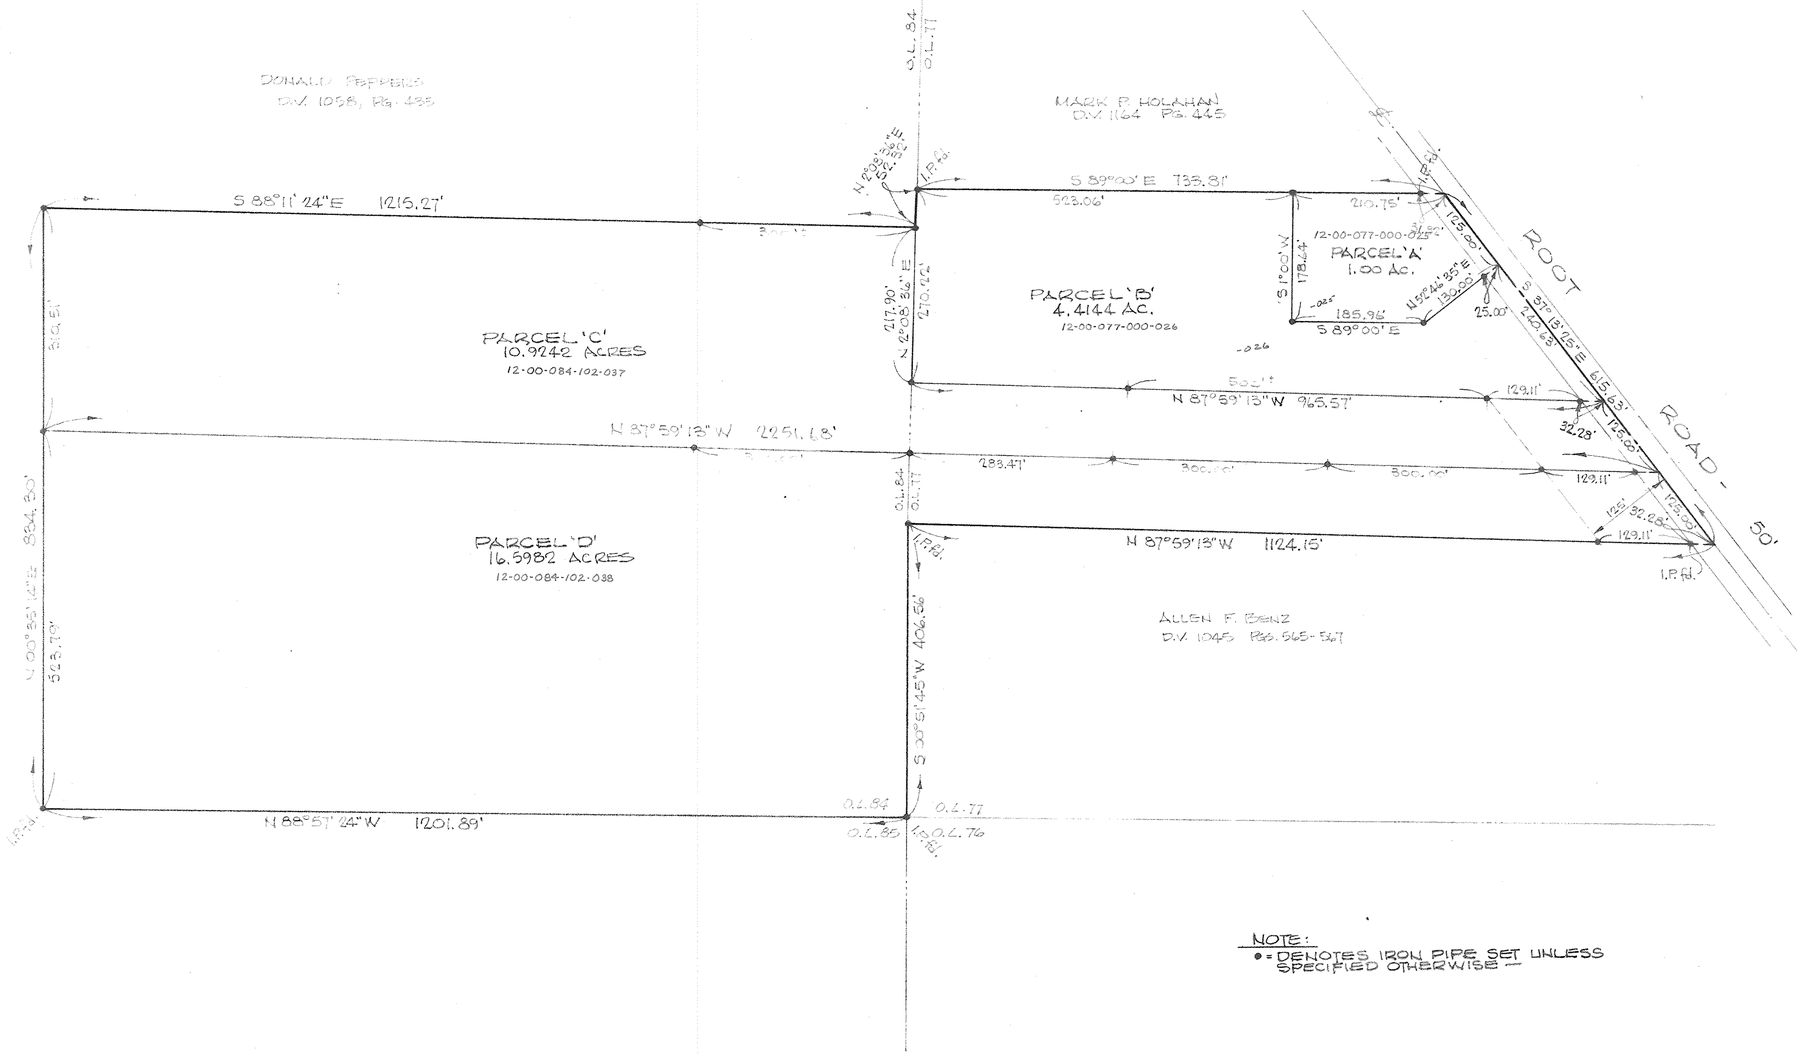

MAP of SURVEY and PROPOSED PARCEL SPLIT

PREPARED FOR KENNETH MORRISON

PARTS of ORIGINAL COLUMBIA TOWNSHIP LOTS Nos. 77 and 84

TOWNSHIP of COLUMBIA LORAIN COUNTY OHIO

McGLINCHY and ASSOCIATES INC
PROFESSIONAL ENGINEER & SURVEYORS
ELYRIA OHIO
SEPT. 1979 #795677

12-A
12-00-084-B