9-00-076-A
09-00-076-101-043
-045
-046
-047

PPN 09-00-076-101-043
045
046
047
~~42095~~

MAP PG 09-00-076-A

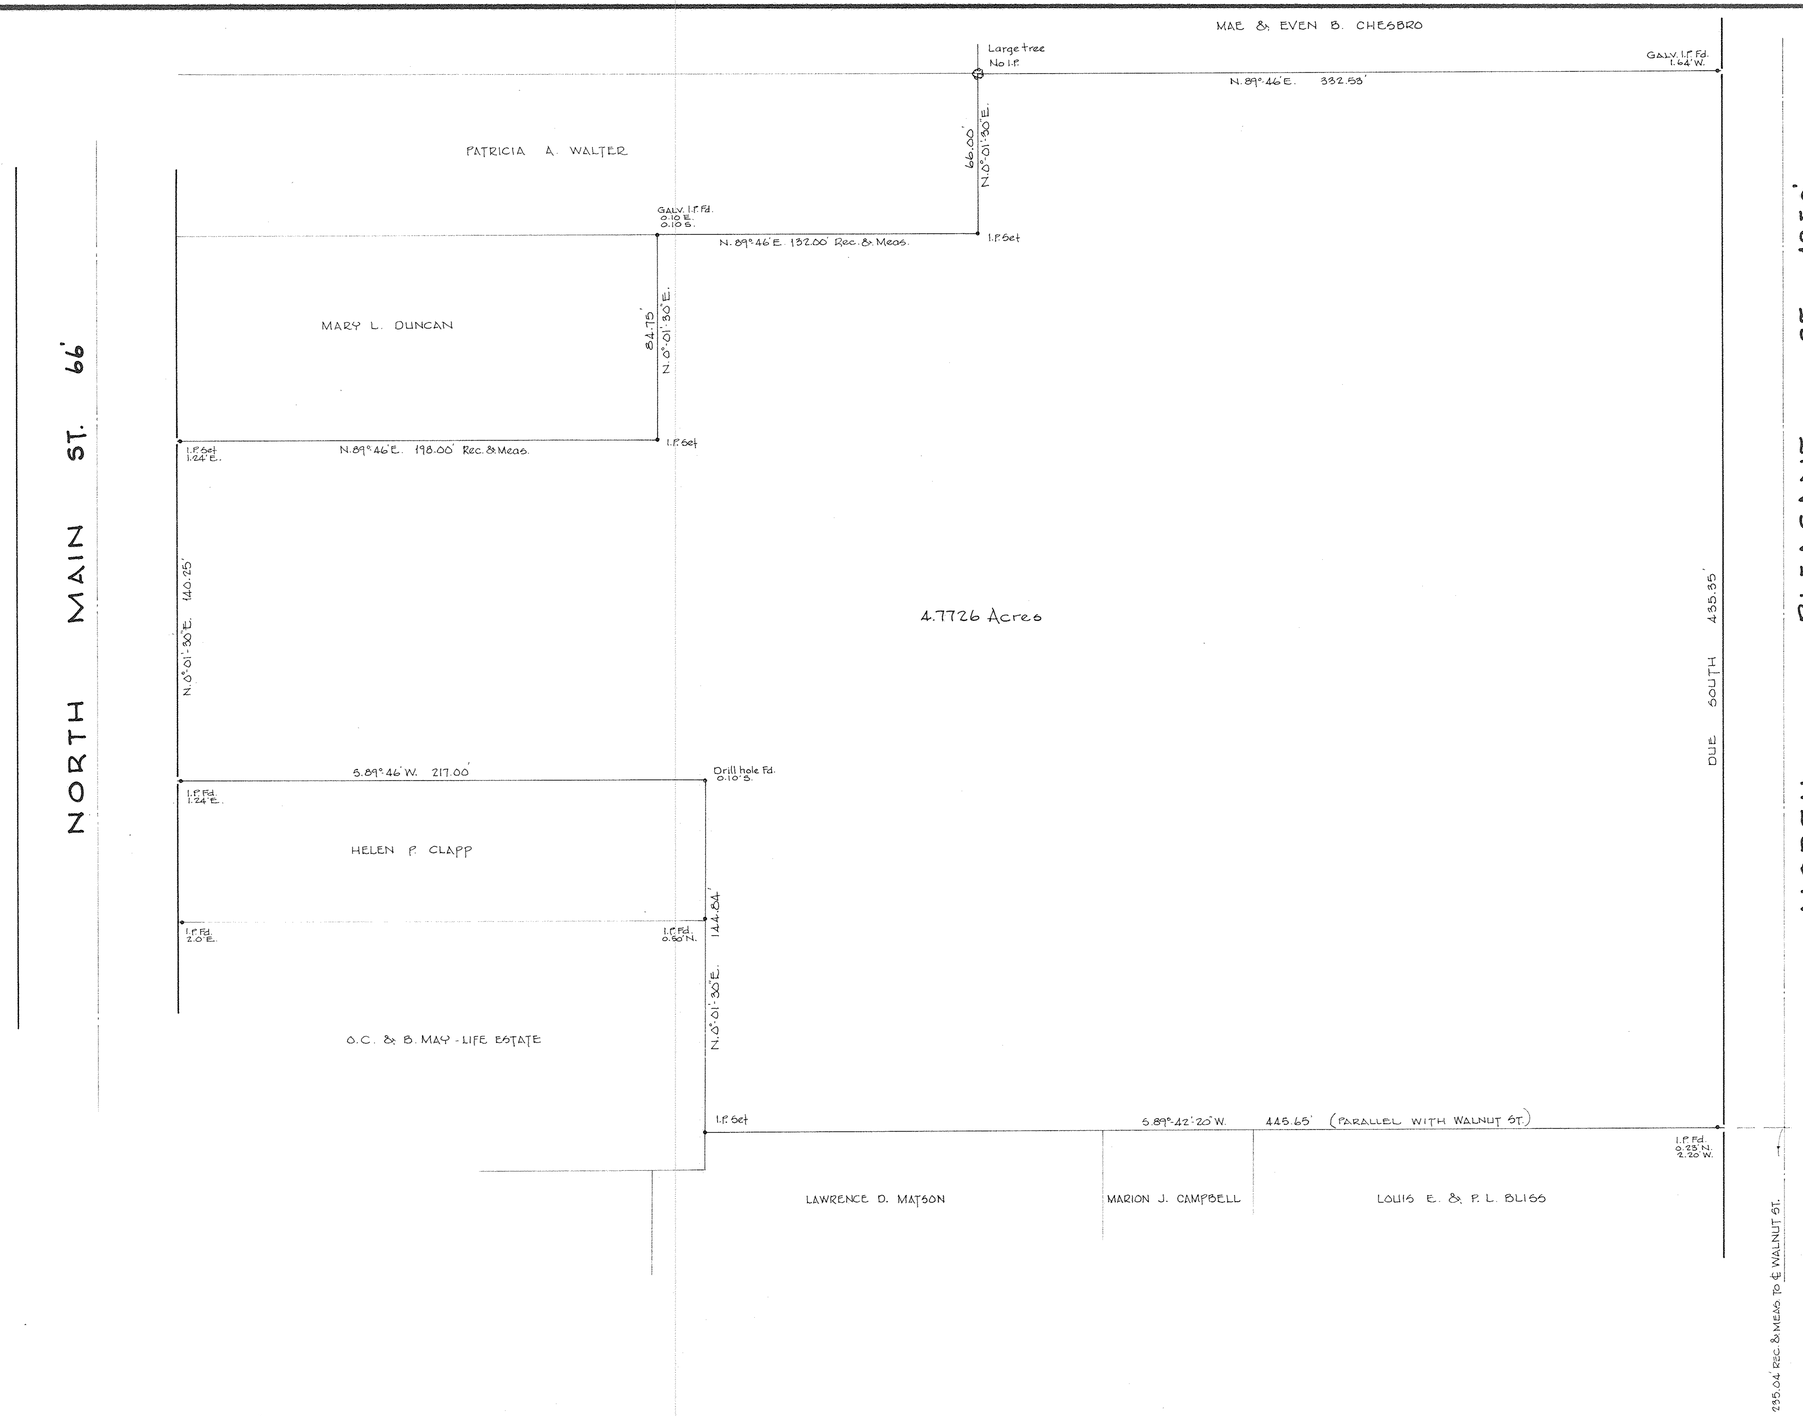

SURVEY FOR

OBERLIN CITY BOARD OF EDUCATION

PART OF LOT 40½ AND LOT 41 OF THE ORIG. VILLAGE PLAT P.V. 1-20
O.L. 76 RUSSIA TWP. • CITY OF OBERLIN • COUNTY OF LORAIN • STATE OF OHIO

SCALE 1" = 30' MAY, 1984

LAUNDON • SIMON • CAHL & ASSOC.
ENGINEERS SURVEYORS
JOB Nº 84-1275