9-00-078-A
09-00-078-000-027 & 028

PPN 09-00-078-000-027
028
44093
MAP PG 09-00-078-A

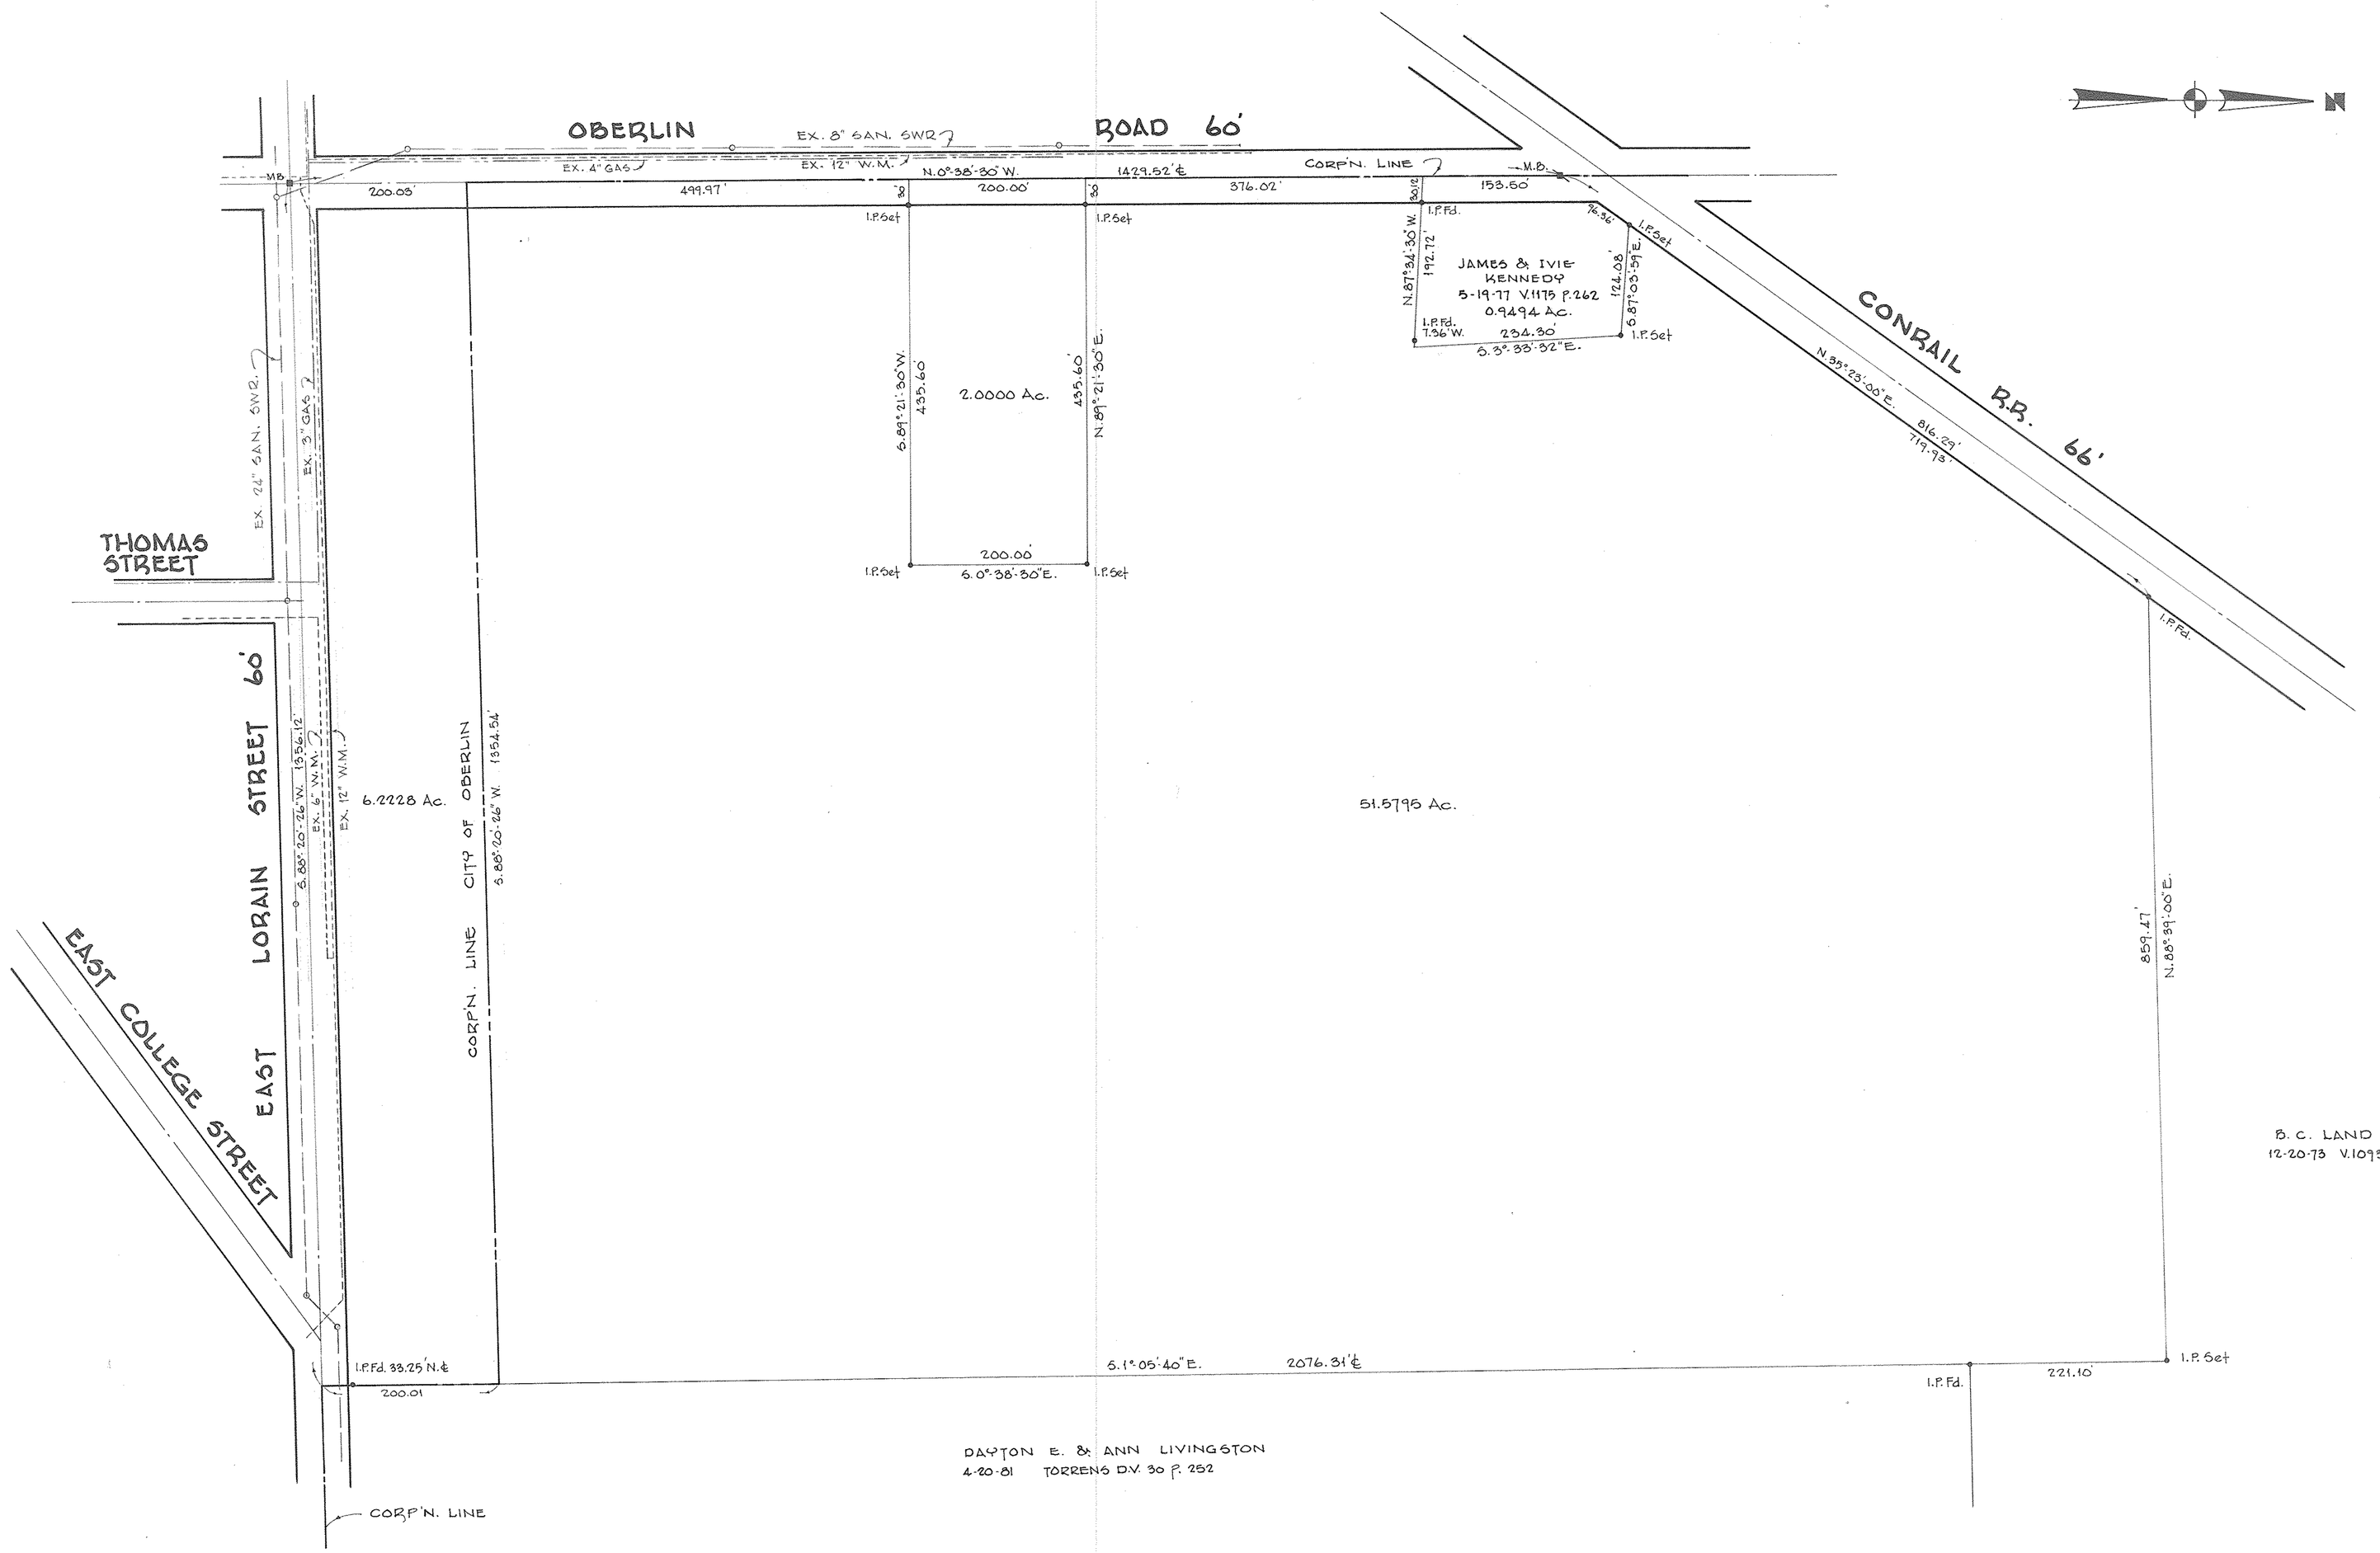

SURVEY FOR

C.M. & M. DEVELOPMENT INC.

PART OF O.L. 78 RUSSIA TOWNSHIP — CITY OF OBERLIN
COUNTY OF LORAIN — STATE OF OHIO

SCALE 1" = 100' — JANUARY, 1984

LAUNDON • SIMON • CAHL & ASSOC.

ENGINEERS — SURVEYORS
JOB № 84-1255 — P.B. 176 P. 35

Rev. 5/9/84 - Acreage for annexation R.G.S.

167