07-00-005-106
07-00-006-103
7-00-005-B
7-00-006-C

PPN 07-00-005-106-???
07-00-006-103-???

MAP PS 7-00-005-B
7-00-006-C 44137

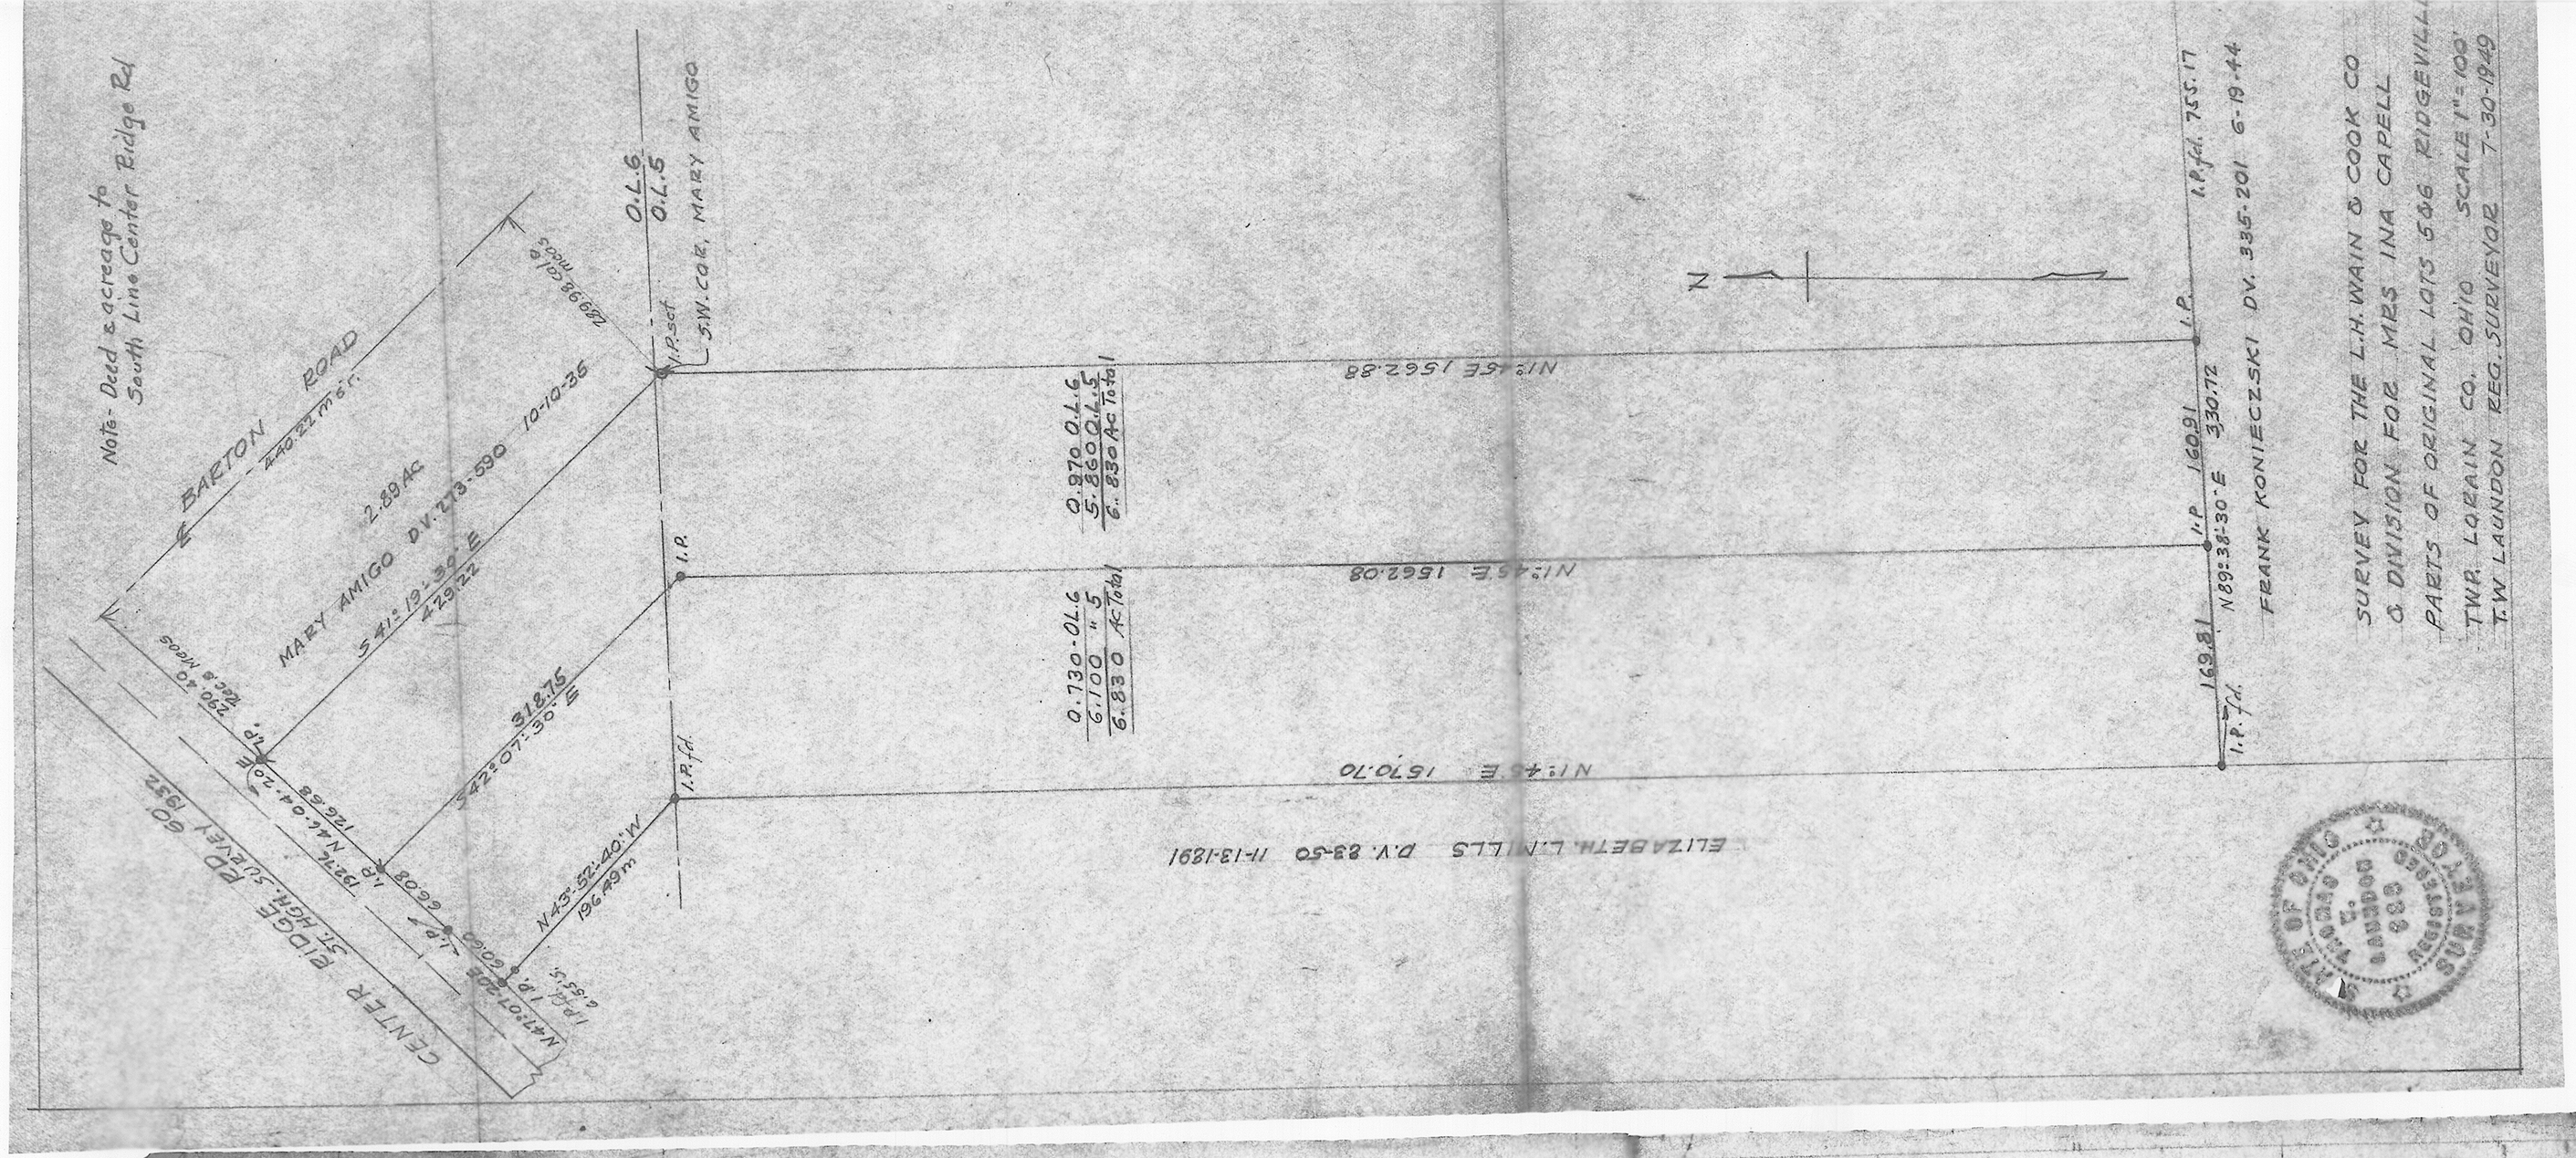

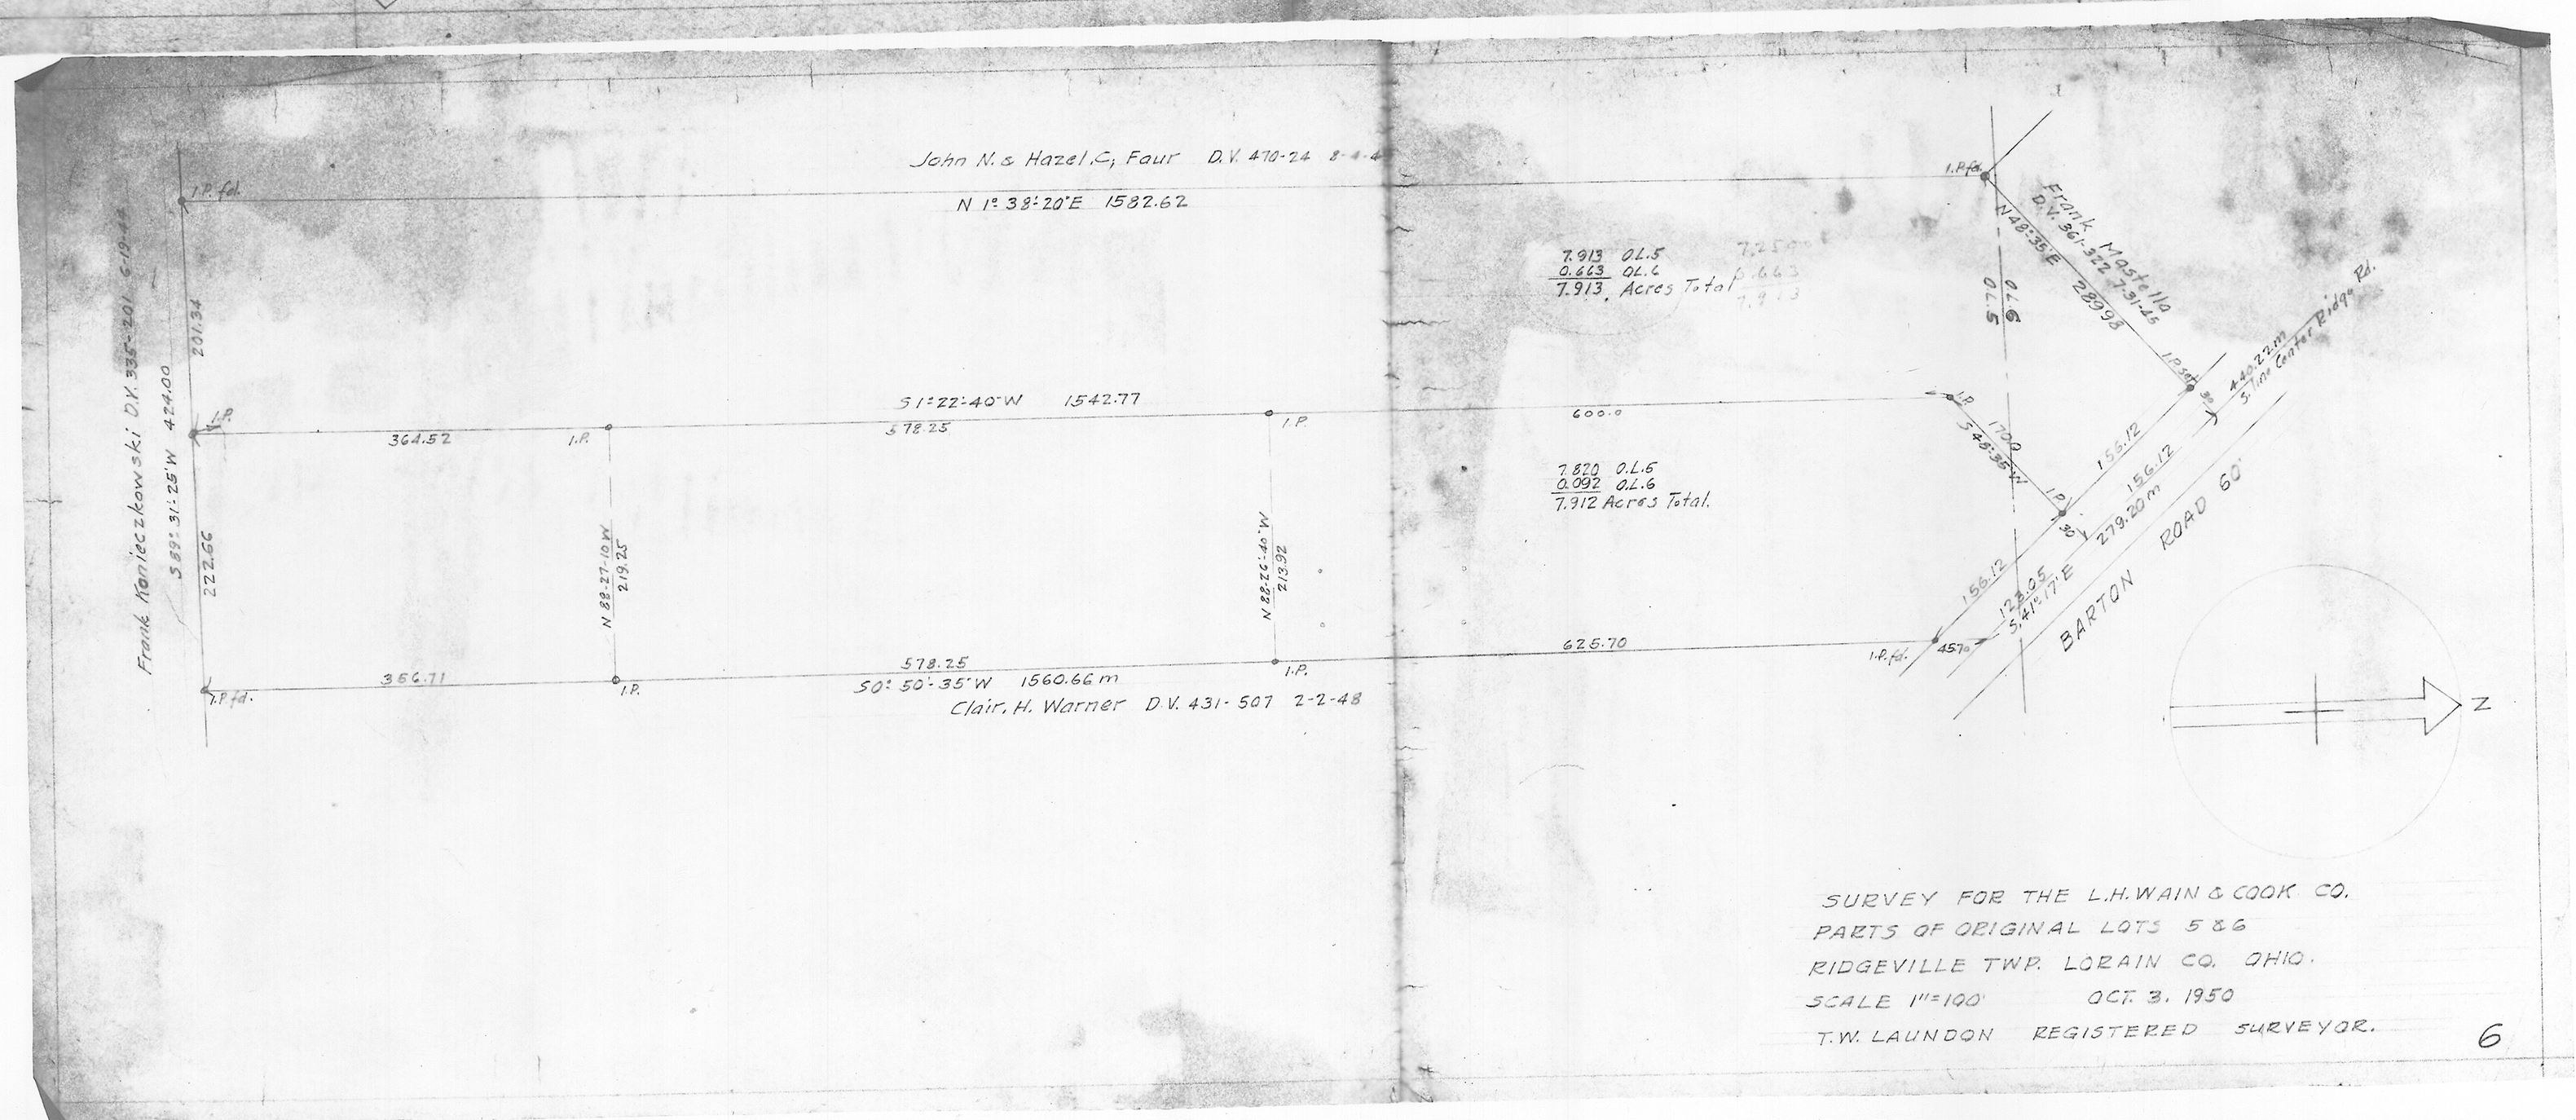

SURVEY FOR THE L.H. WAIN & COOK CO.
PARTS OF ORIGINAL LOTS 5 & 6
RIDGEVILLE TWP. LORAIN CO. OHIO.
SCALE 1" = 100' OCT. 3. 1950
T.W. LAUNDON REGISTERED SURVEYOR.

6