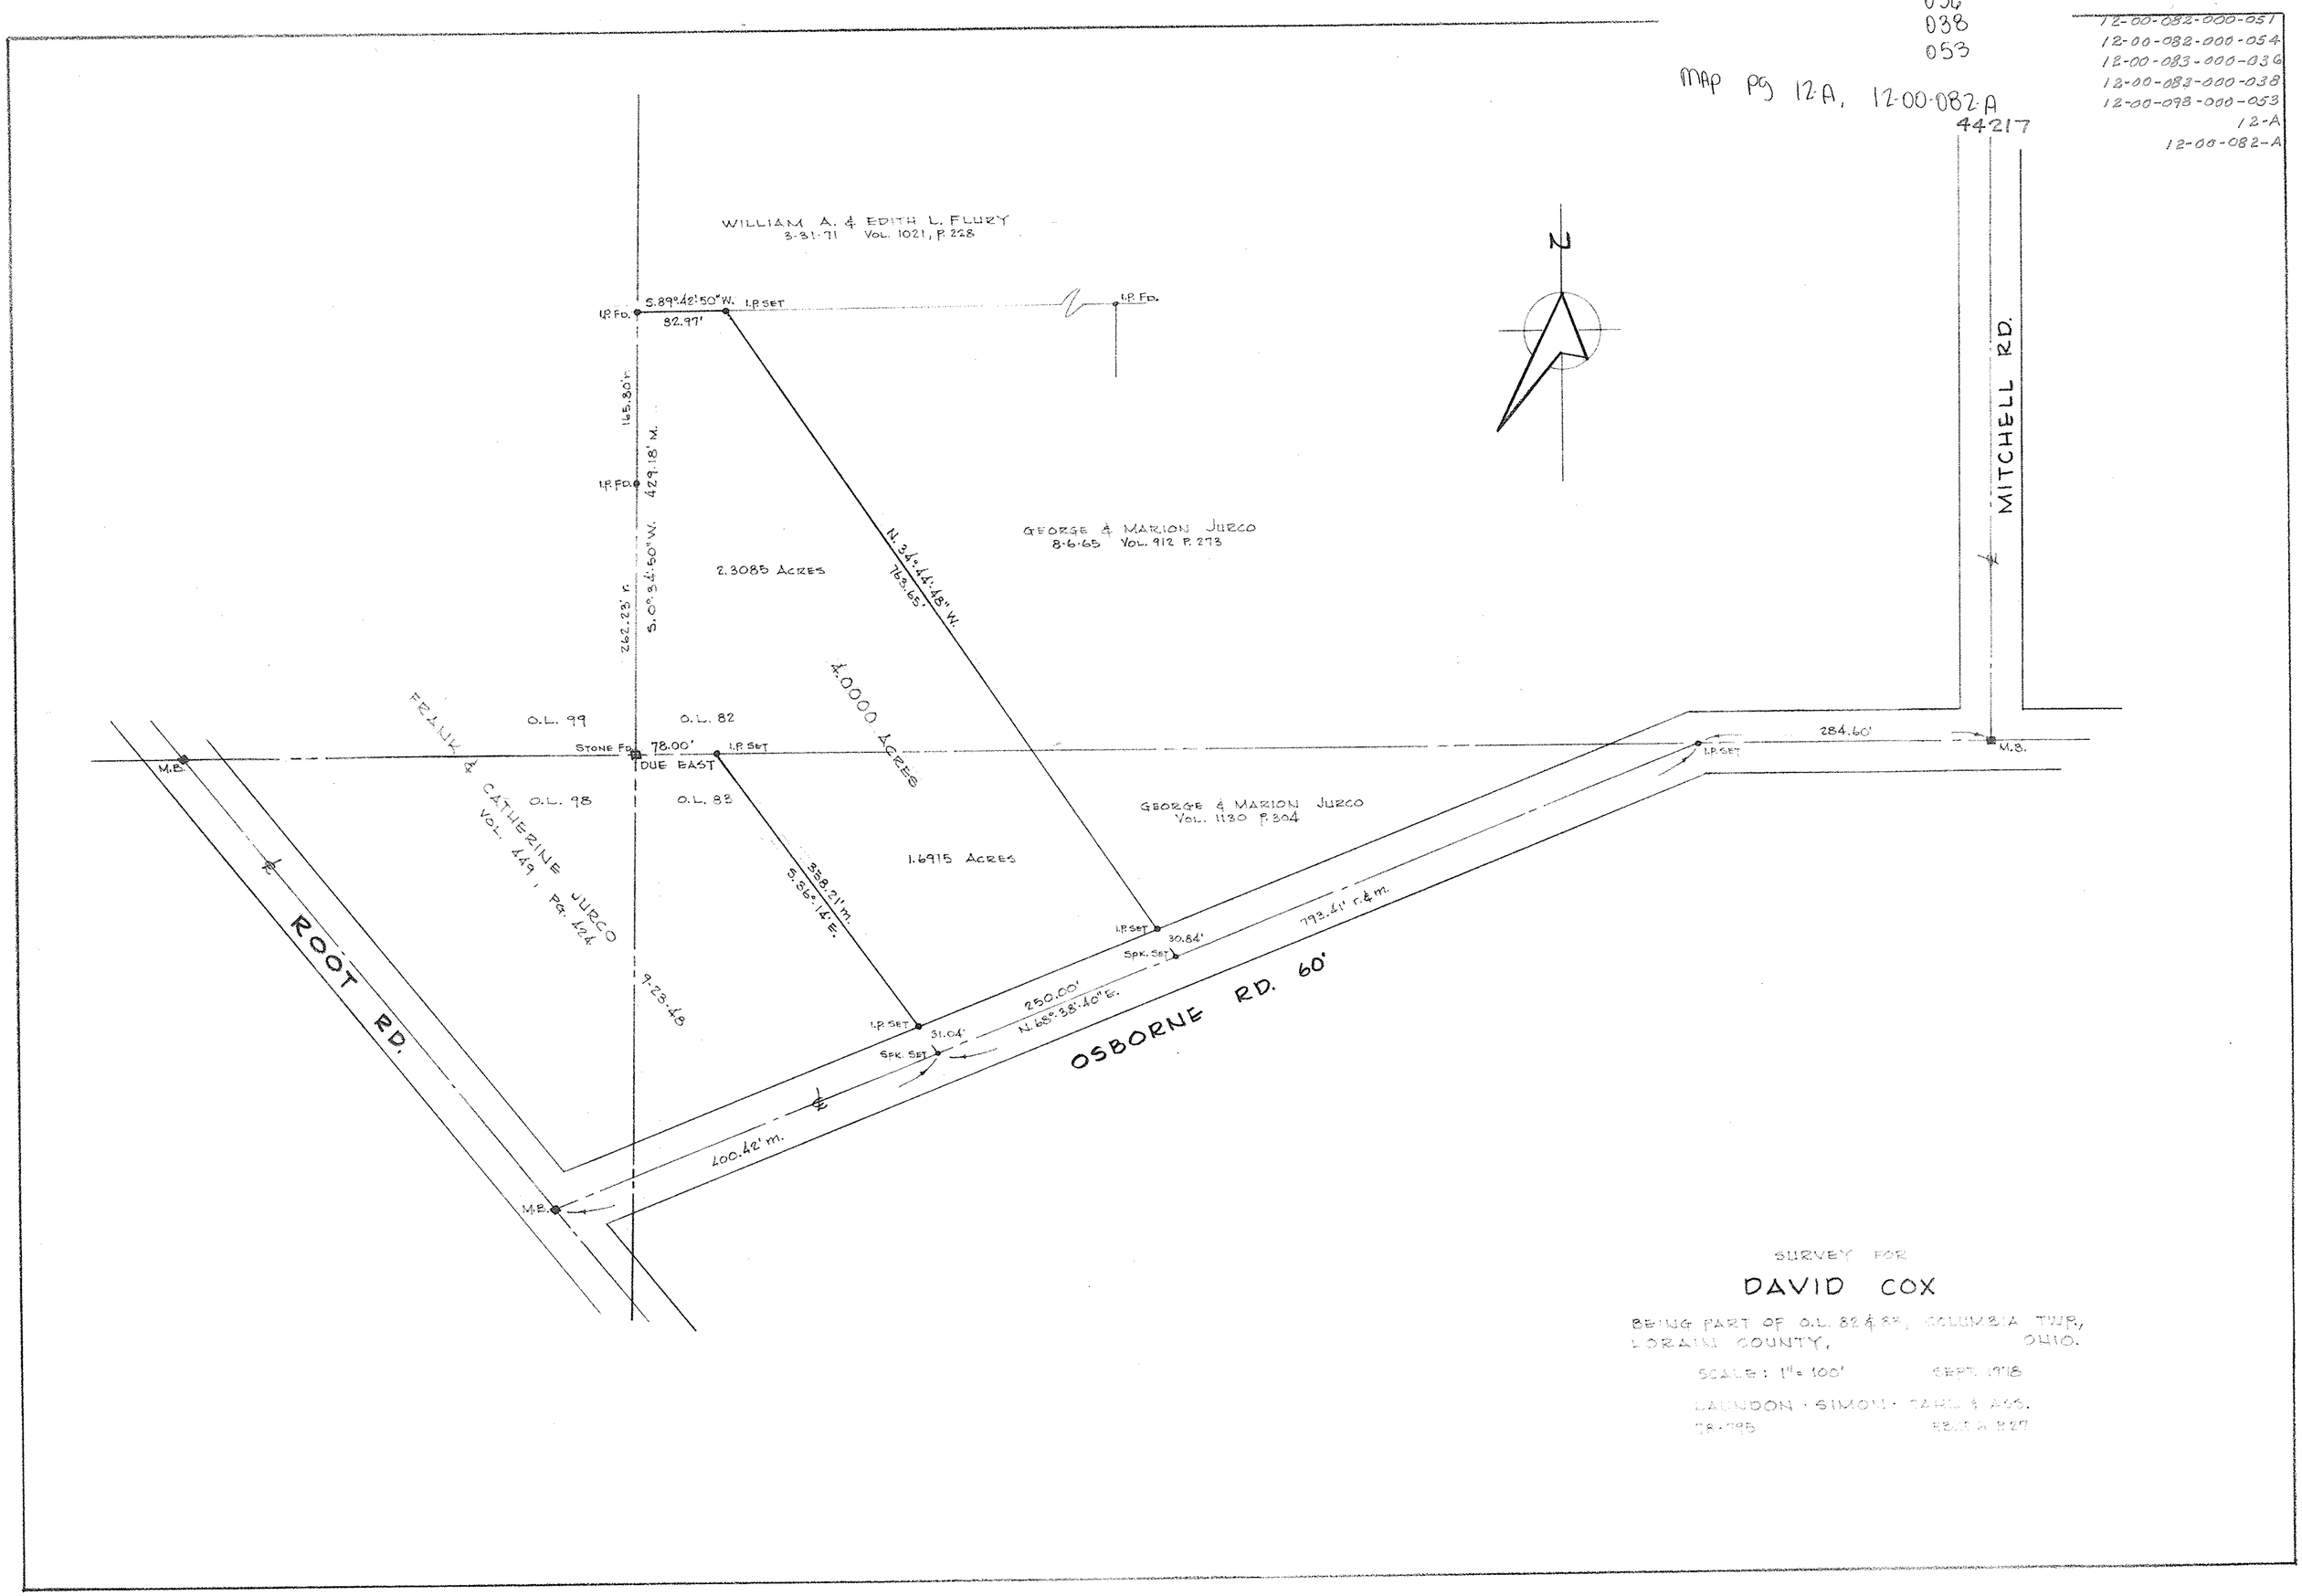

036
038
053
MAP PG 12-A, 12-00-082-A
12-00-082-000-051
12-00-082-000-054
12-00-083-000-036
12-00-083-000-038
12-00-098-000-053
12-A
12-00-082-A
44217
WILLIAM A. & EDITH L. FLURY
3-31-71 VOL. 1021, P. 228
S.89°42'50"W.
82.97'
I.P. SET
I.P. FD.
165.80' r.
429.18' M.
S.0°34'50"W.
262.23' r.
2.3085 ACRES
N. 34°44'48" W.
763.65'
GEORGE & MARION JURCO
8-6-65 VOL. 912 P. 273
4.0000 ACRES
O.L. 99
O.L. 82
STONE FD.
78.00'
DUE EAST
O.L. 98
O.L. 83
FRANK & CATHERINE JURCO
VOL. 449, PG. 424
M.B.
ROOT RD.
9-23-48
358.21' m.
S.36°14'E.
1.6915 ACRES
GEORGE & MARION JURCO
VOL. 1130 P. 304
284.60'
MITCHELL RD.
30.84'
SPK. SET
793.41' r. & m.
250.00'
N.68°38'40"E.
31.04'
OSBORNE RD. 60'
400.42' m.
N
SURVEY FOR
DAVID COX
BEING PART OF O.L. 82 & 83, COLUMBIA TWP.,
LORAIN COUNTY, OHIO.
SCALE: 1" = 100'
SEPT. 1978
LAUNDON · SIMON · CAHL & ASS.
78-795