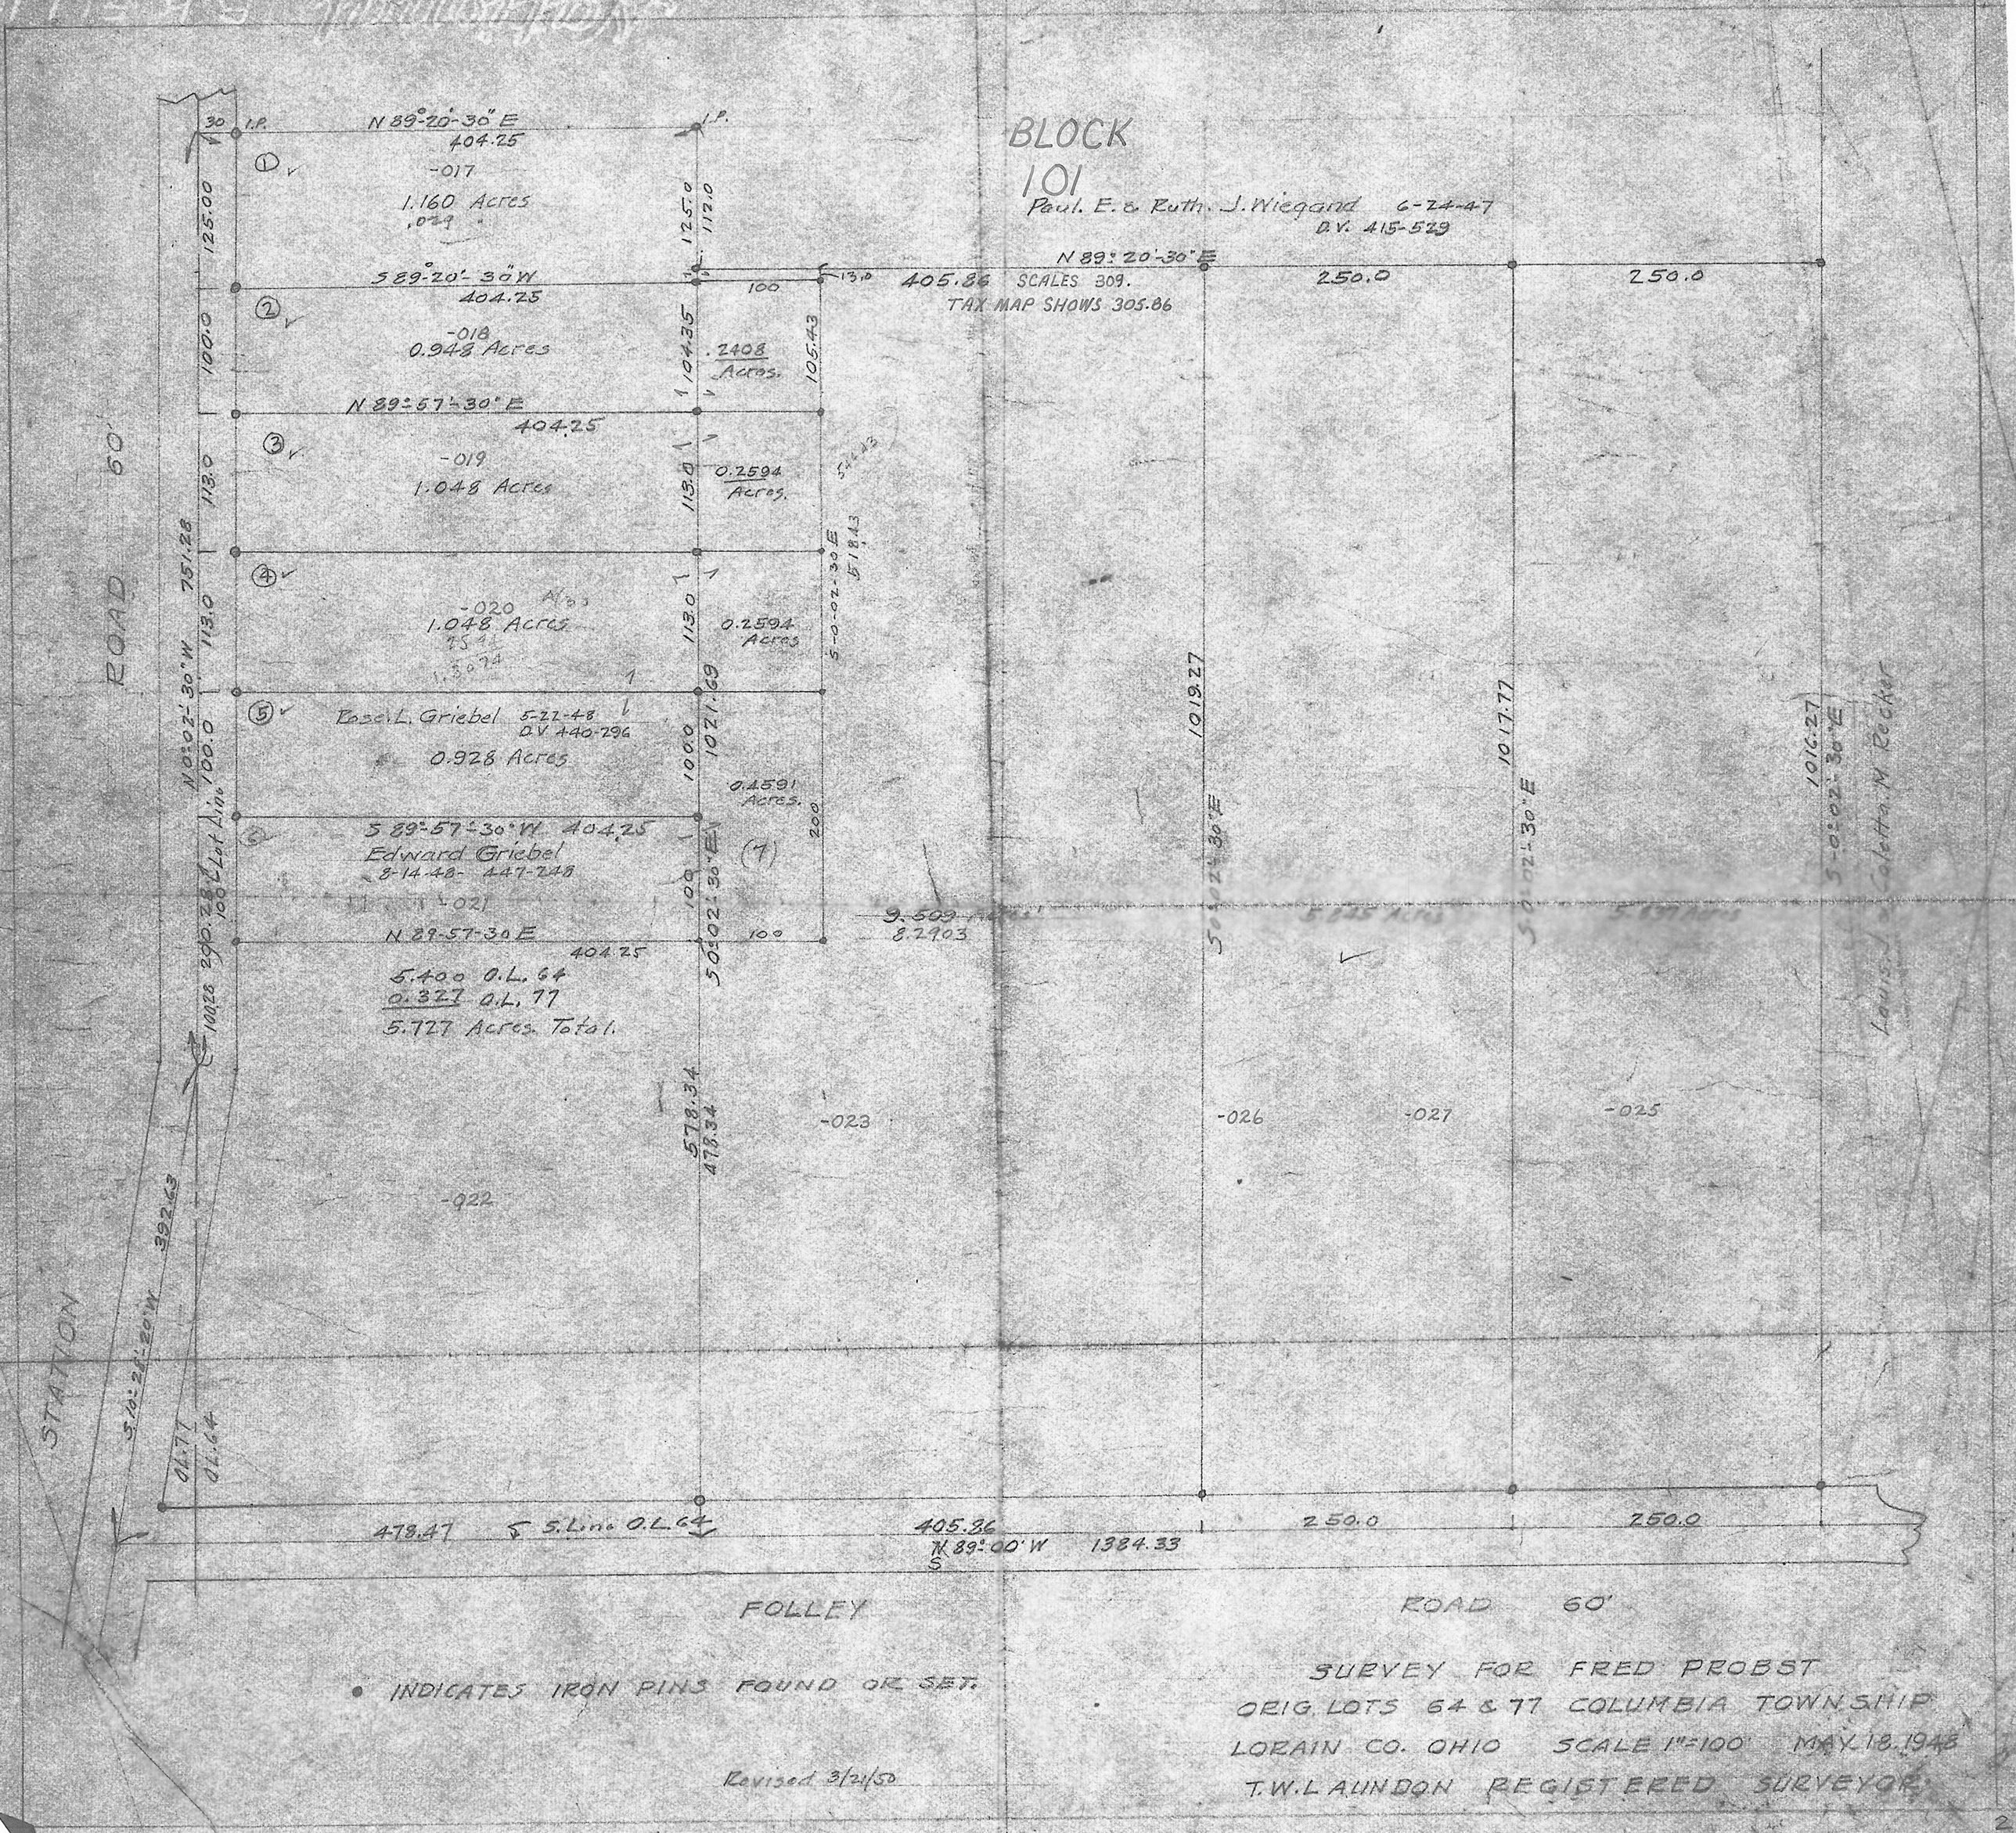
BLOCK
101
Paul. E. & Ruth. J. Wiegand 6-24-47
D.V. 415-529
N 89°-20'-30" E
404.25
-017
1.160 Acres
.029
S 89°-20'-30" W
404.25
-018
0.948 Acres
N 89°-57'-30" E
404.25
-019
1.048 Acres
-020
1.048 Acres
Rose L. Griebel 5-22-48
D.V. 440-296
0.928 Acres
S 89°-57'-30" W 404.25
Edward Griebel
8-14-48- 447-248
-021
N 89-57-30 E
404.25
5.400 O.L. 64
0.327 O.L. 77
5.727 Acres Total.
N 89°-20'-30" E
405.86 SCALES 309.
TAX MAP SHOWS 305.86
250.0
250.0
.2408 Acres.
0.2594 Acres.
0.2594 Acres
0.4591 Acres.
9.509 Acres
8.2903
5.845 Acres
5.837 Acres
-023
-026
-027
-025
-022
478.47
S. Line O.L. 64
405.86
N 89°-00' W
1384.33
250.0
250.0
FOLLEY
ROAD 60'
ROAD 60'
STATION
Louis J. & Coletta M. Recker
• INDICATES IRON PINS FOUND OR SET.
Revised 3/21/50
SURVEY FOR FRED PROBST
ORIG. LOTS 64 & 77 COLUMBIA TOWNSHIP
LORAIN CO. OHIO SCALE 1"=100' MAY 18, 1948
T.W. LAUNDON REGISTERED SURVEYOR