10-00-008-117-018
10-00-013-000-102
10-00-013-9
10-00-013-1

PPN 10-00-008-117-018
10-00-013-000-102

Map pg 10-00-008-G
10-00-013-C

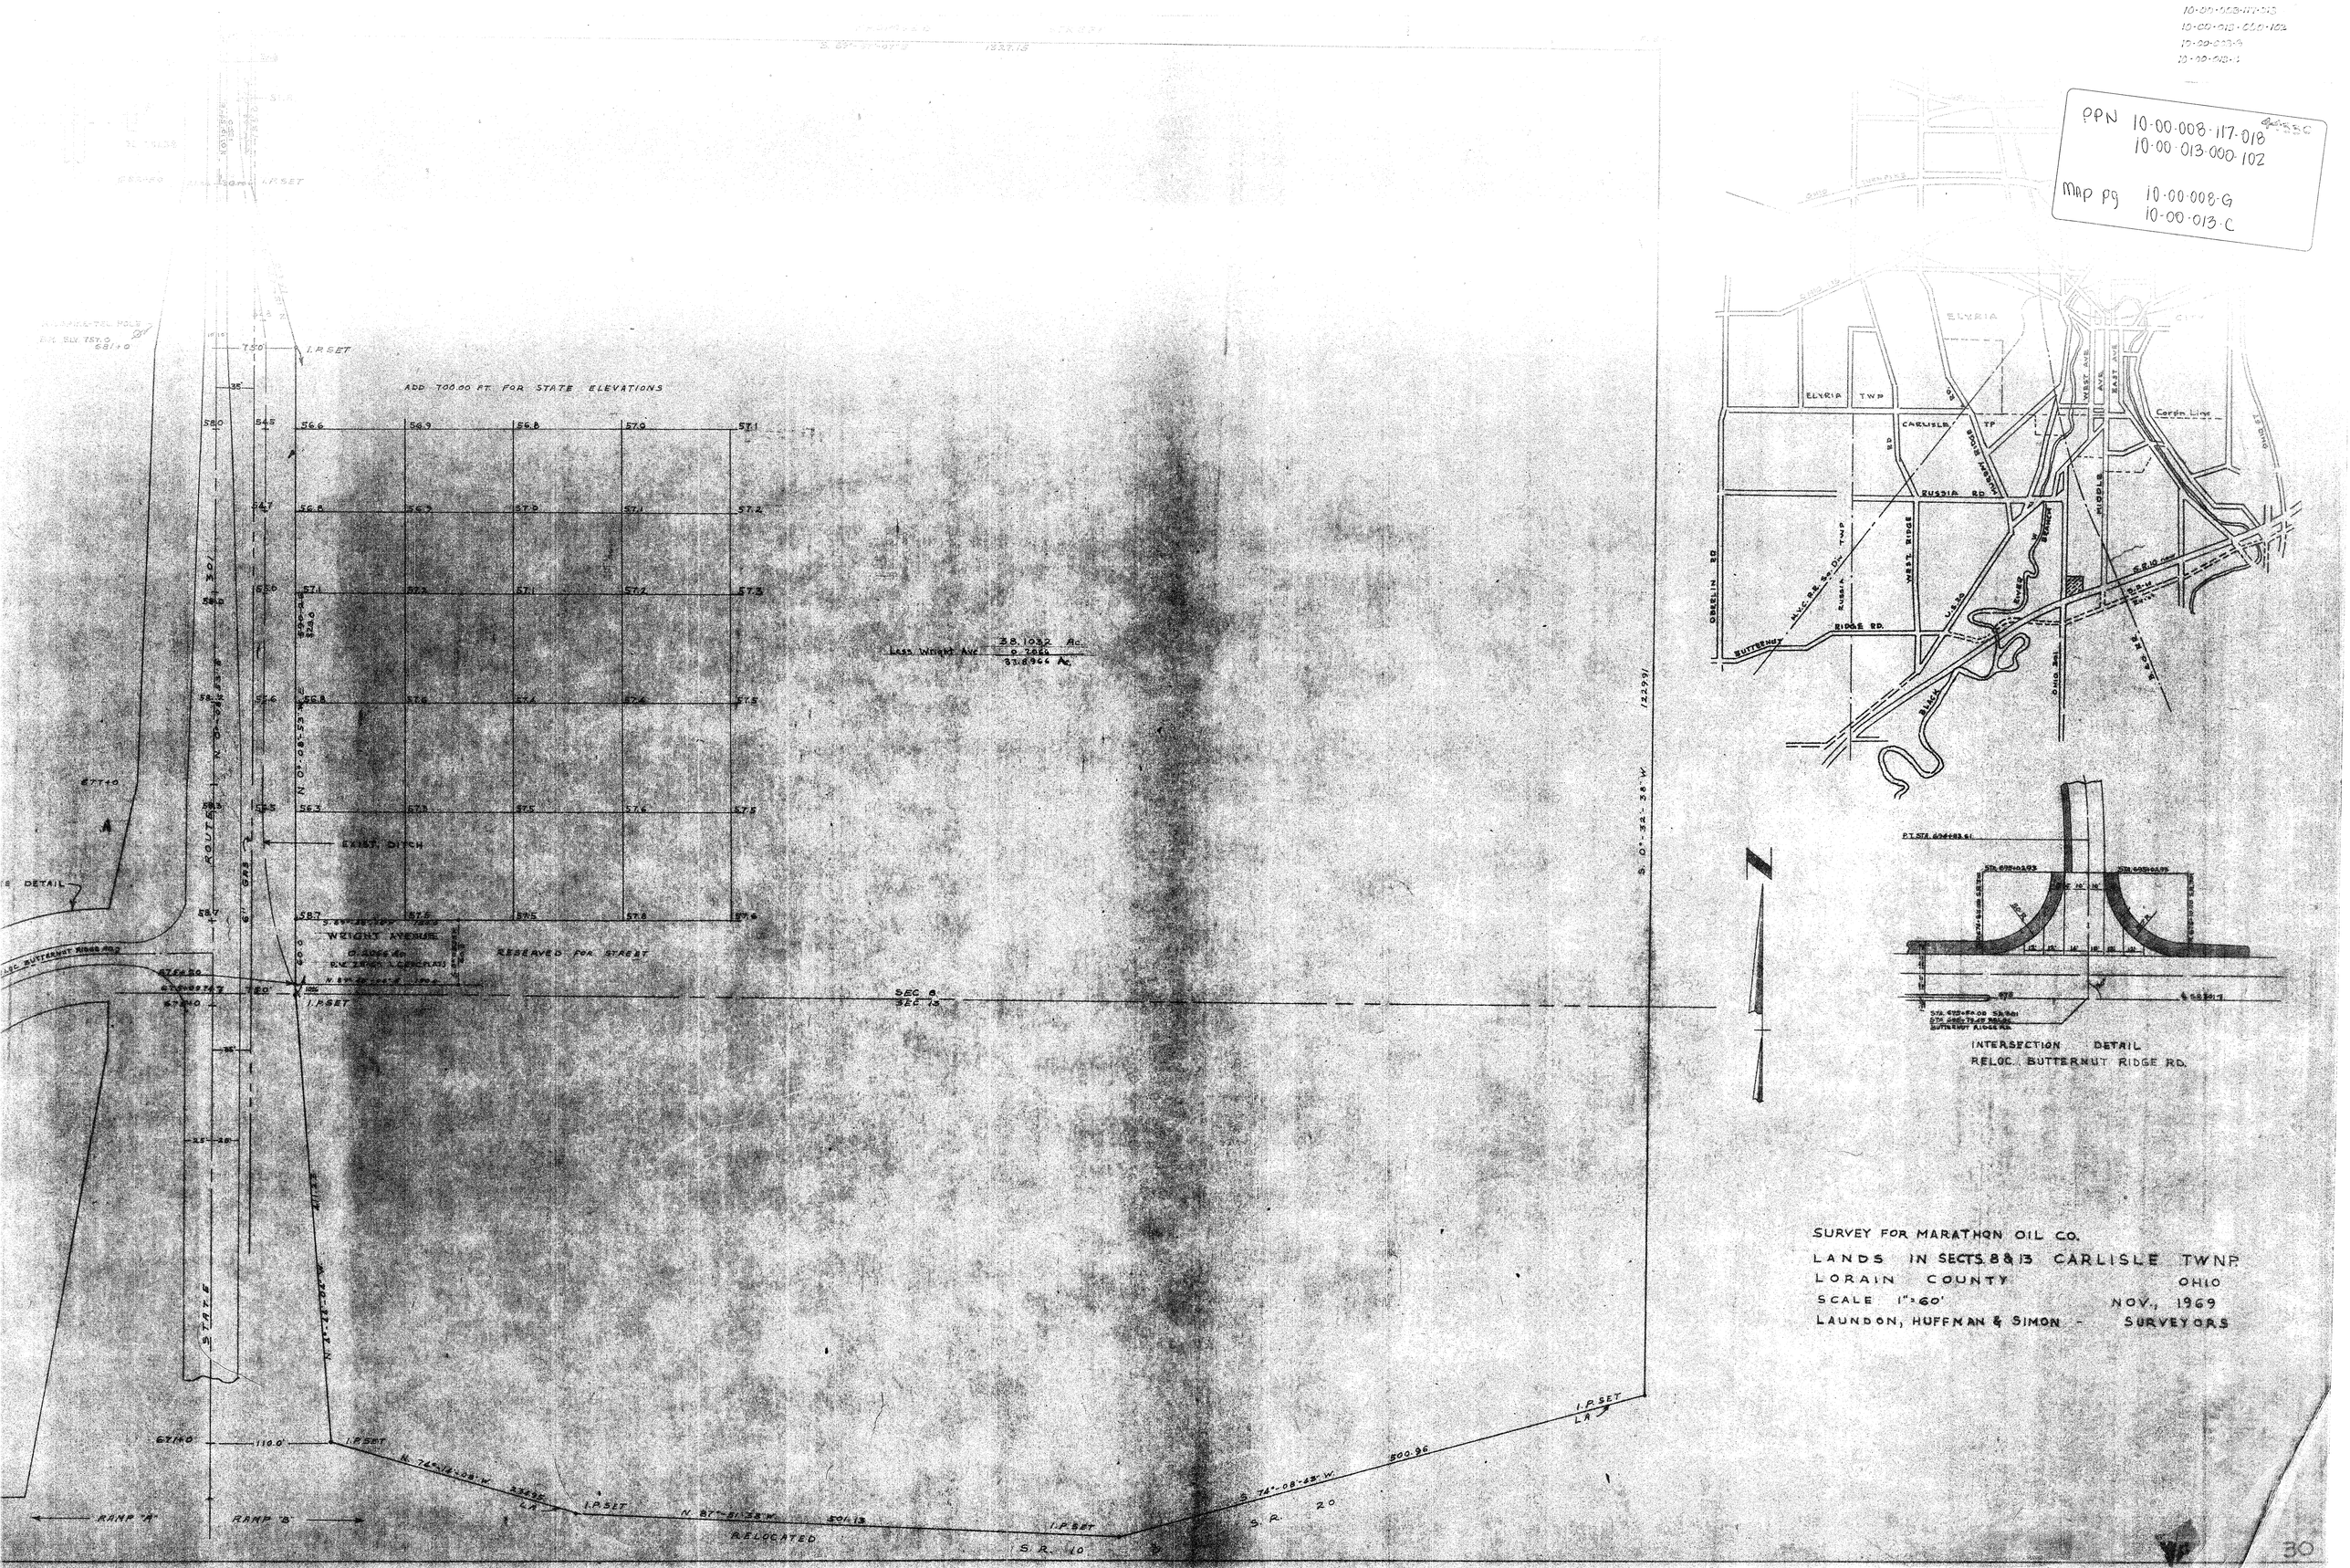

SURVEY FOR MARATHON OIL CO.
LANDS IN SECTS. 8 & 13 CARLISLE TWNP.
LORAIN COUNTY OHIO
SCALE 1" = 60' NOV., 1969
LAUNDON, HUFFMAN & SIMON - SURVEYORS