10-00-012-000-034
10-00-012-000-035
10-00-012-C
10-00-016-000-081
10-00-016-D

PPN 10-00-012-000-034
035
10-00-014-000-081

Map pg 10-00-012-C
10-00-016-D 44331

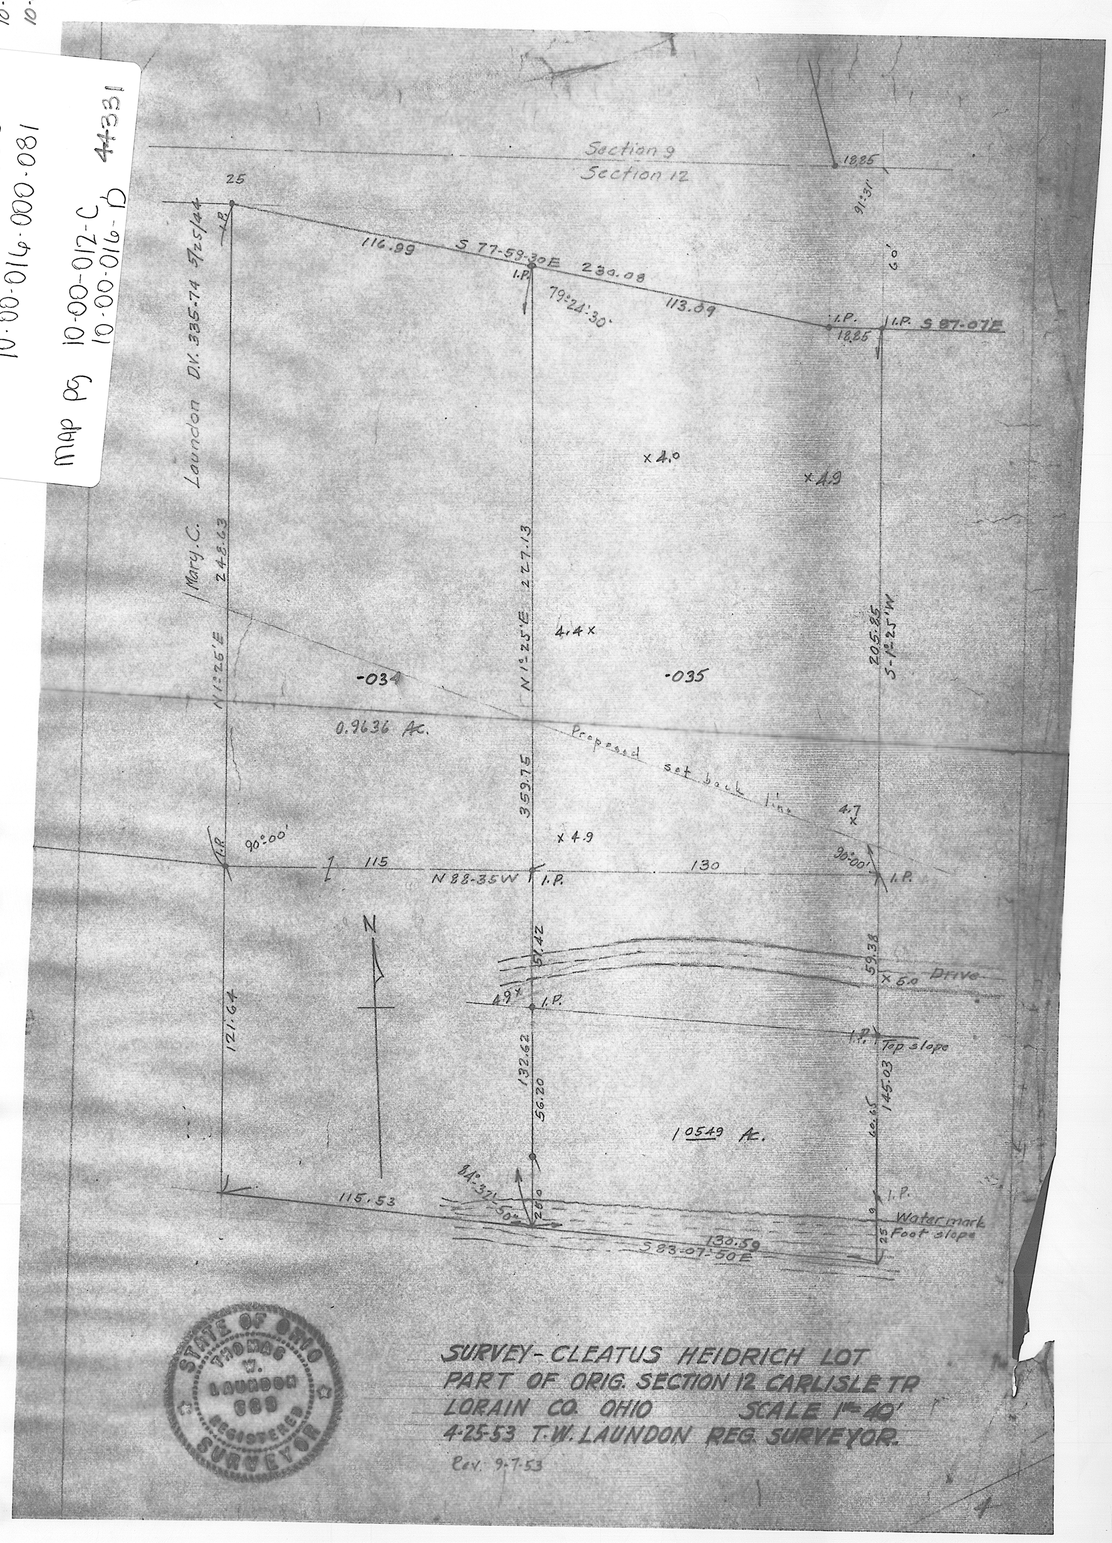

SURVEY - CLEATUS HEIDRICH LOT
PART OF ORIG. SECTION 12 CARLISLE TR
LORAIN CO. OHIO SCALE 1" = 40'
4-25-53 T.W. LAUNDON REG. SURVEYOR.
Rev. 9-7-53

STATE OF OHIO T-10-16 W. LAUNDON 669 REGISTERED SURVEYOR

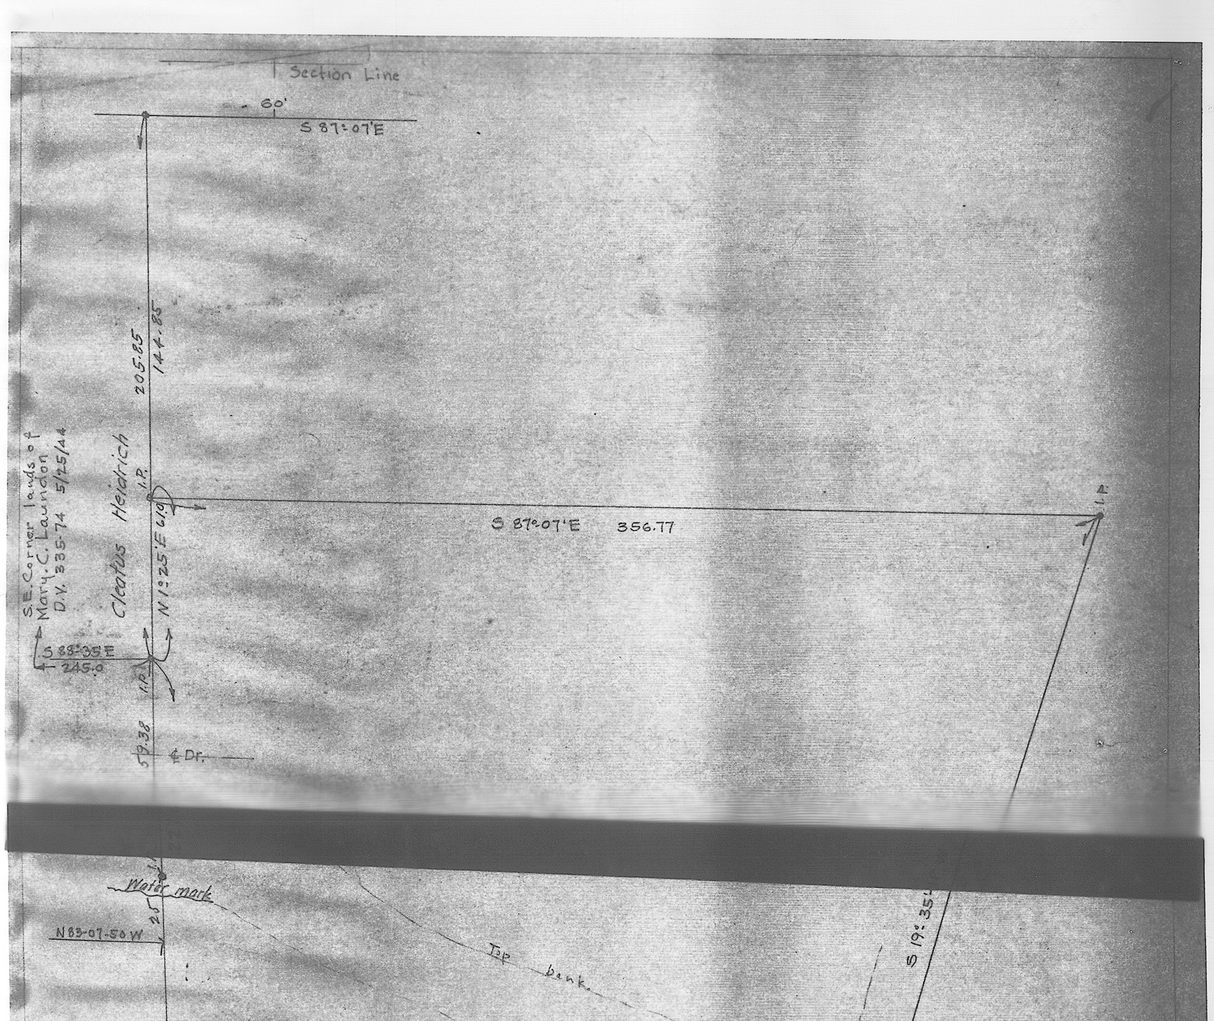

SURVEY FOR HENRY HEIDRICH
PART OF ORIG. SEC. 12 CARLISLE TWP
LORAIN CO. OHIO SCALE 1"=40'
9-7-53 T.W. LAUNDON REG. SURVEYOR

STATE OF OHIO T-10-16 W. LAUNDON 669 REGISTERED SURVEYOR
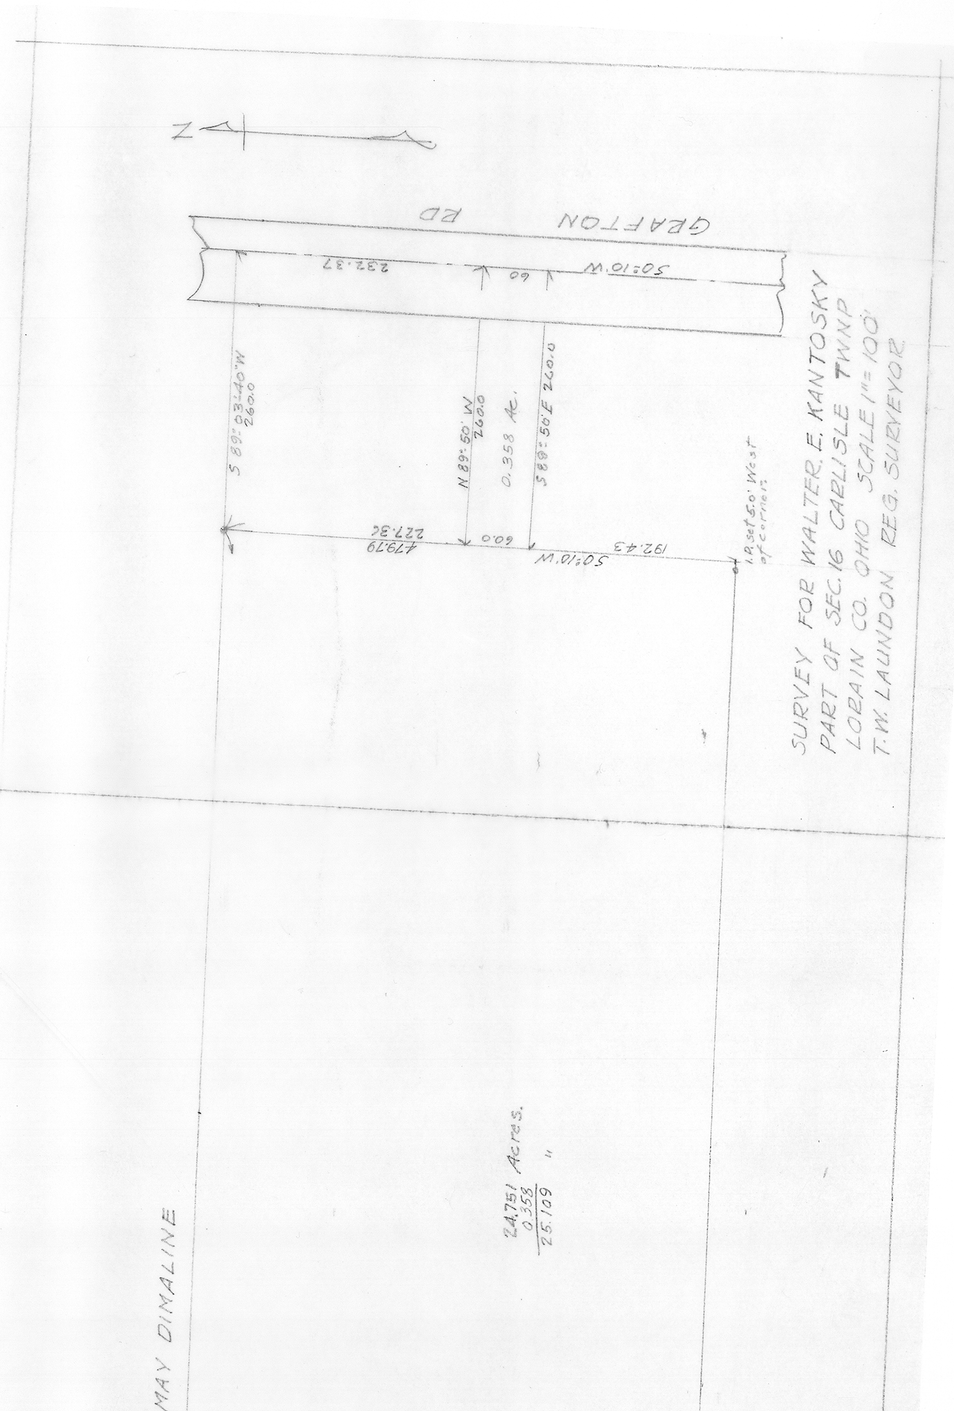
NORTH