10-00-015-E
10-00-015-113-015 thru -025

PPN 10-00-015 113-015 thru -025

MAP PG 10-00-015-E 44355

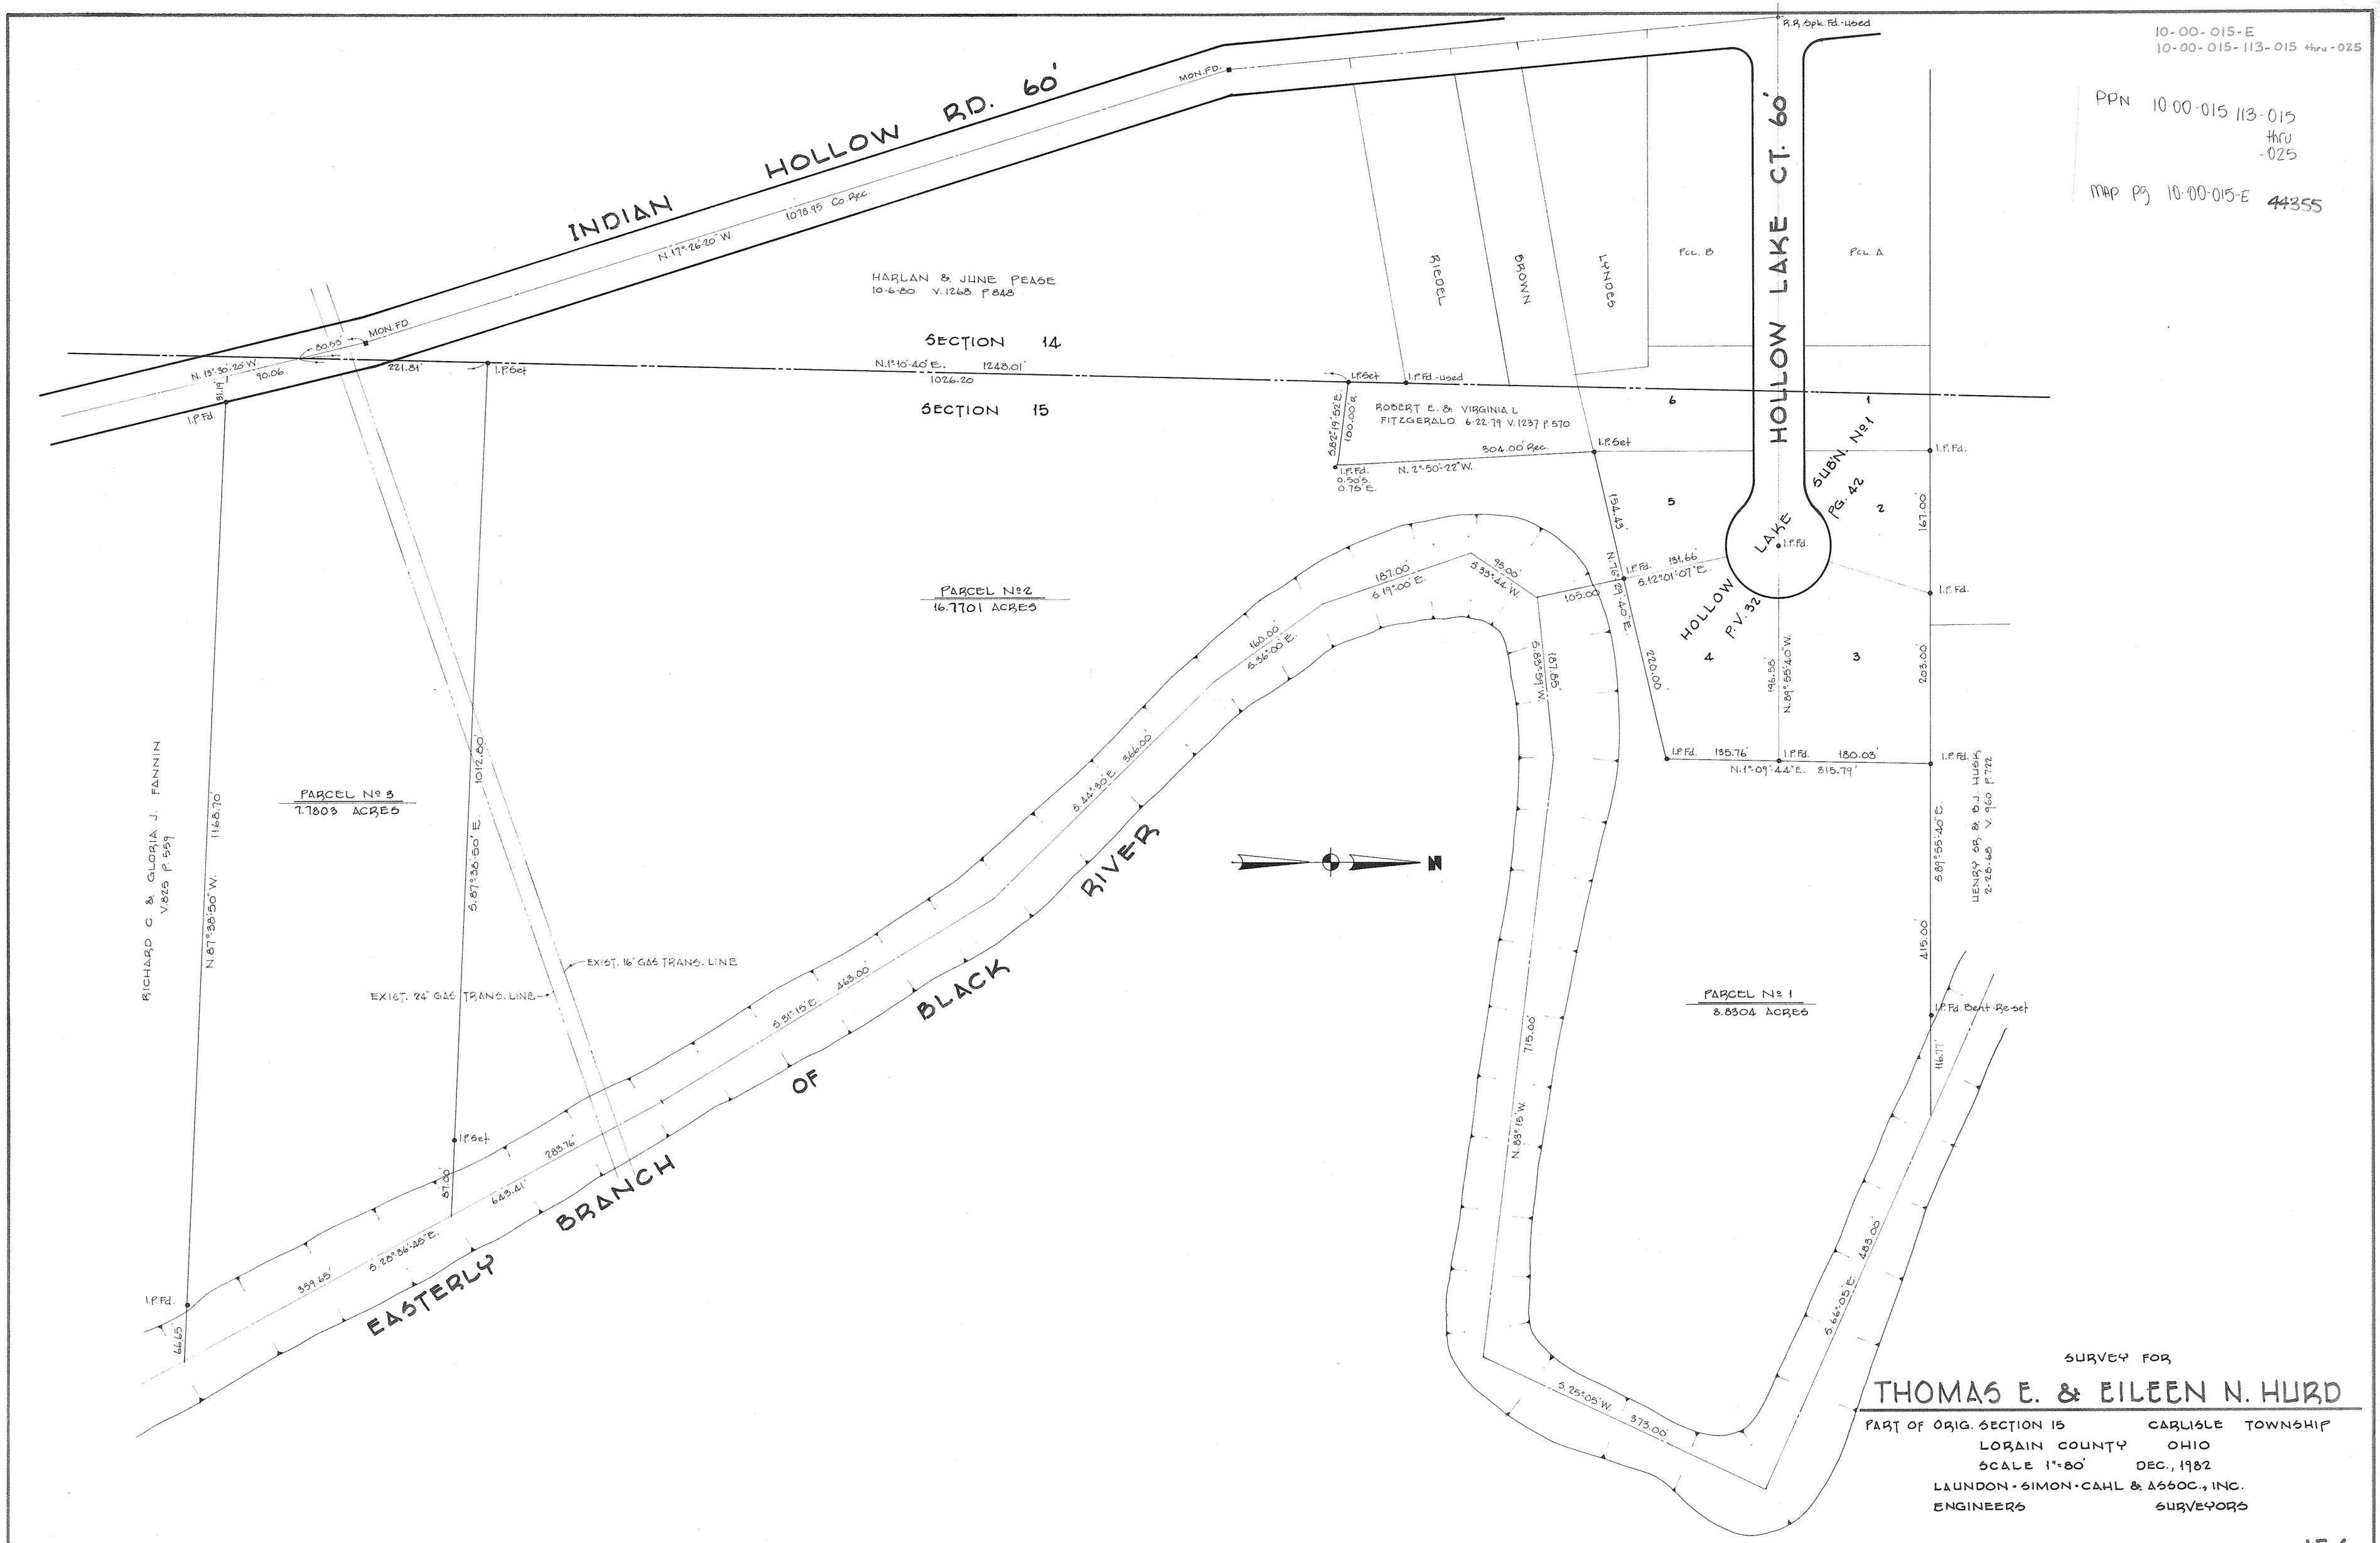

SURVEY FOR

THOMAS E. & EILEEN N. HURD

PART OF ORIG. SECTION 15 CARLISLE TOWNSHIP
LORAIN COUNTY OHIO
SCALE 1"=80' DEC., 1982
LAUNDON · SIMON · CAHL & ASSOC., INC.
ENGINEERS SURVEYORS

REV'D. 2-10-83

JOB No. 82-1159 F.B. 160 P. 46

156