10-00-006-115-006 > 10-00-006-D
10-00-006-115-015
11-00-093-102-057 → 11-00-093-A
11-00-093-101-046, 048, 057, 065, 067, 069, 061, 063
Pg.- 11-00-093-B

FHWA REGION	STATE	PROJECT	
5	OHIO		

1/2

PPN 10-00-006-115-006
015
11-00-093-102-057
11-00-093-101-046, 048, 057
065, 067, 069
061, 063

Map Pg 10-00-006-D
11-00-093-A, B 44359

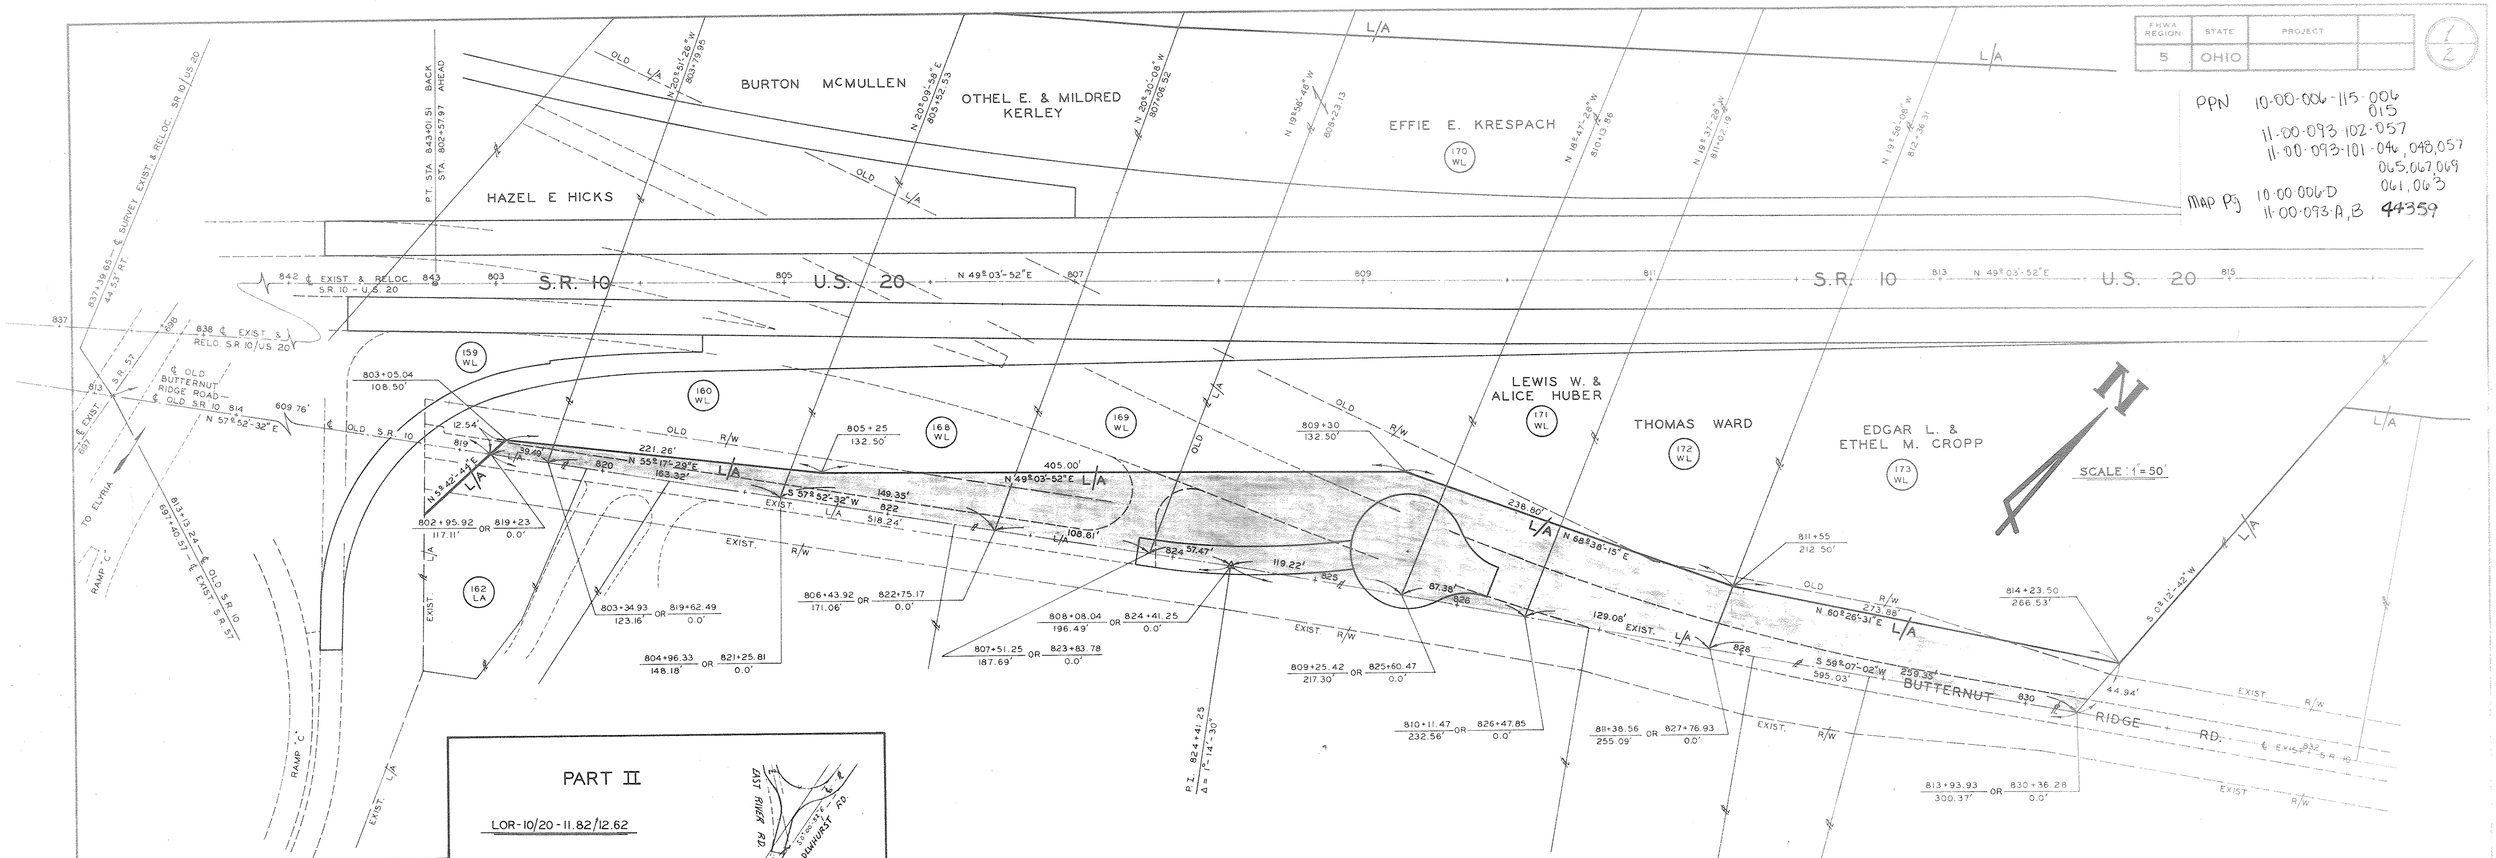

PART II

LOR-10/20-11.82/12.62

CARLISLE TWP., SEC. 6, T-5N, R-17W EATON TWP., LOT 93, T-5N, R-16W

RECORD OF ORIGINAL HIGHWAY EASEMENTS

PARCEL NO.		RECORDING DATA Vol.	Pg.	Date	PERMANENT PARCEL NO.	CONTAINS
All	149-EWD	977	342	12/18/68	10-00-006-115-006	0.216 AC. - SEC 6
Part	149-HWL	1043	311	3/6/72	10-00-006-105-015	
All	152-WD	970	333	8/21/68	11-00-093-102-050	0.290 AC. - LOT 93
All	153-WD	1094	19	1/2/74	11-00-093-102-057	0.506 AC. - TOTAL

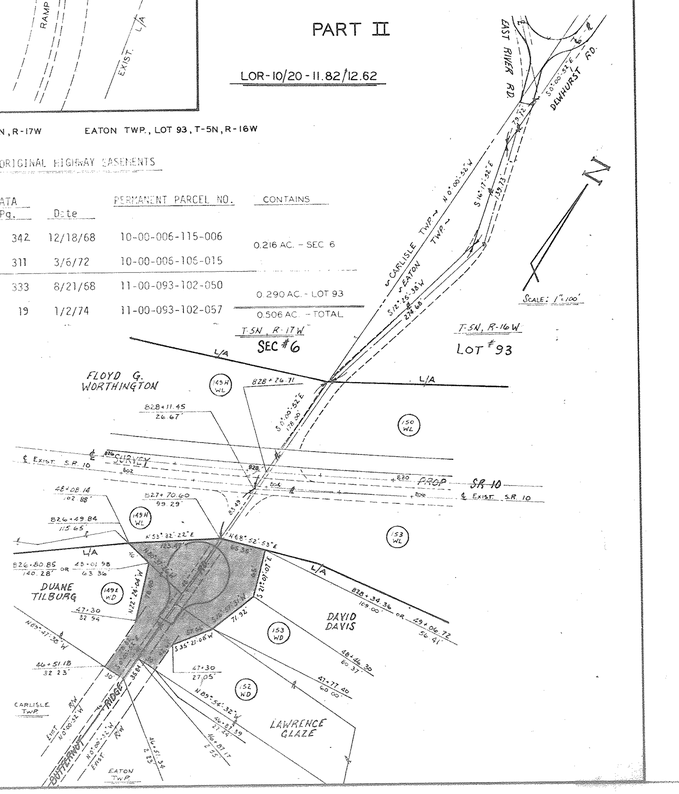

LOR-20/10-8.21/8.83 (PART III)

SOLD AS ~ LOR-20-15.99 ~

LOT 93
EATON TOWNSHIP
LORAIN COUNTY
T-5N R-16-W

RECORD OF ORIGINAL HIGHWAY EASEMENTS

PARCEL NO.	RECORDING DATA Vol.	Pg.		PERMANENT PARCEL NO.	CONTAINS
Par 159WL	1021	498	4-5-71	11-00-093-101-063	0.009 AC.
Par 160WL	1039	979	1-14-72	11-00-093-101-069	0.057 AC.
Par 168WL	1028	984	7-27-71	11-00-093-101-067	0.098 AC.
Par 169WL	1027	369	7-7-71	11-00-093-101-065	0.123 AC.
Par 170WL	997	721	12-19-69	11-00-093-101-036	0.294 AC.
Par 171WL	965	133	5-24-68	11-00-093-101-048	0.145 AC.
Par 172WL	997	1	12-5-69	11-00-093-101-046	0.164 AC.
Par 173WL	1002	99	4-7-70	11-00-093-101-061	0.256 AC.
				TOTAL -	1.146 AC.

QUIT CLAIM TO COUNTY COMMISSIONERS RECORDED;

VOL. _____, PAGE _____, DATE _____, COUNTY _____

JOURNAL ENTRY OF TRANSFER RECORDED;

VOL. _____, PAGE _____, DATE _____