10-00-016-E, F
10-00-016-000-006 see No. 17810
10-00-025-A, B
10-00-025-101-001
10-00-024-D
10-00-024-000-006

SURVEY

OF PART OF

ORIGINAL CARLISLE TWP.

LOT NOS 16,17,24 & 25

TWP. OF CARLISLE COUNTY OF LORAIN

STATE OF OHIO

PPN 10-00-016-000-006
10-00-025-101-001
10-00-024-000-006

MAP PG 10-00-016 E,F
10-00-025 A,B
10-00-024-D
44365

N

DATE: OCT 1986
SCALE: 1" = 100'

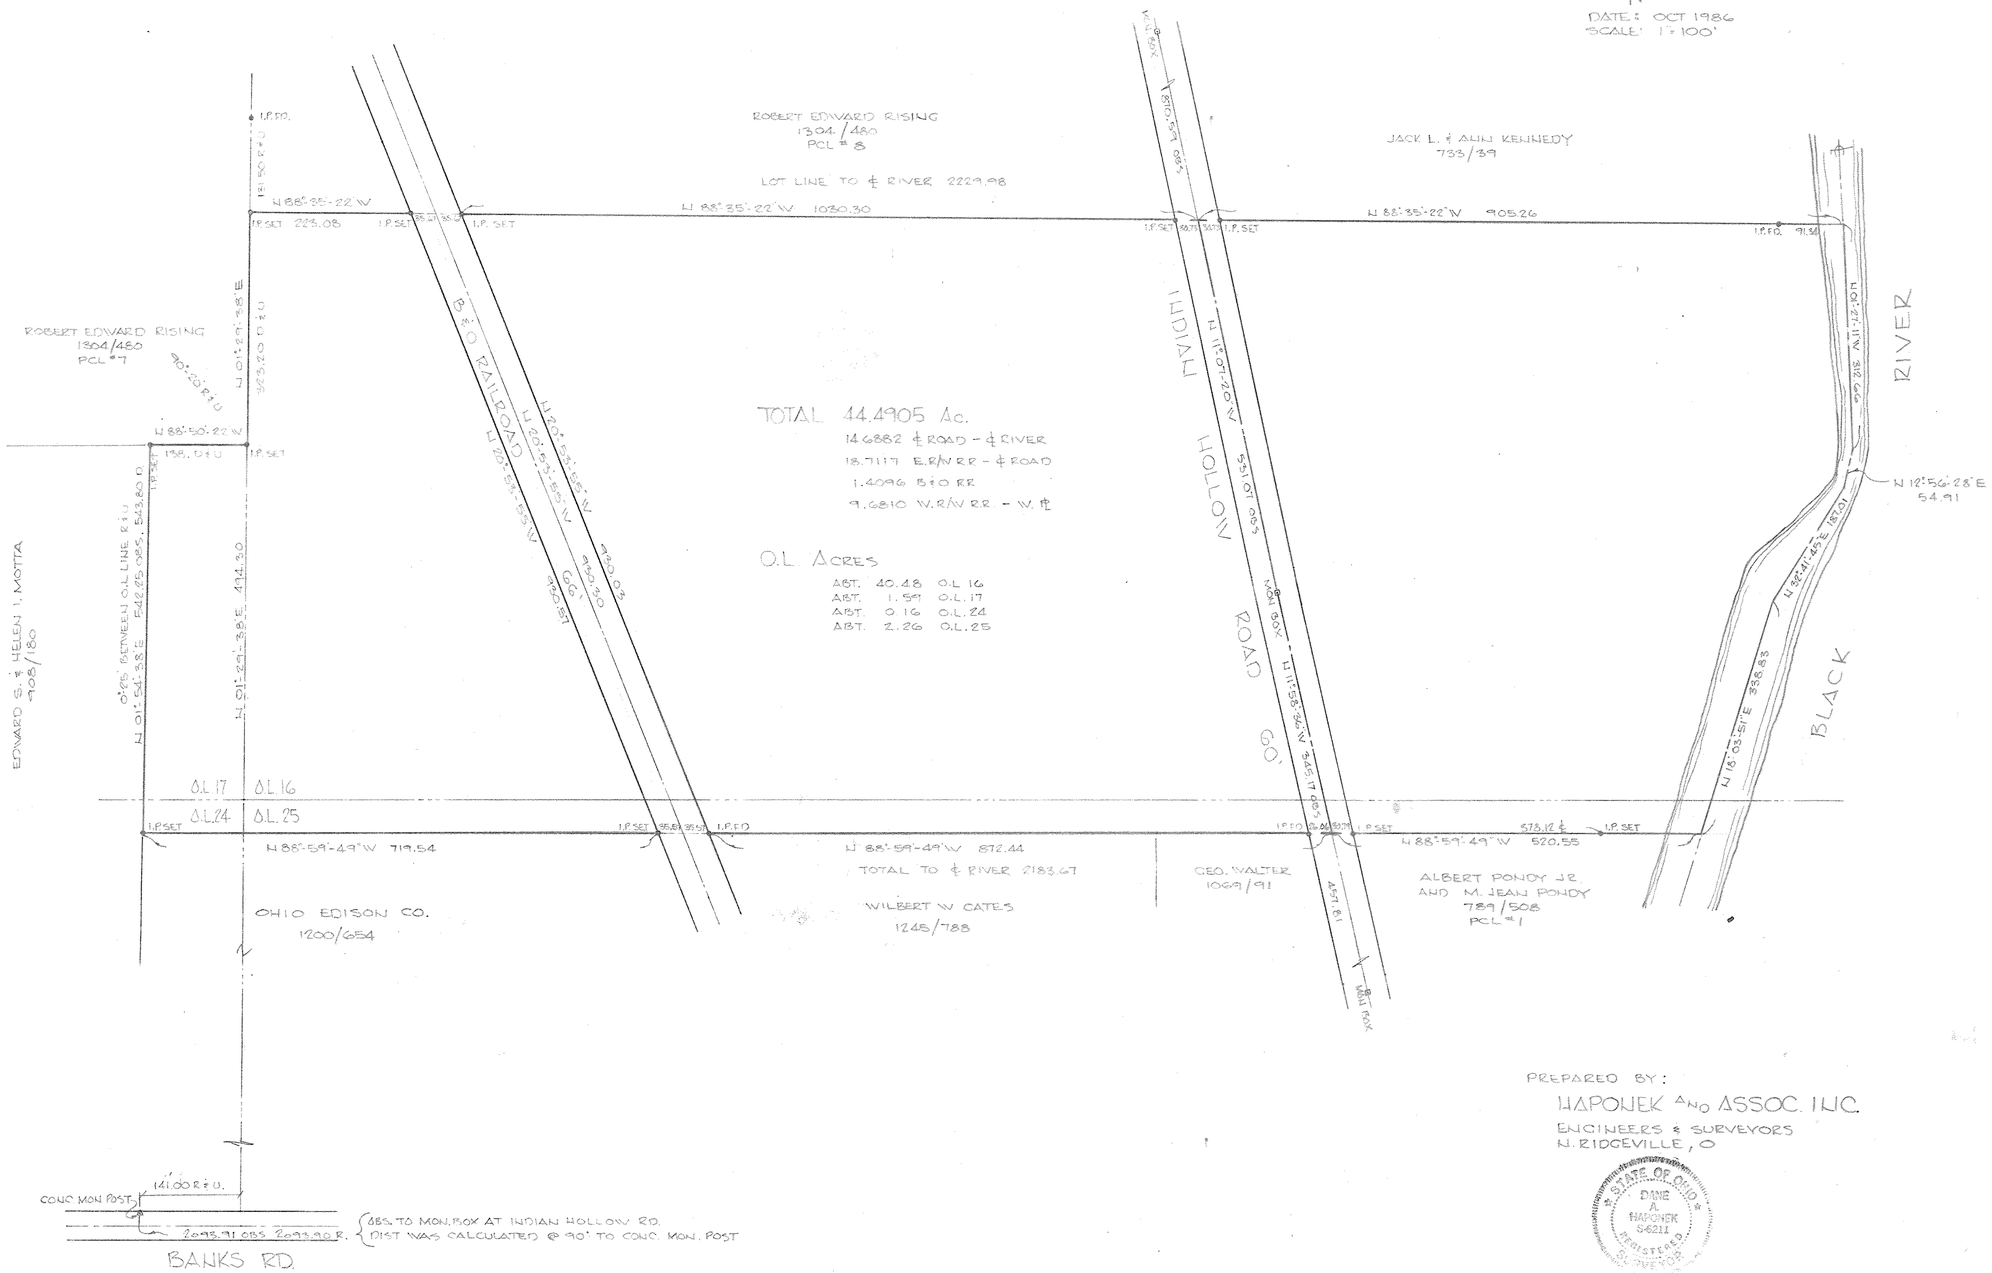

PREPARED BY:

HAPONEK AND ASSOC. INC.

ENGINEERS & SURVEYORS

N. RIDGEVILLE, O

STATE OF OHIO
DANE A. HAPONEK
S-6211
REGISTERED SURVEYOR

86-37