PPN 15-00-035-000
15-00-046-000
15-00-047-000-001

15-00-035-000
15-00-046-000
15-00-047-000-001
15-C
15-00-046-A,B

MAP pg 15-C
15-00-046-A,B
44985

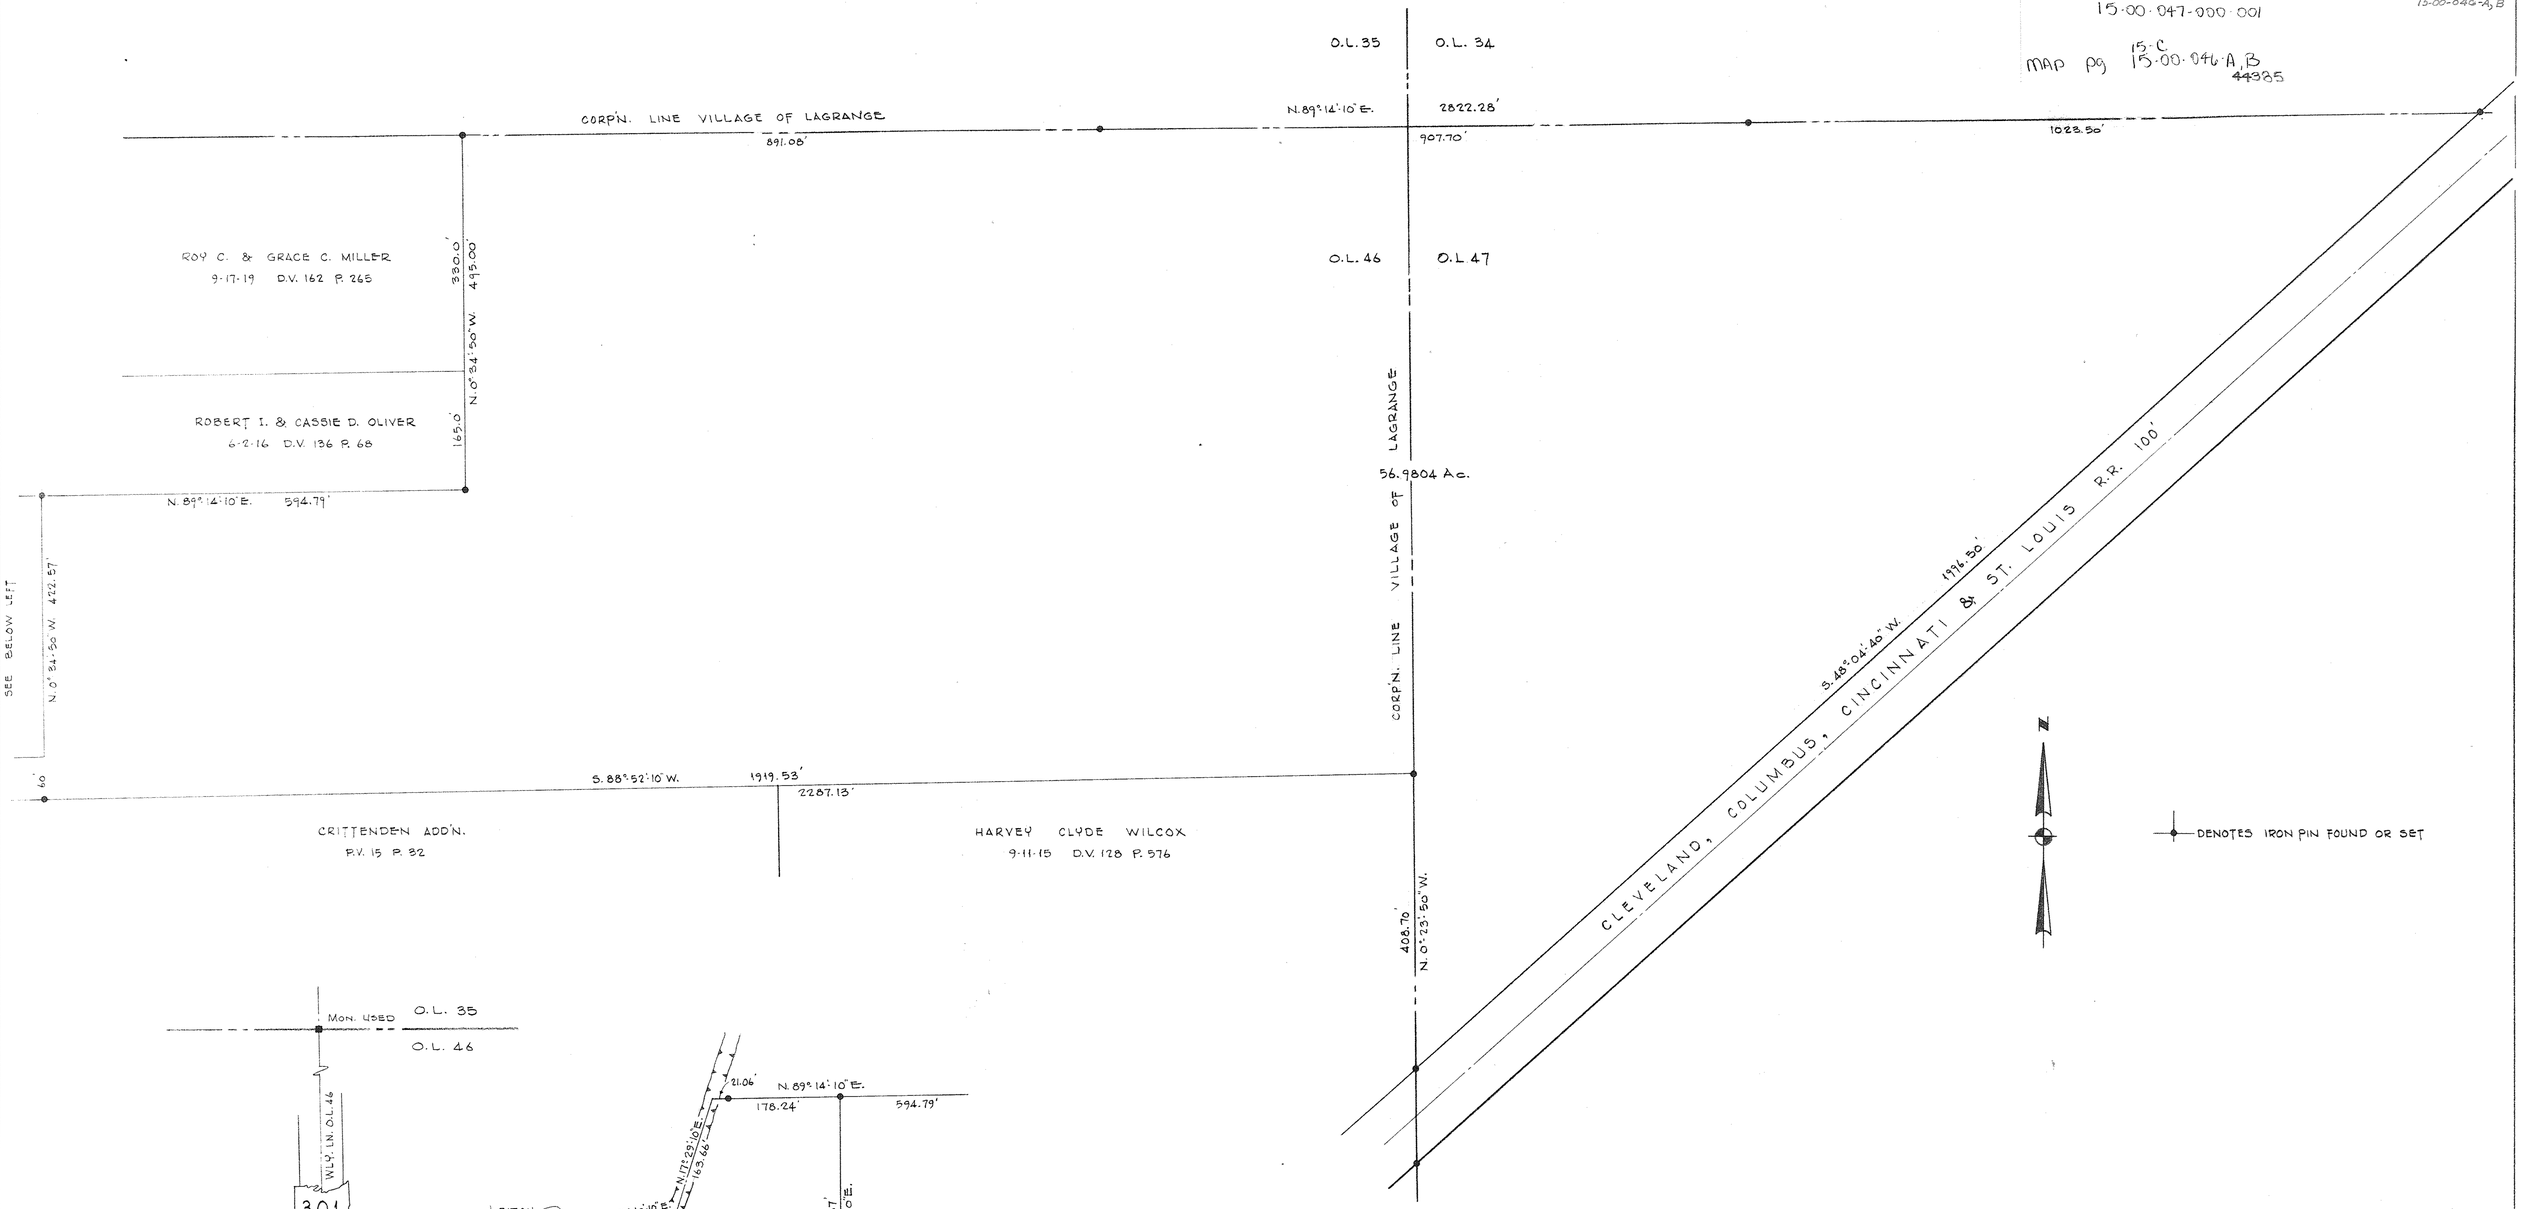

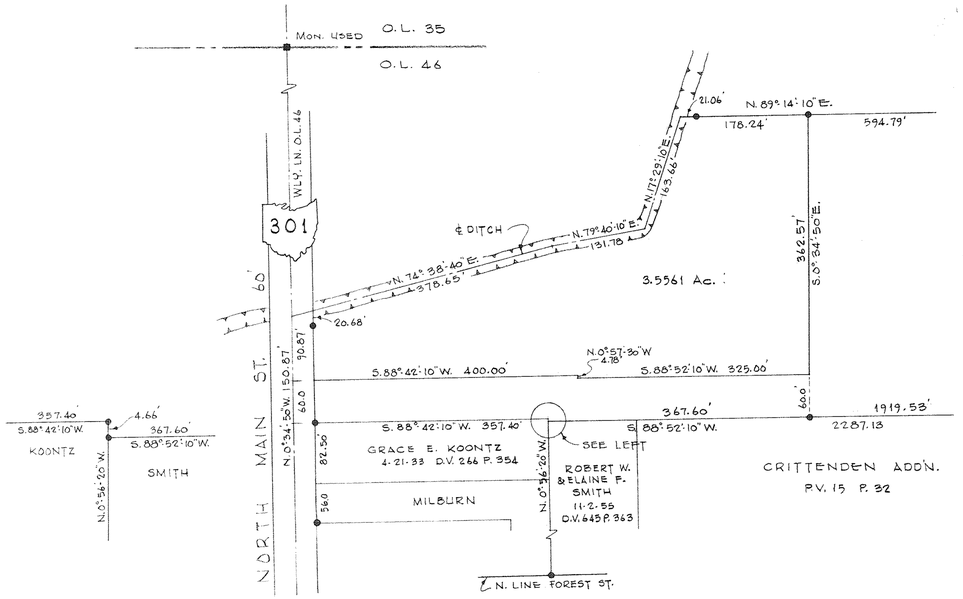

SURVEY FOR

CHARLES M. & WILDA J. TAYLOR and BILL GARRETT FARMS

PART OF O.L.'s 46 & 47 LAGRANGE TWP. PART OF LAGRANGE VILLAGE
COUNTY OF LORAIN STATE OF OHIO
SCALE 1" = 100' OCTOBER 1977
LAUNDON · SIMON · CAHL & ASSOC. ENGINEERS - SURVEYORS

STATE OF OHIO
ROGER W. BAUER
REGISTERED
SURVEYOR

JOB Nº 77-667
FB. 174-51

85