14-00-087-000-015
14-00-087-000-016
14-00-094-000-007
14-F

PPN 14-00-087-000-015
016
14-00-094-000-007

MAP PG 14-F 44386

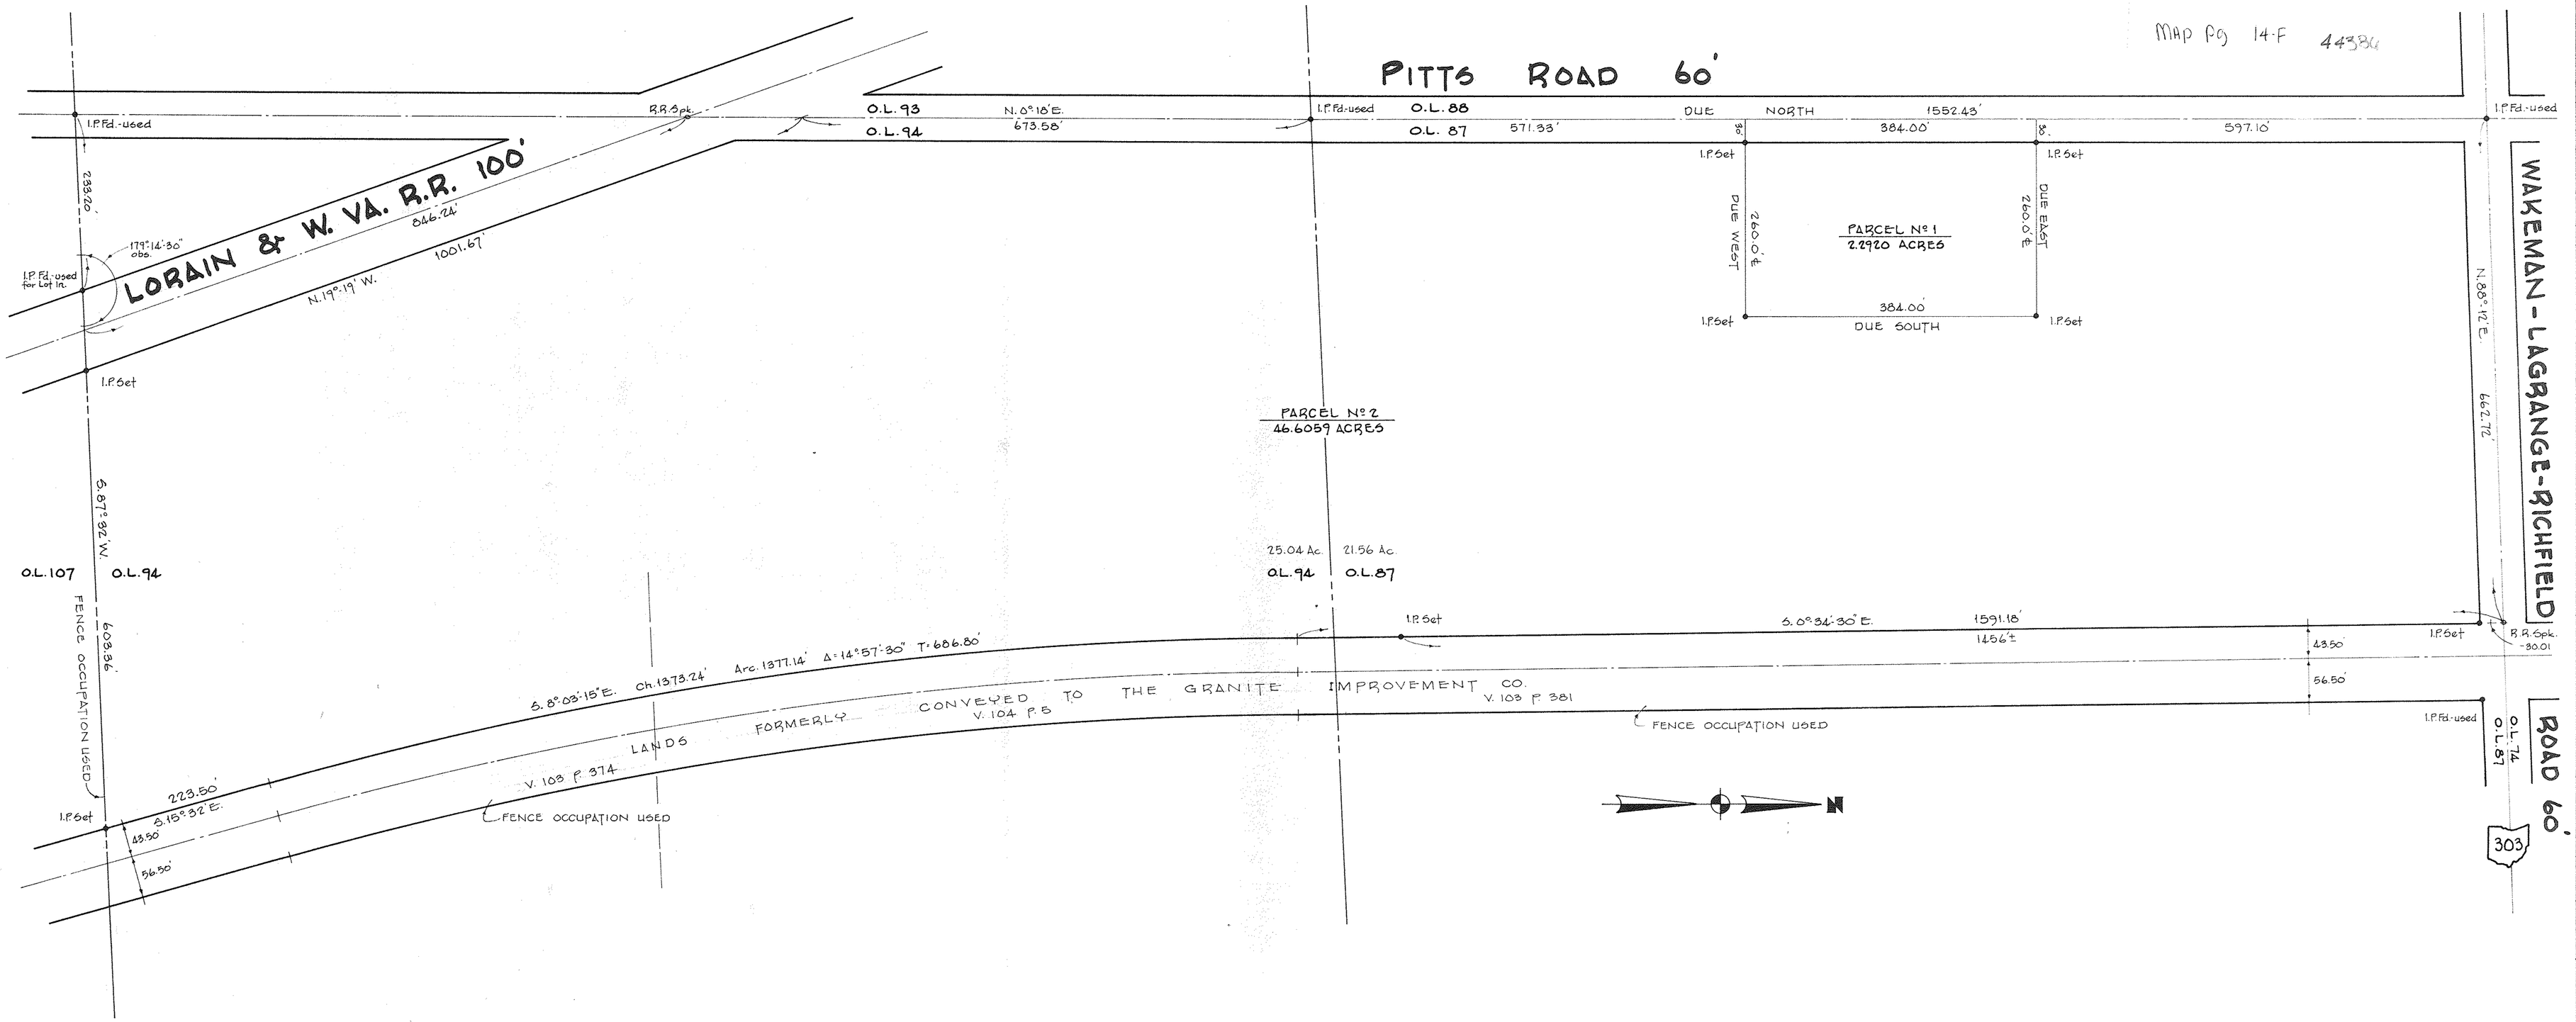

SURVEY OF LANDS OF

ETHEL A. SECHREST

O.L. 87 & 94 PITTSFIELD TOWNSHIP LORAIN COUNTY OHIO

SCALE 1" = 100' AUGUST 19, 1981

LAUNDON • SIMON • CAHL & ASSOC. ENGINEERS & SURVEYORS

JOB Nº 81-1081 FD. 156 P. 62