16-00-021-000
16-A

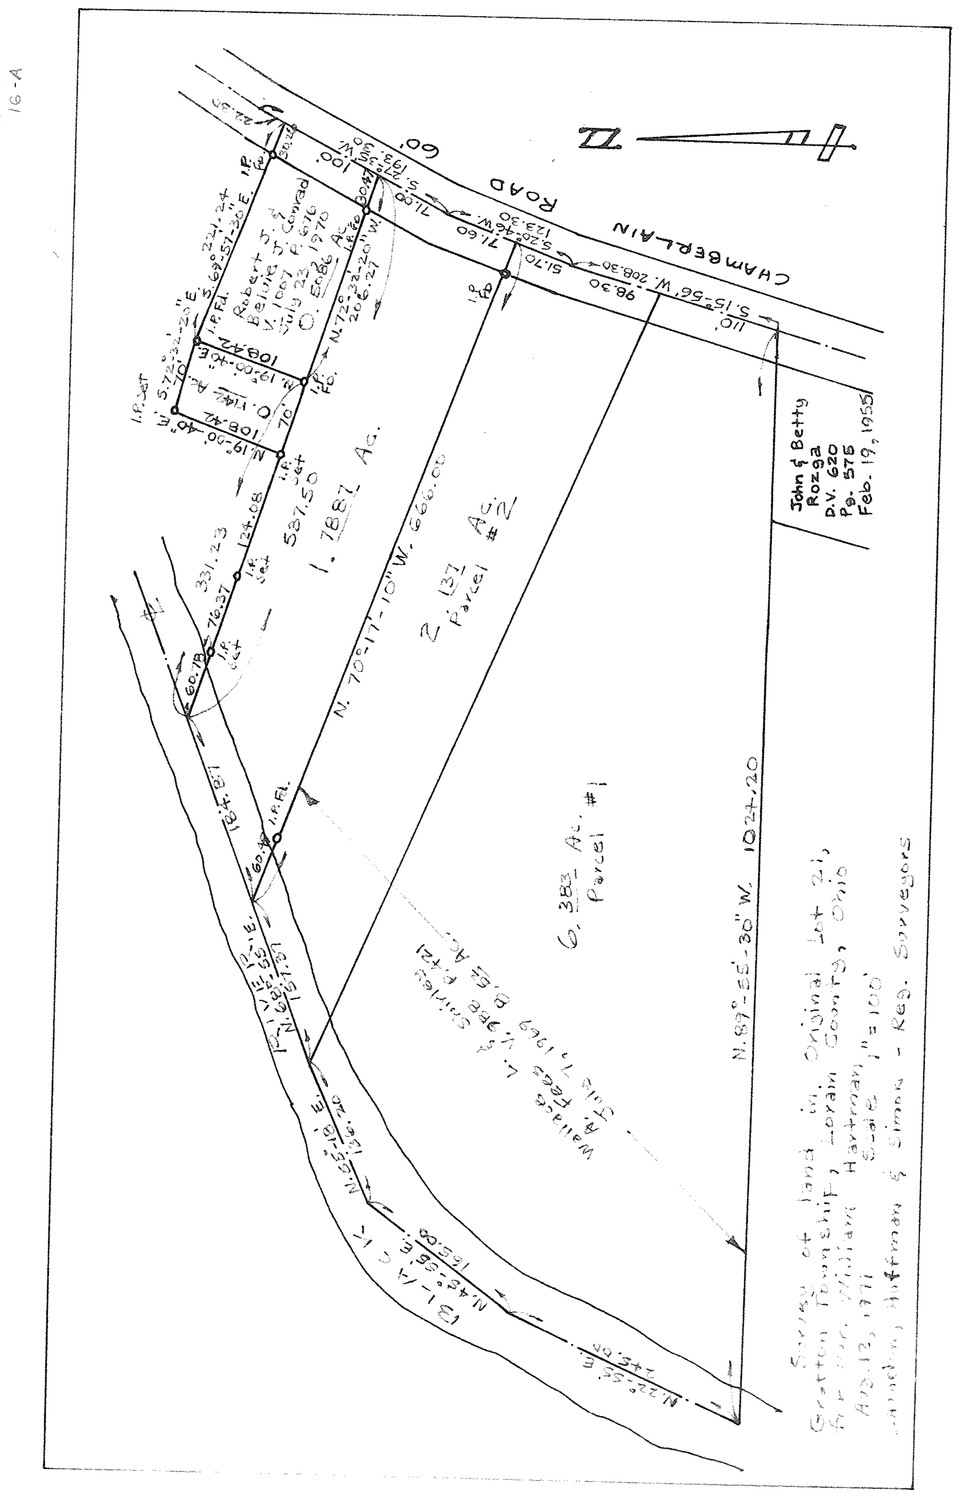

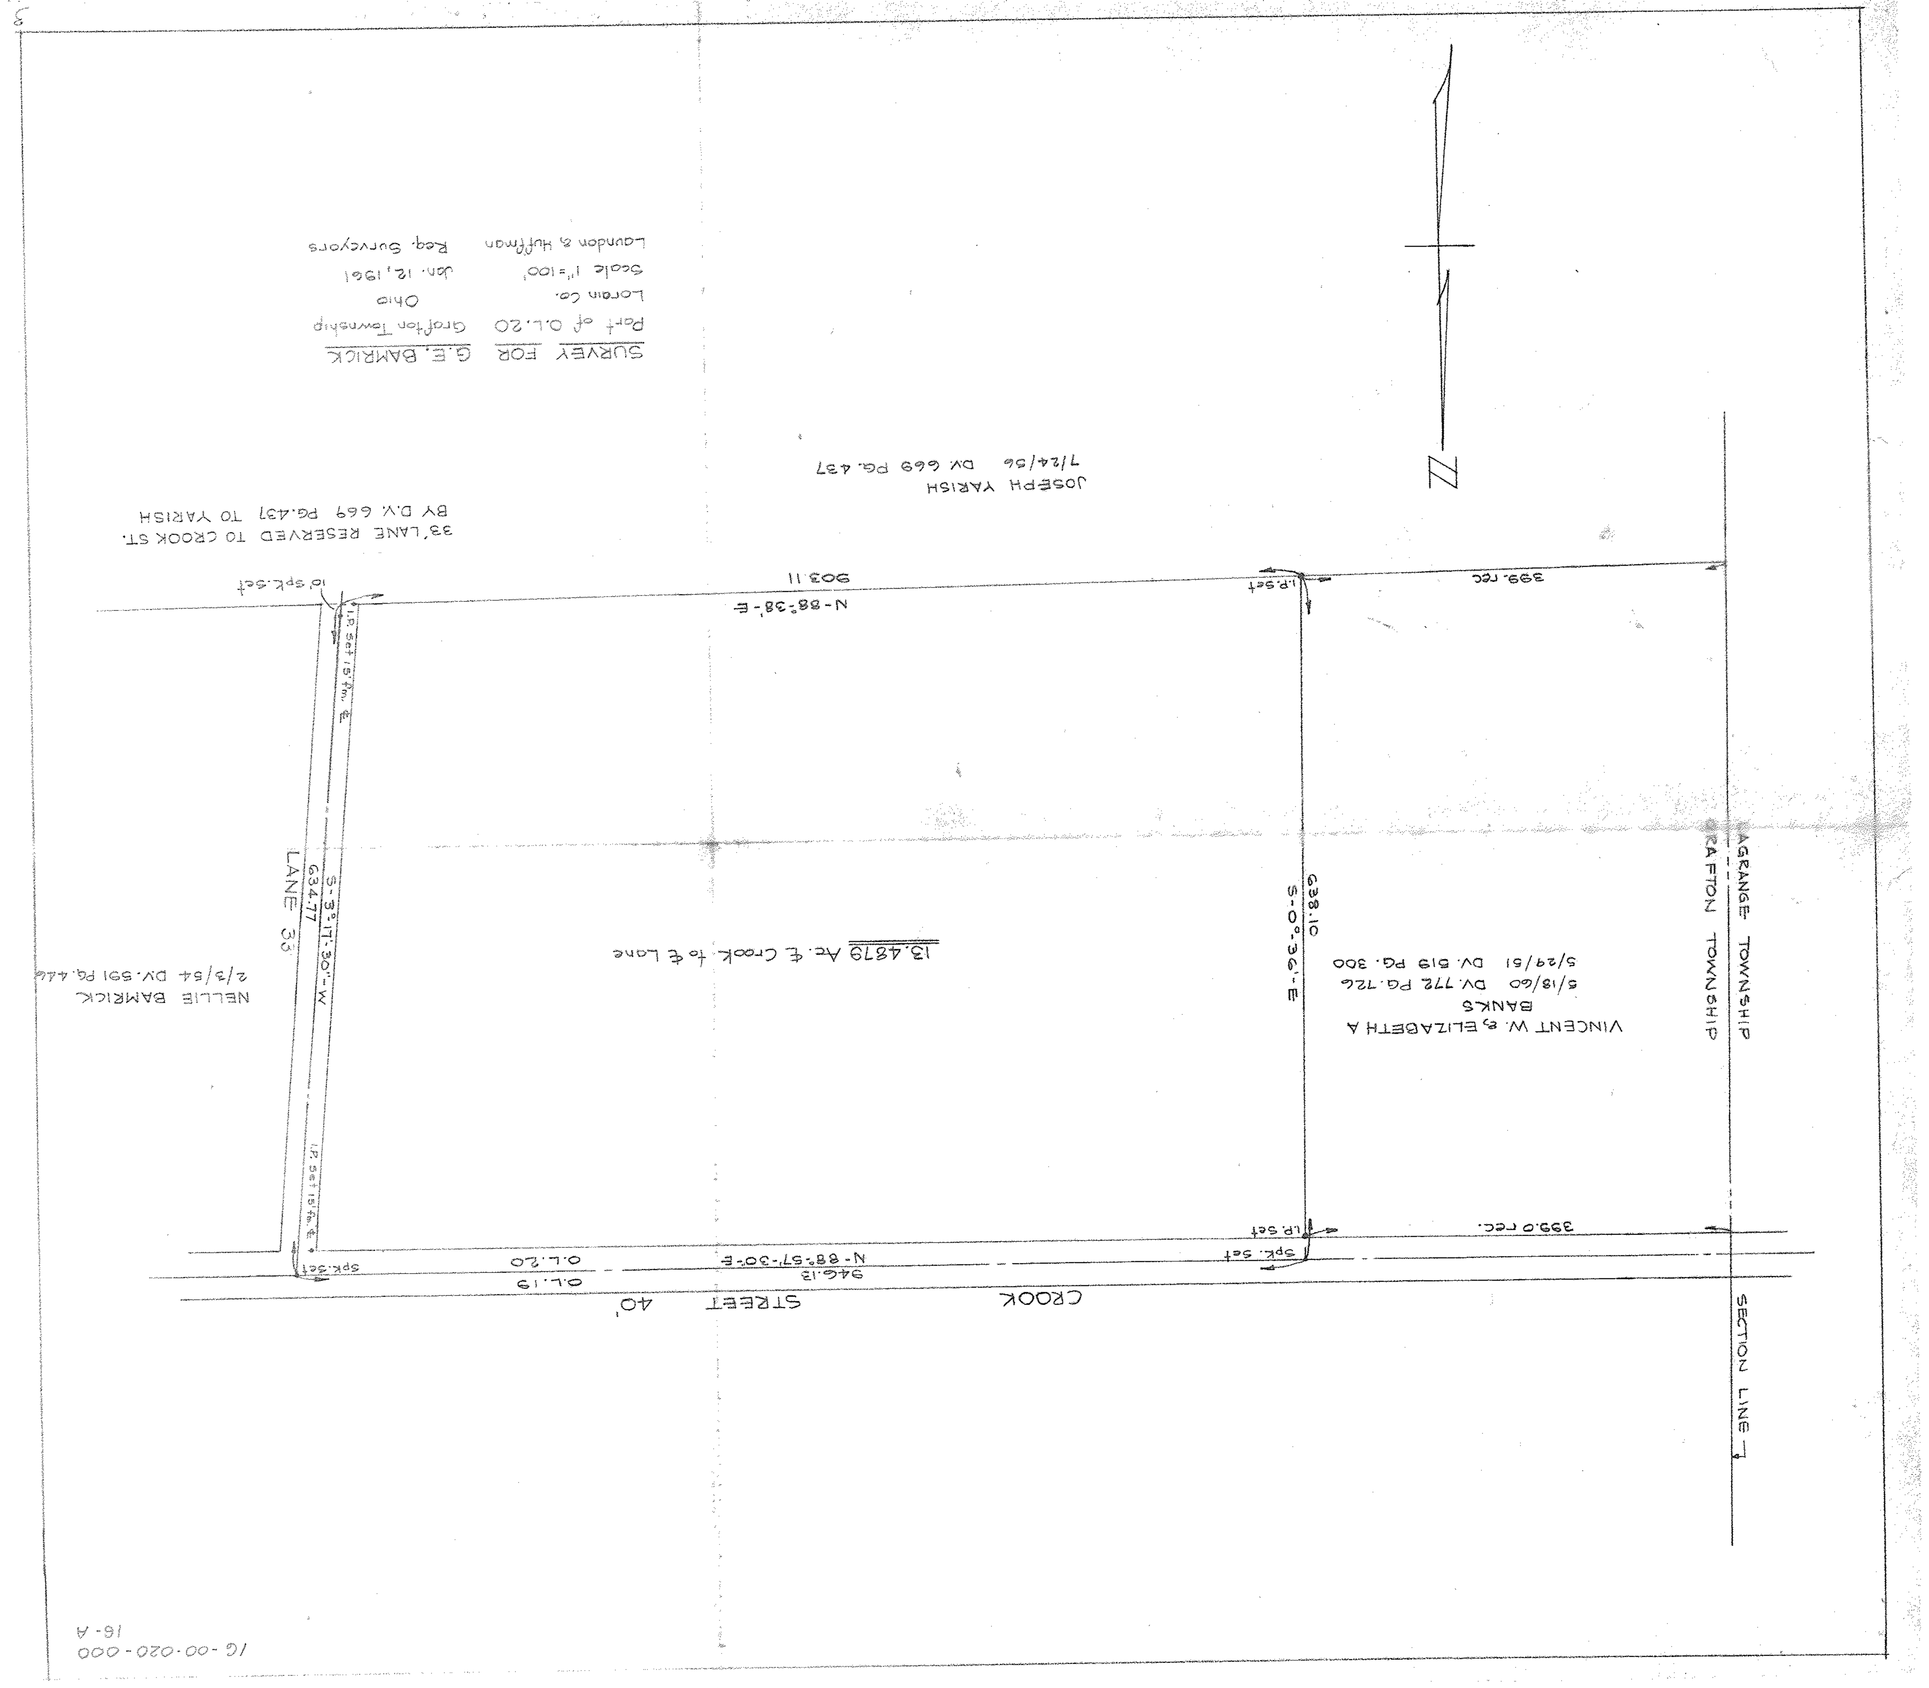

16-00-020-000
16-A

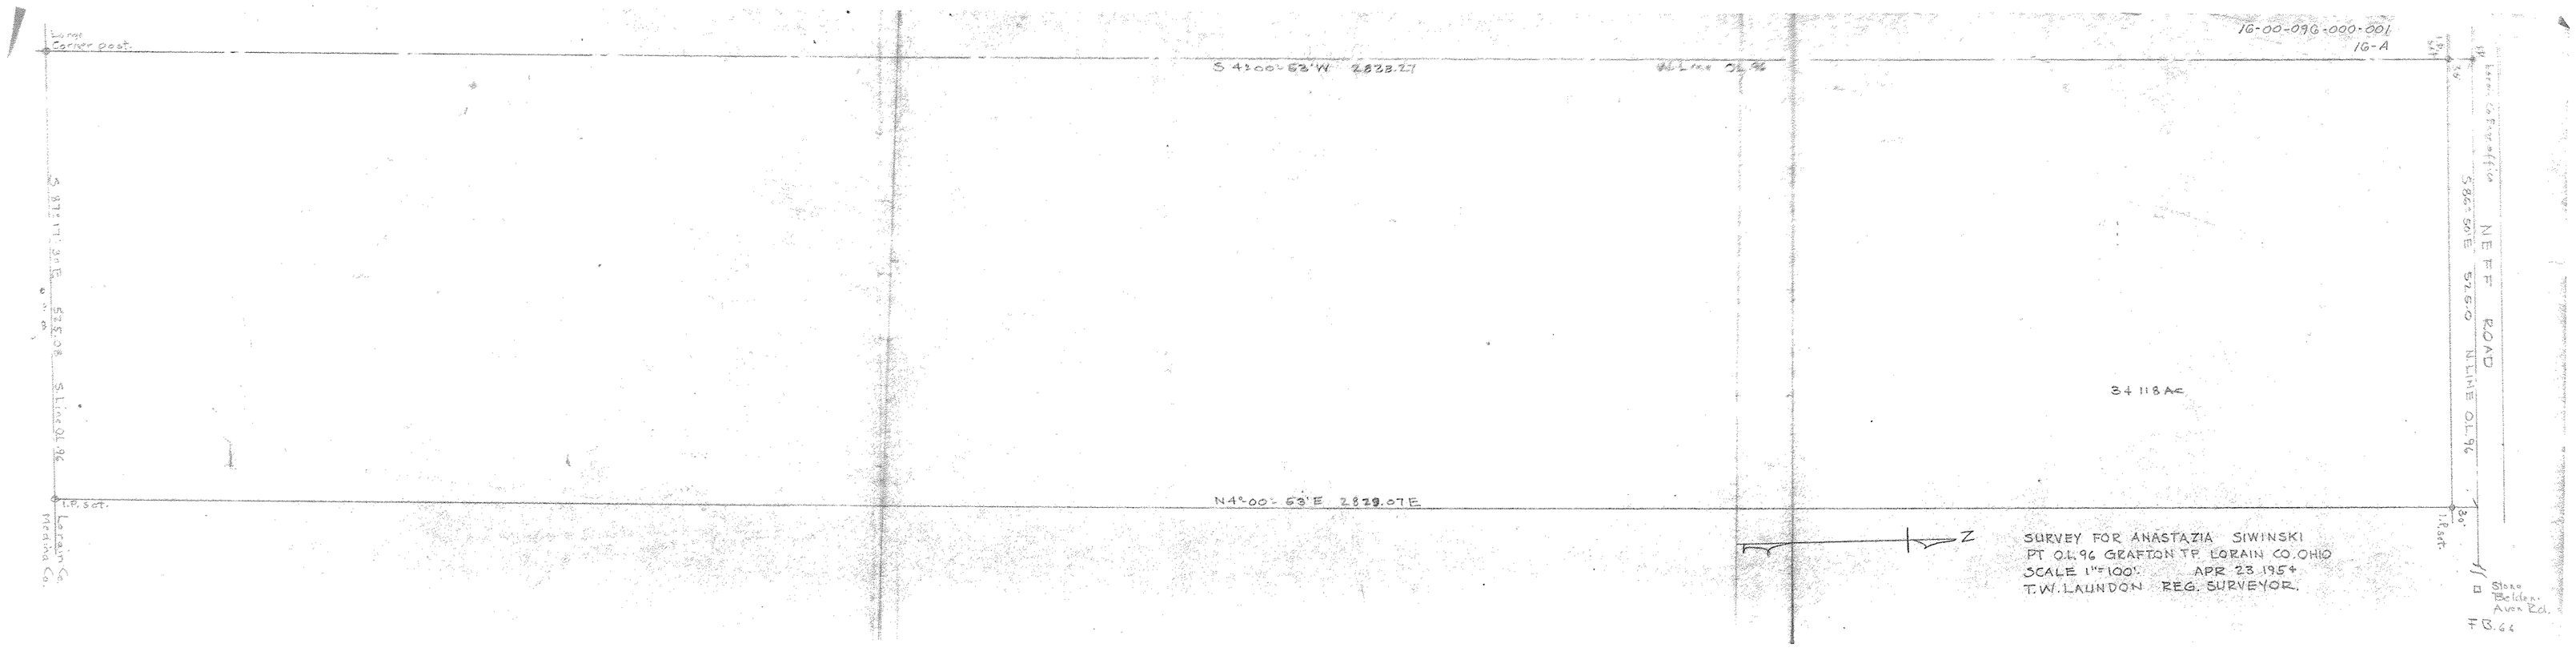

PPN 16-00-020-000
16-00-021-000
16-00-096-000-001

MAP PG 16 A, 16 F

16-A
100-000-960-00-91
100-000-120-00-91
100-000-020-000