16-00-001-106
16-00-001-D

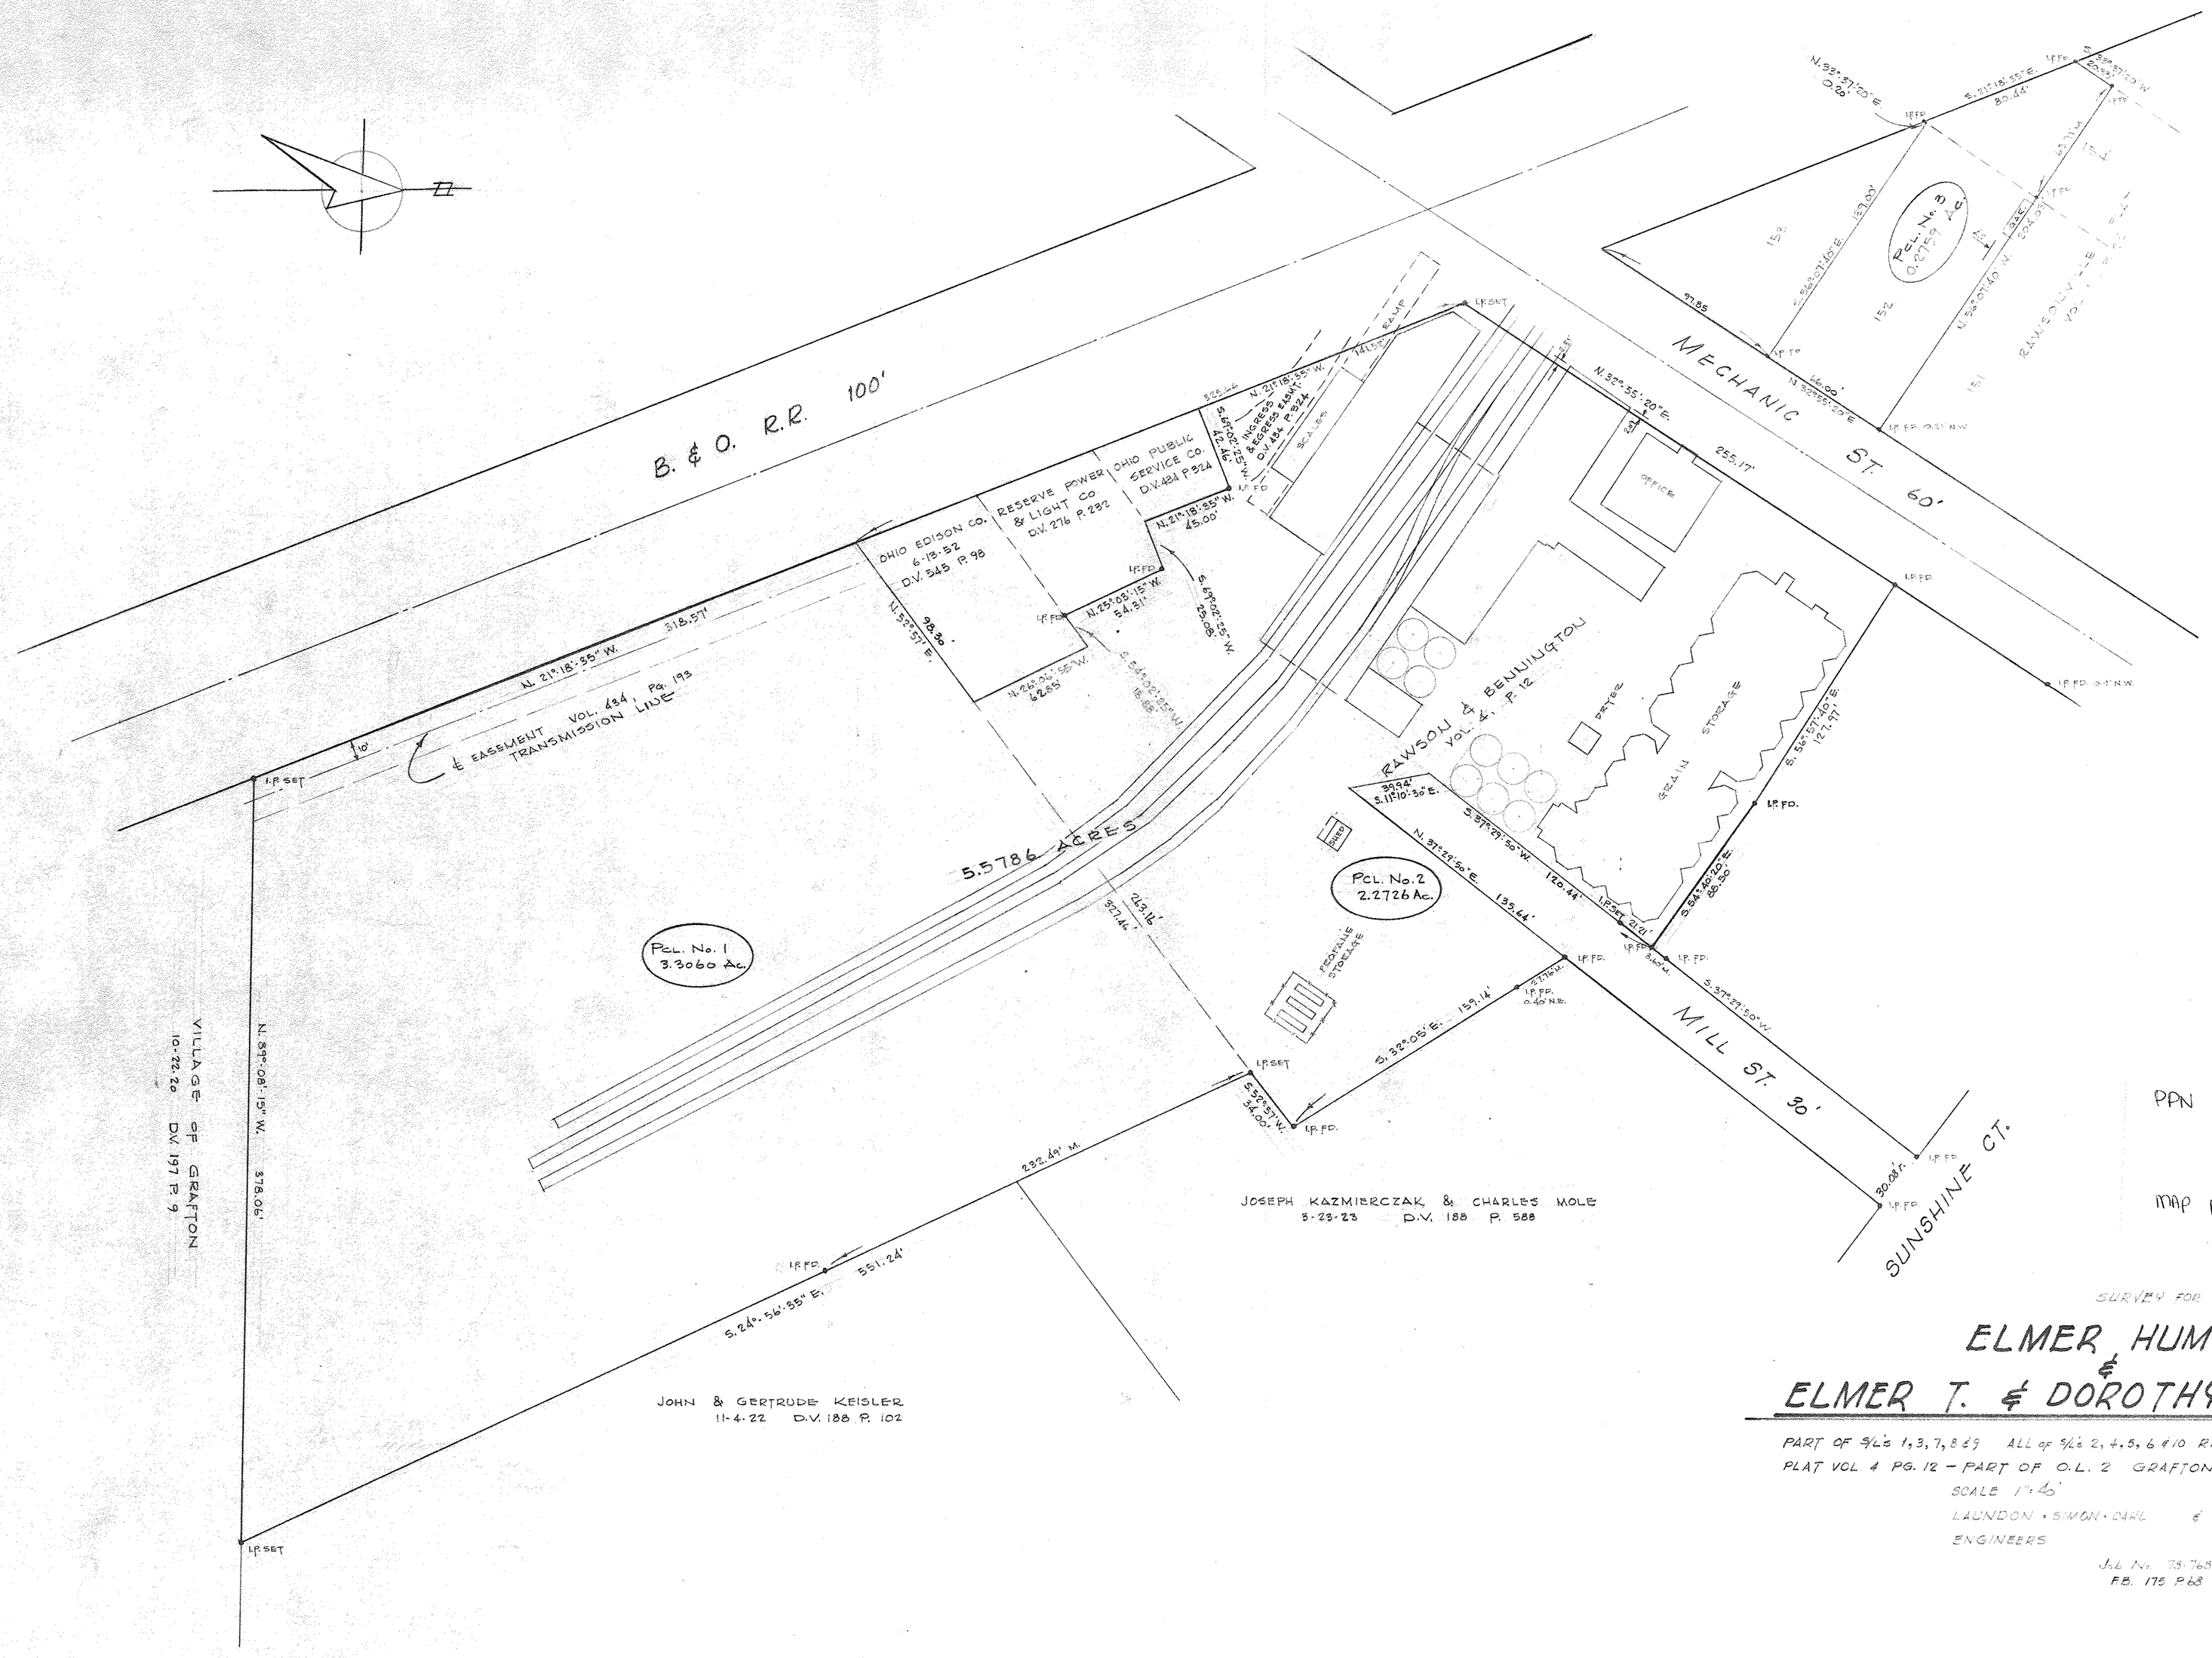

PPN 16 00 001 106 ???

MAP PG 16-00-001-D

SURVEY FOR

ELMER HUME INC.
& ELMER T. & DOROTHY E. HUME

PART OF S/L'S 1, 3, 7, 8 & 9 ALL OF S/L'S 2, 4, 5, 6 & 10 RAWSON AND BENNINGTON ADDN.
PLAT VOL 4 PG. 12 – PART OF O.L. 2 GRAFTON TWP. LORAIN CO. OHIO

SCALE 1" = 40' JULY, 1978

LAUNDON • SIMON • CARL & ASSOC.
ENGINEERS SURVEYORS

JOB No. 78-768
F.B. 175 P. 68

REV 8-11-78
REV 7-19-78