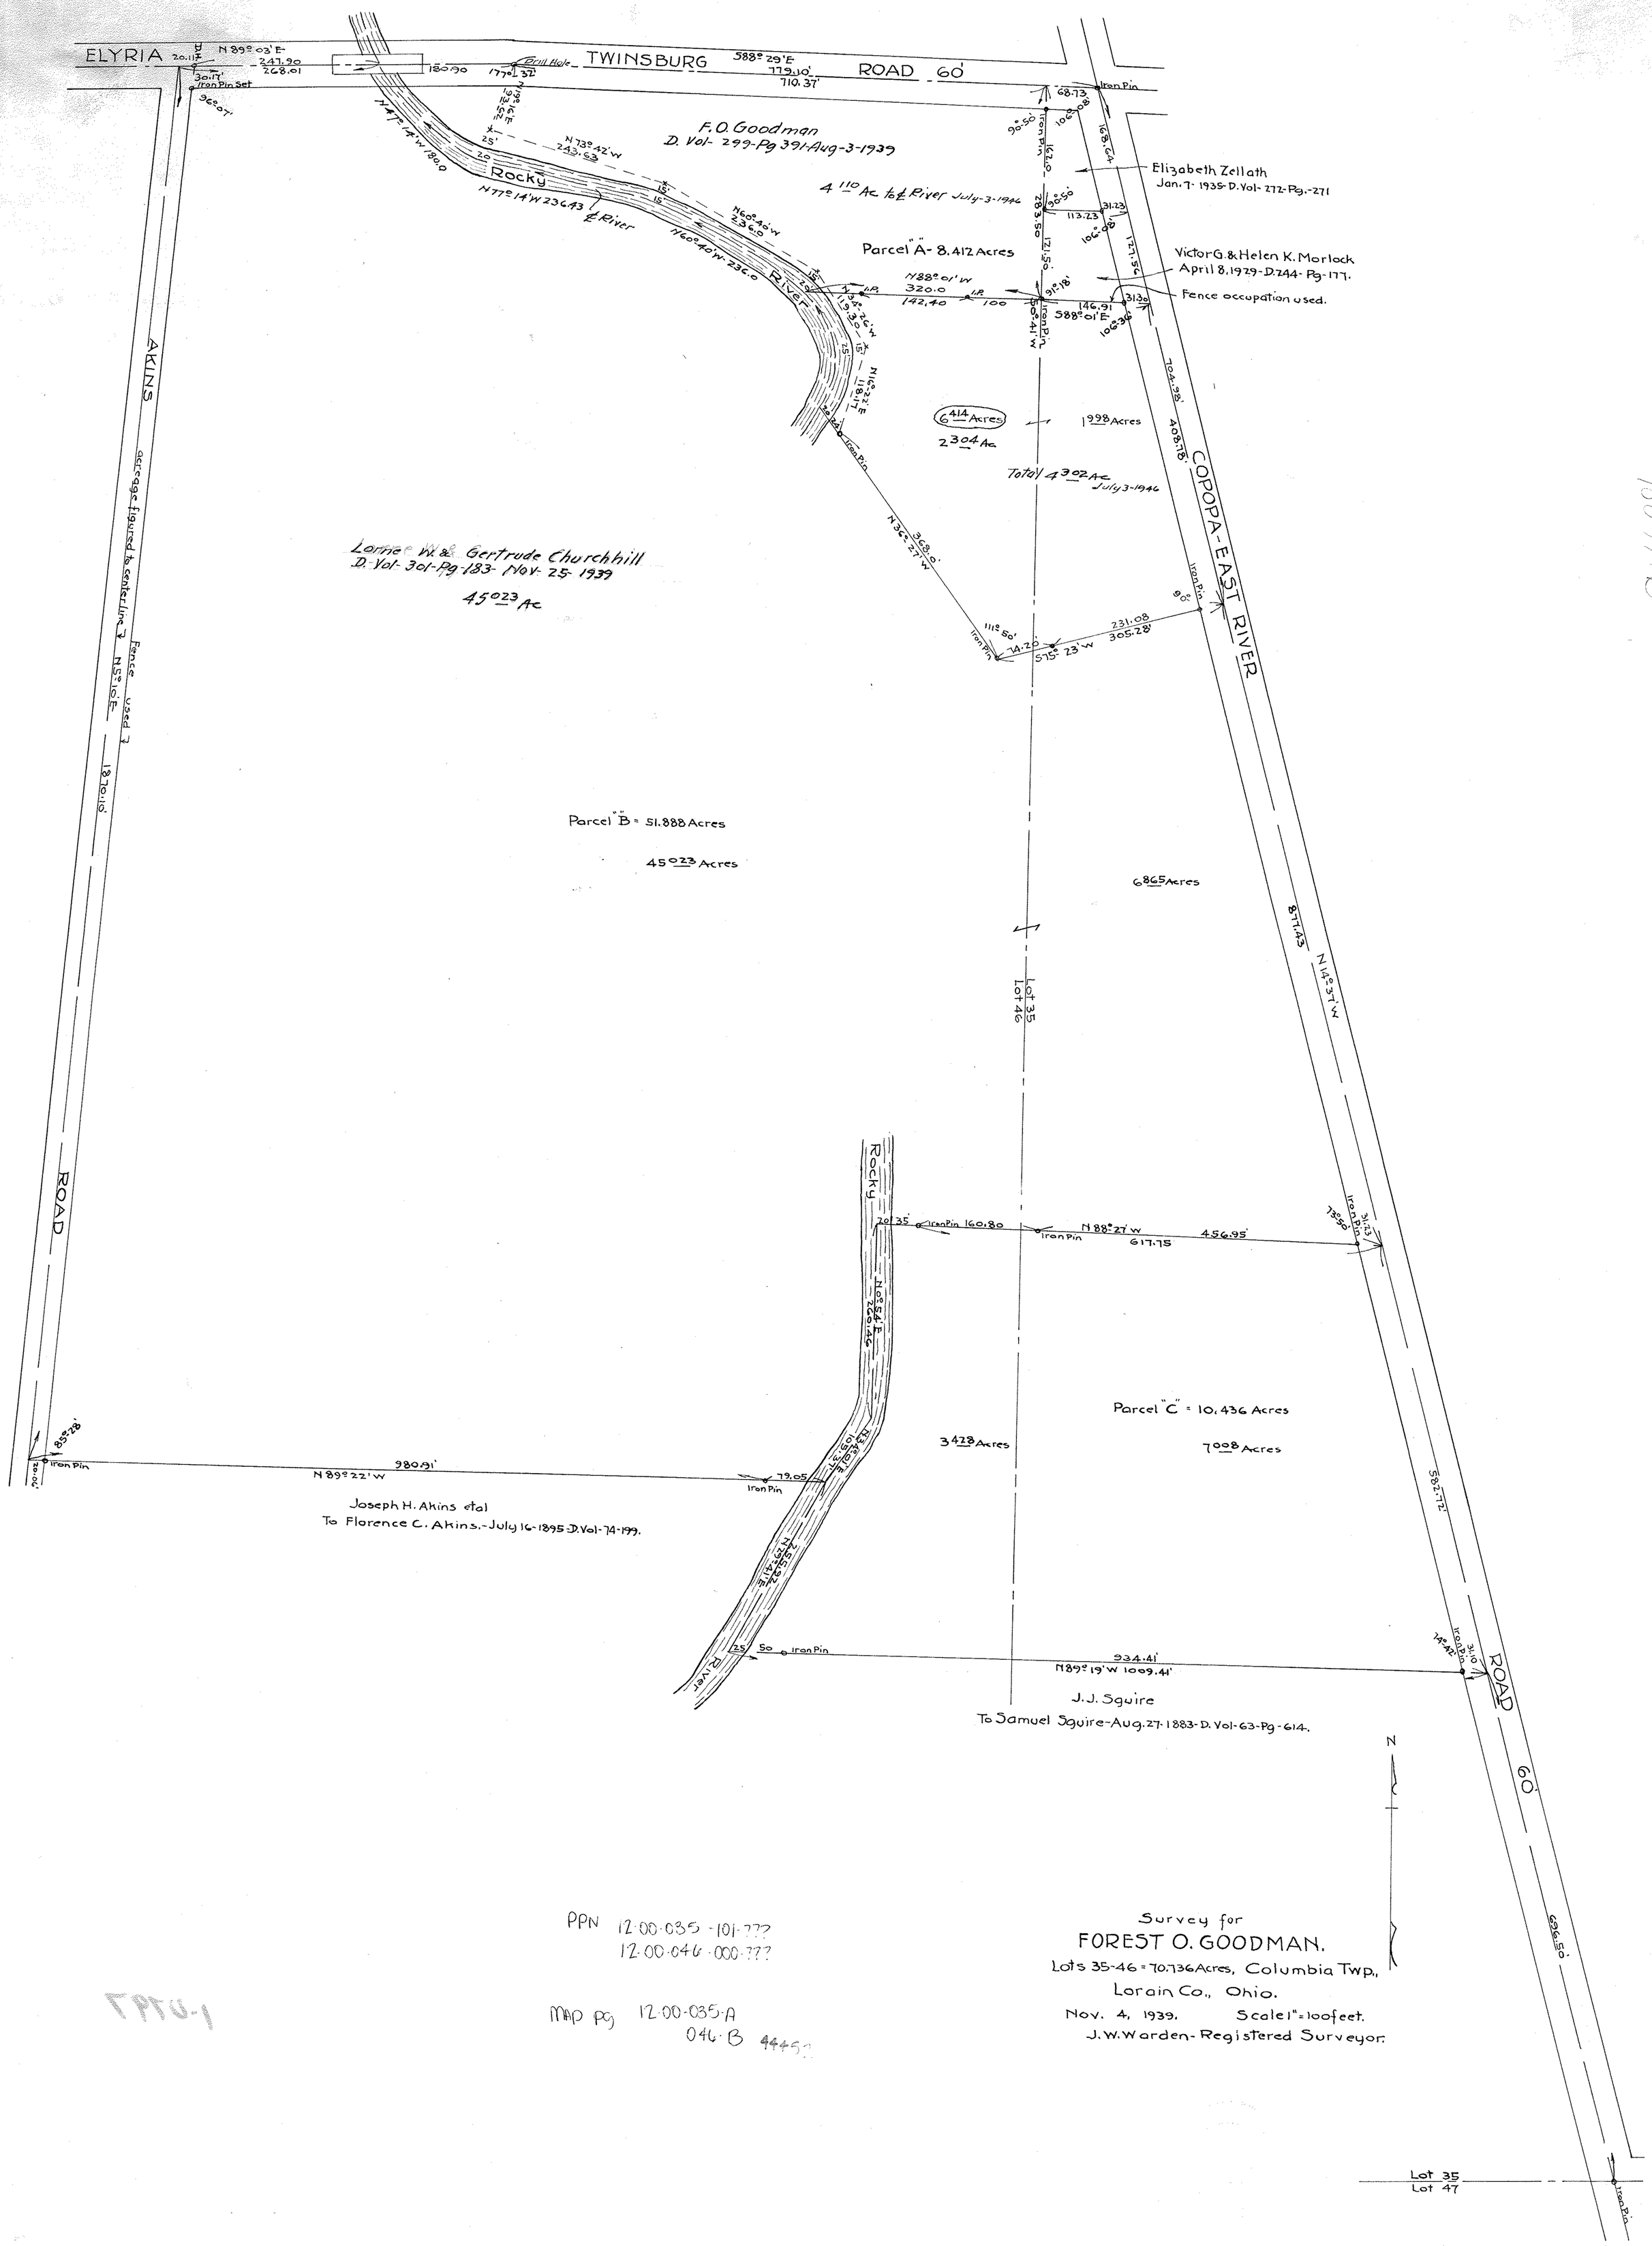

PPN 12-00-035-101-???
12-00-046-000-???

MAP pg 12-00-035-A
046-B 44452

Survey for
FOREST O. GOODMAN.
Lots 35-46 = 70.736 Acres, Columbia Twp.,
Lorain Co., Ohio.
Nov. 4, 1939. Scale 1" = 100 feet.
J. W. Warden- Registered Surveyor.