SURVEY FOR FAUVER AND CHAPMAN

IN LOT 21 RIDGEVILLE TWP. LORAIN CO. OHIO.

MARCH. 1. 1913 — SCALE 1" = 60'

C.H. Lawrence Sur.

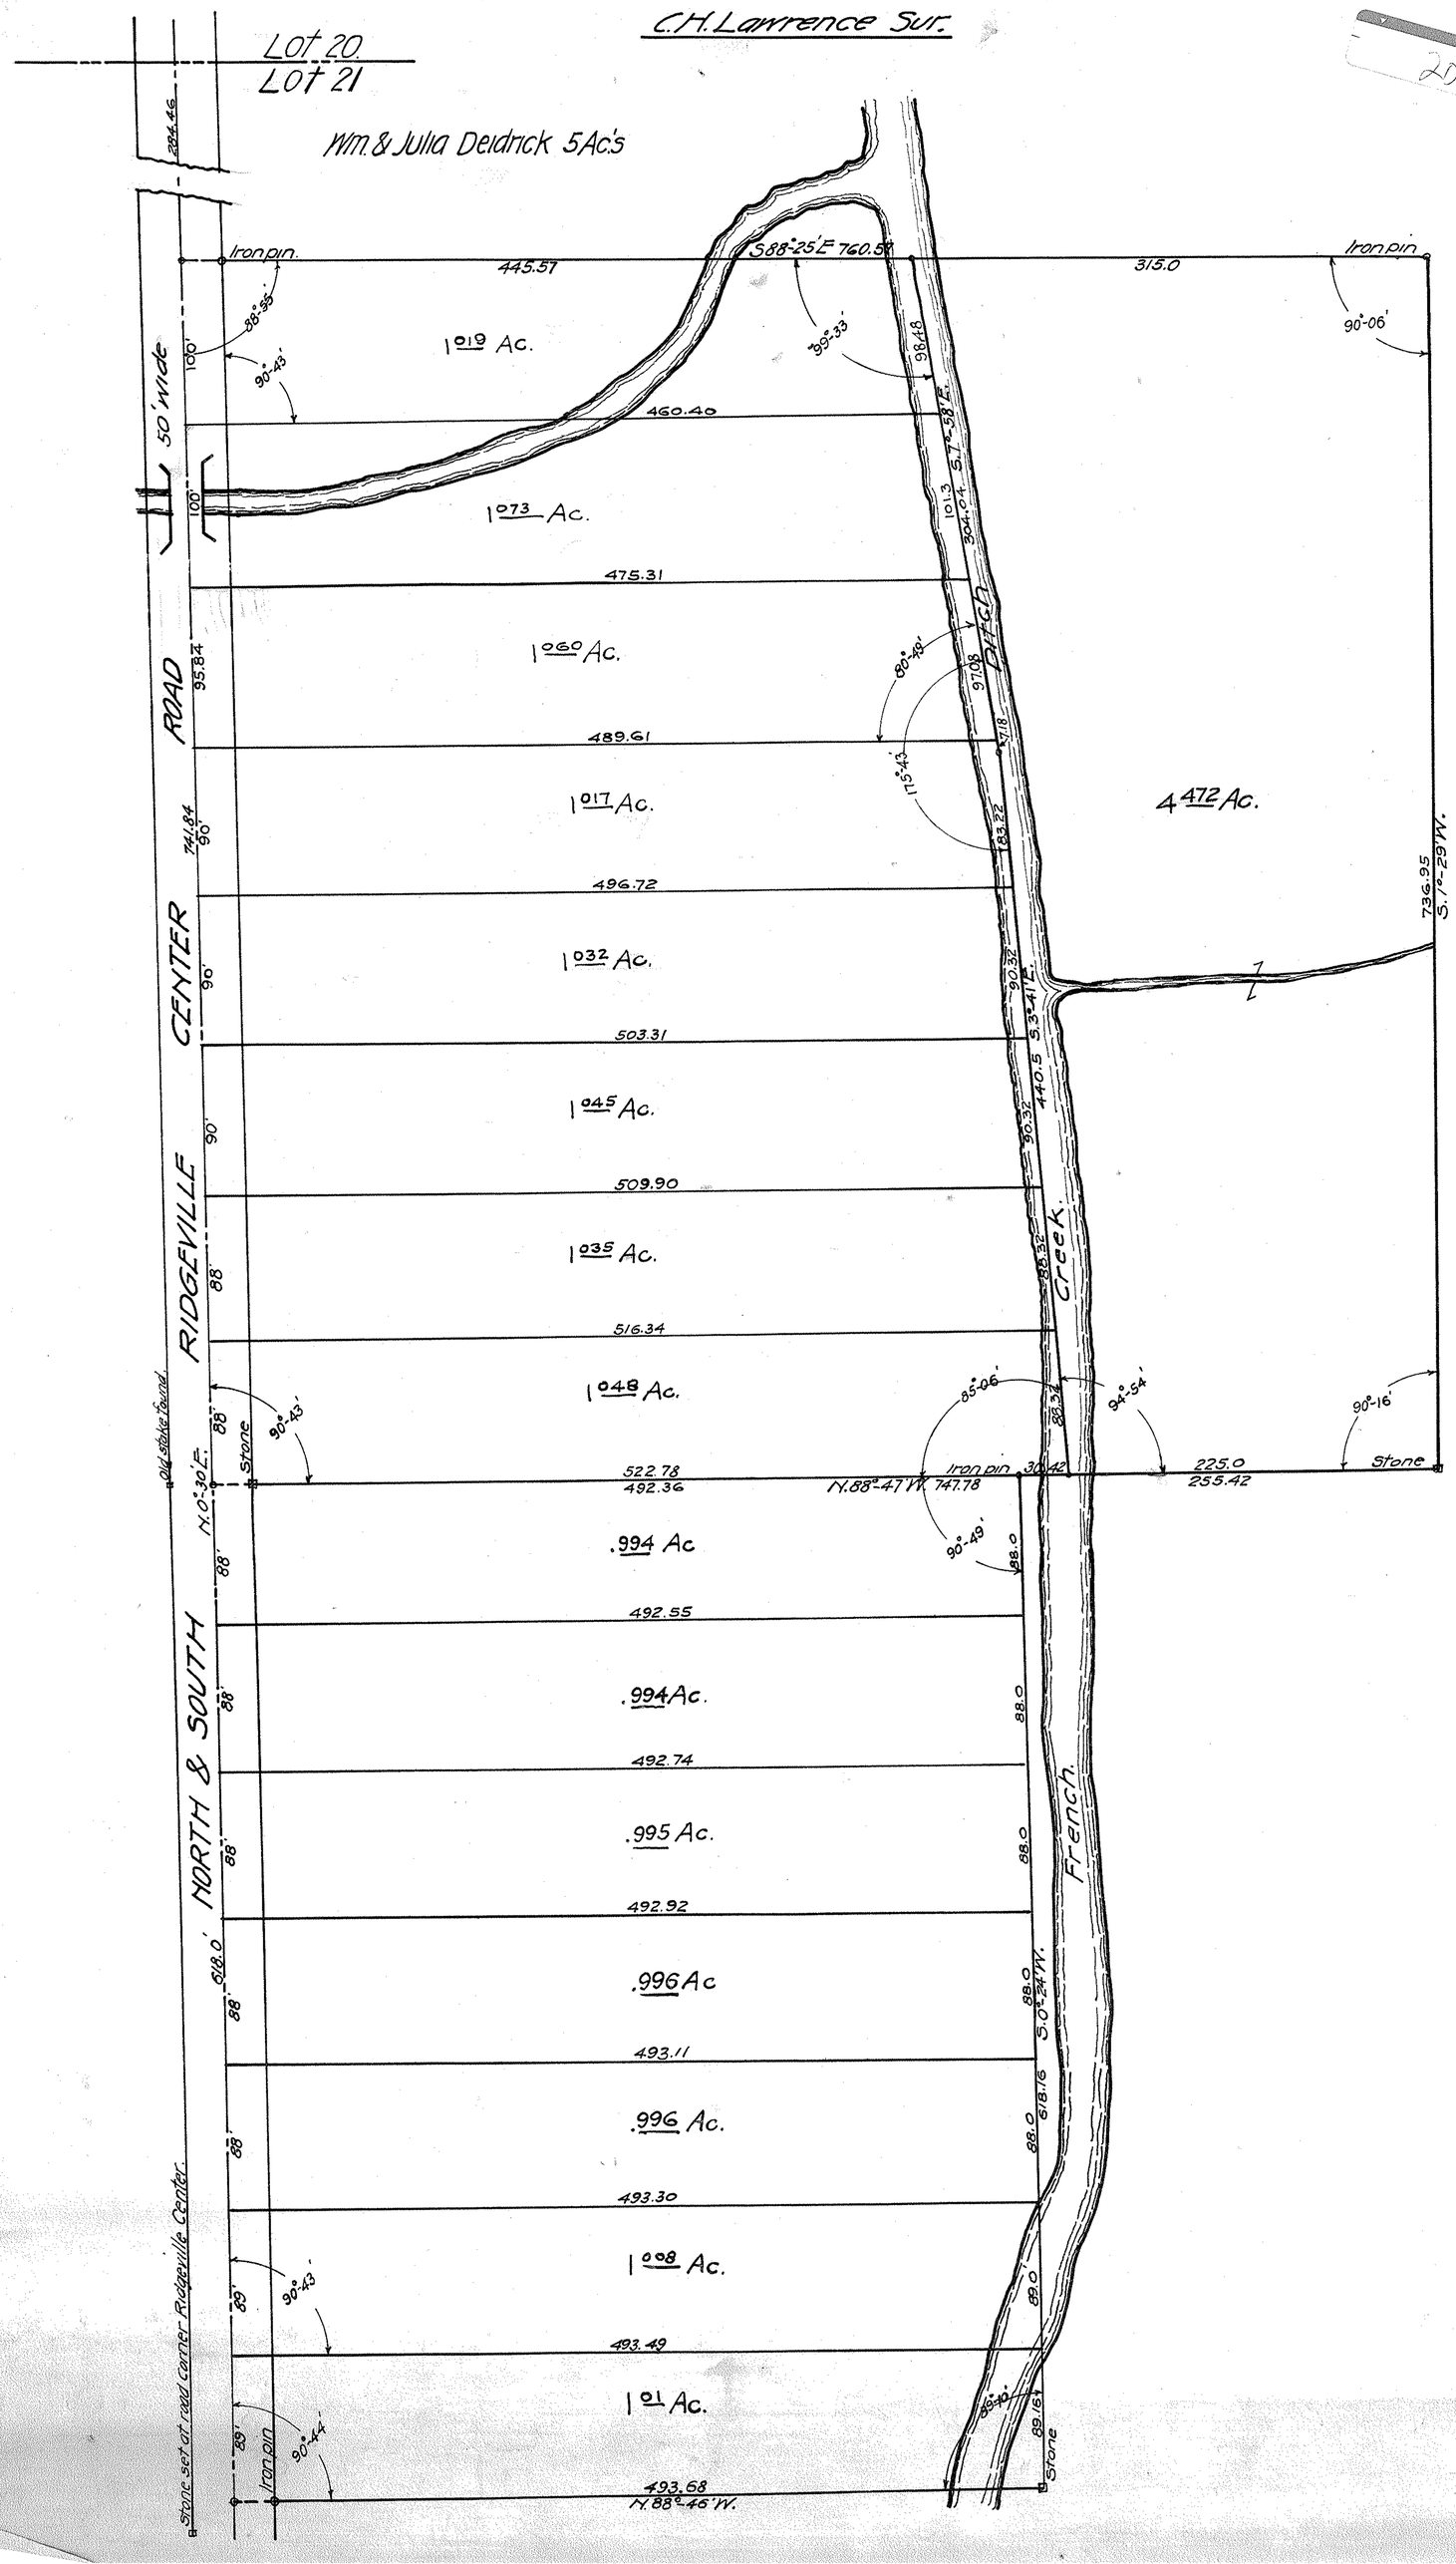

PPN 07-00-021-119.277

MAP PG 07-00-021-D 4440