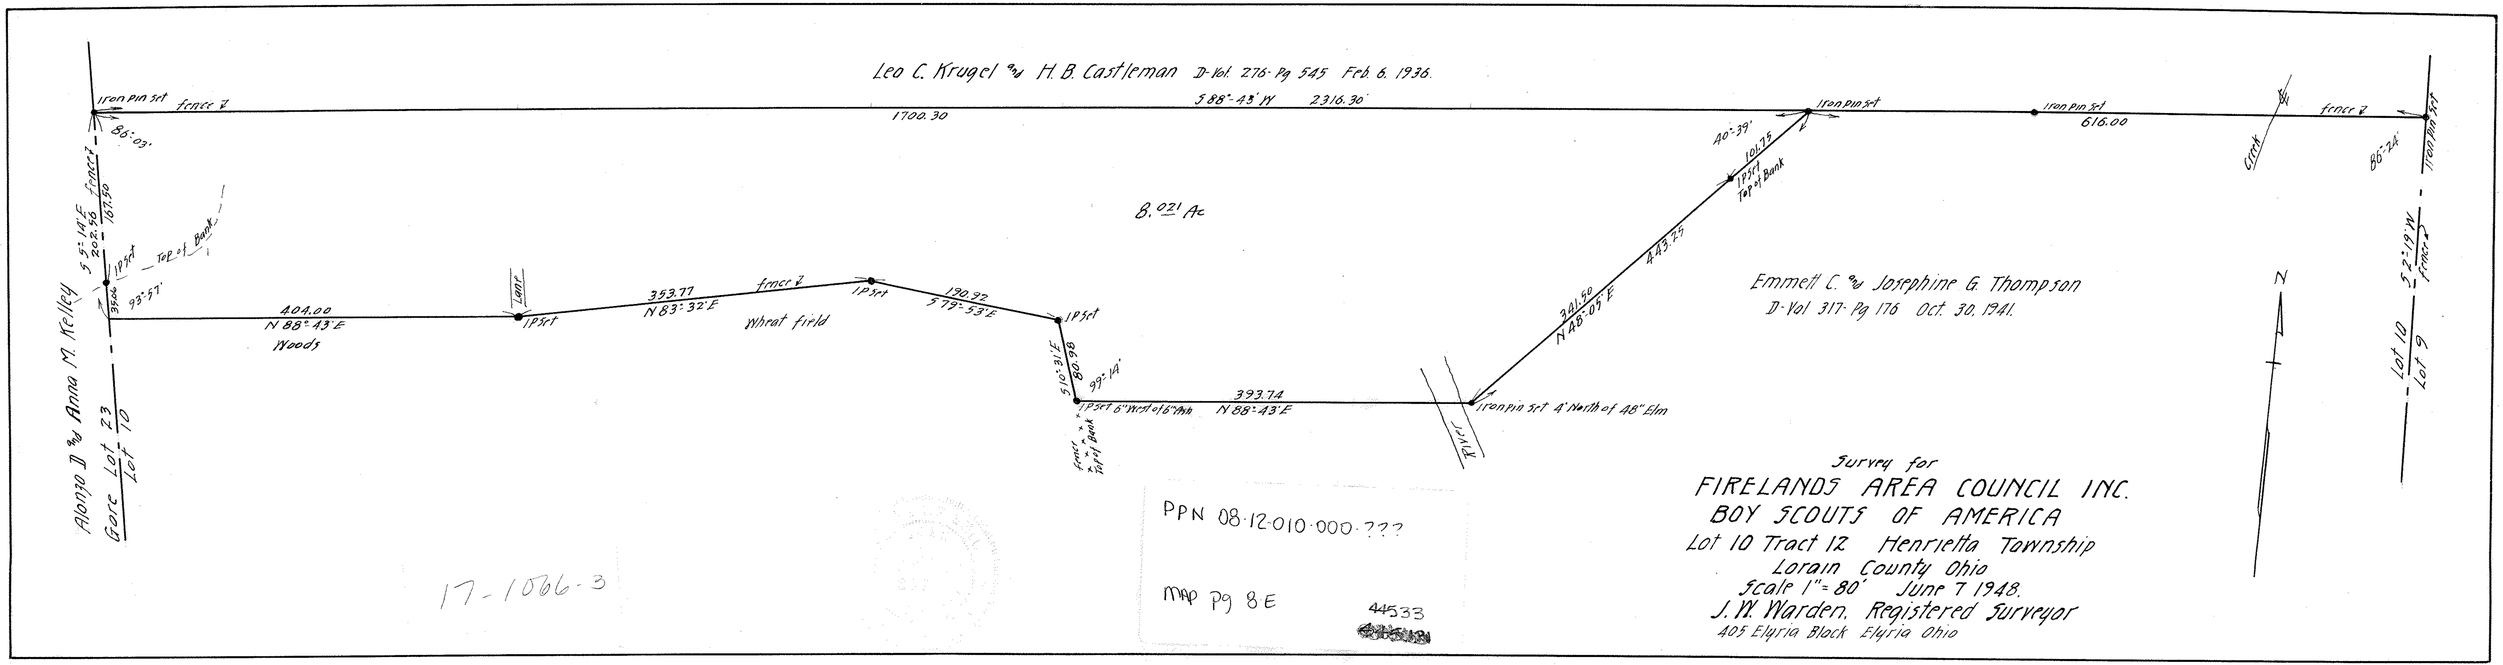
Leo C. Krugel & H. B. Castleman D-Vol. 276-Pg 545 Feb. 6. 1936.
Iron pin set
fence
S 88°-43' W 2316.30'
1700.30
86°-03'
Iron pin set
Iron pin set
616.00
Creek
fence
86°-24'
Iron pin set
S 5°-14' E
202.56
167.50
fence
1P set
Top of Bank
93°-57'
Aloyo D & Anna M. Kelley
Gore Lot 23
Lot 10
8.021 Ac
404.00
N 88°-43' E
Woods
1P set
Land
353.77
N 83°-32' E
fence
Wheat field
1P set
190.92
S 79°-53' E
1P set
S 10°-31' E
98.08
99°-14'
1P set 6' West of 18" Ash
fence
Top of Bank
393.74
N 88°-43' E
Iron pin set 4' North of 48" Elm
River
361.50
N 48°-09' E
443.25
40°-39'
101.75
1P set
Top of Bank
Emmett C. & Josephine G. Thompson
D-Vol 317-Pg 176 Oct. 30, 1941.
N
S 2°-19' W
fence
Lot 10
Lot 9
Survey for
FIRELANDS AREA COUNCIL INC.
BOY SCOUTS OF AMERICA
Lot 10 Tract 12 Henrietta Township
Lorain County Ohio
Scale 1" = 80' June 7 1948.
J. W. Warden, Registered Surveyor
405 Elyria Block Elyria Ohio
PPN 08-12-010-000-???
MAP Pg 8E
44533
17-1066-3