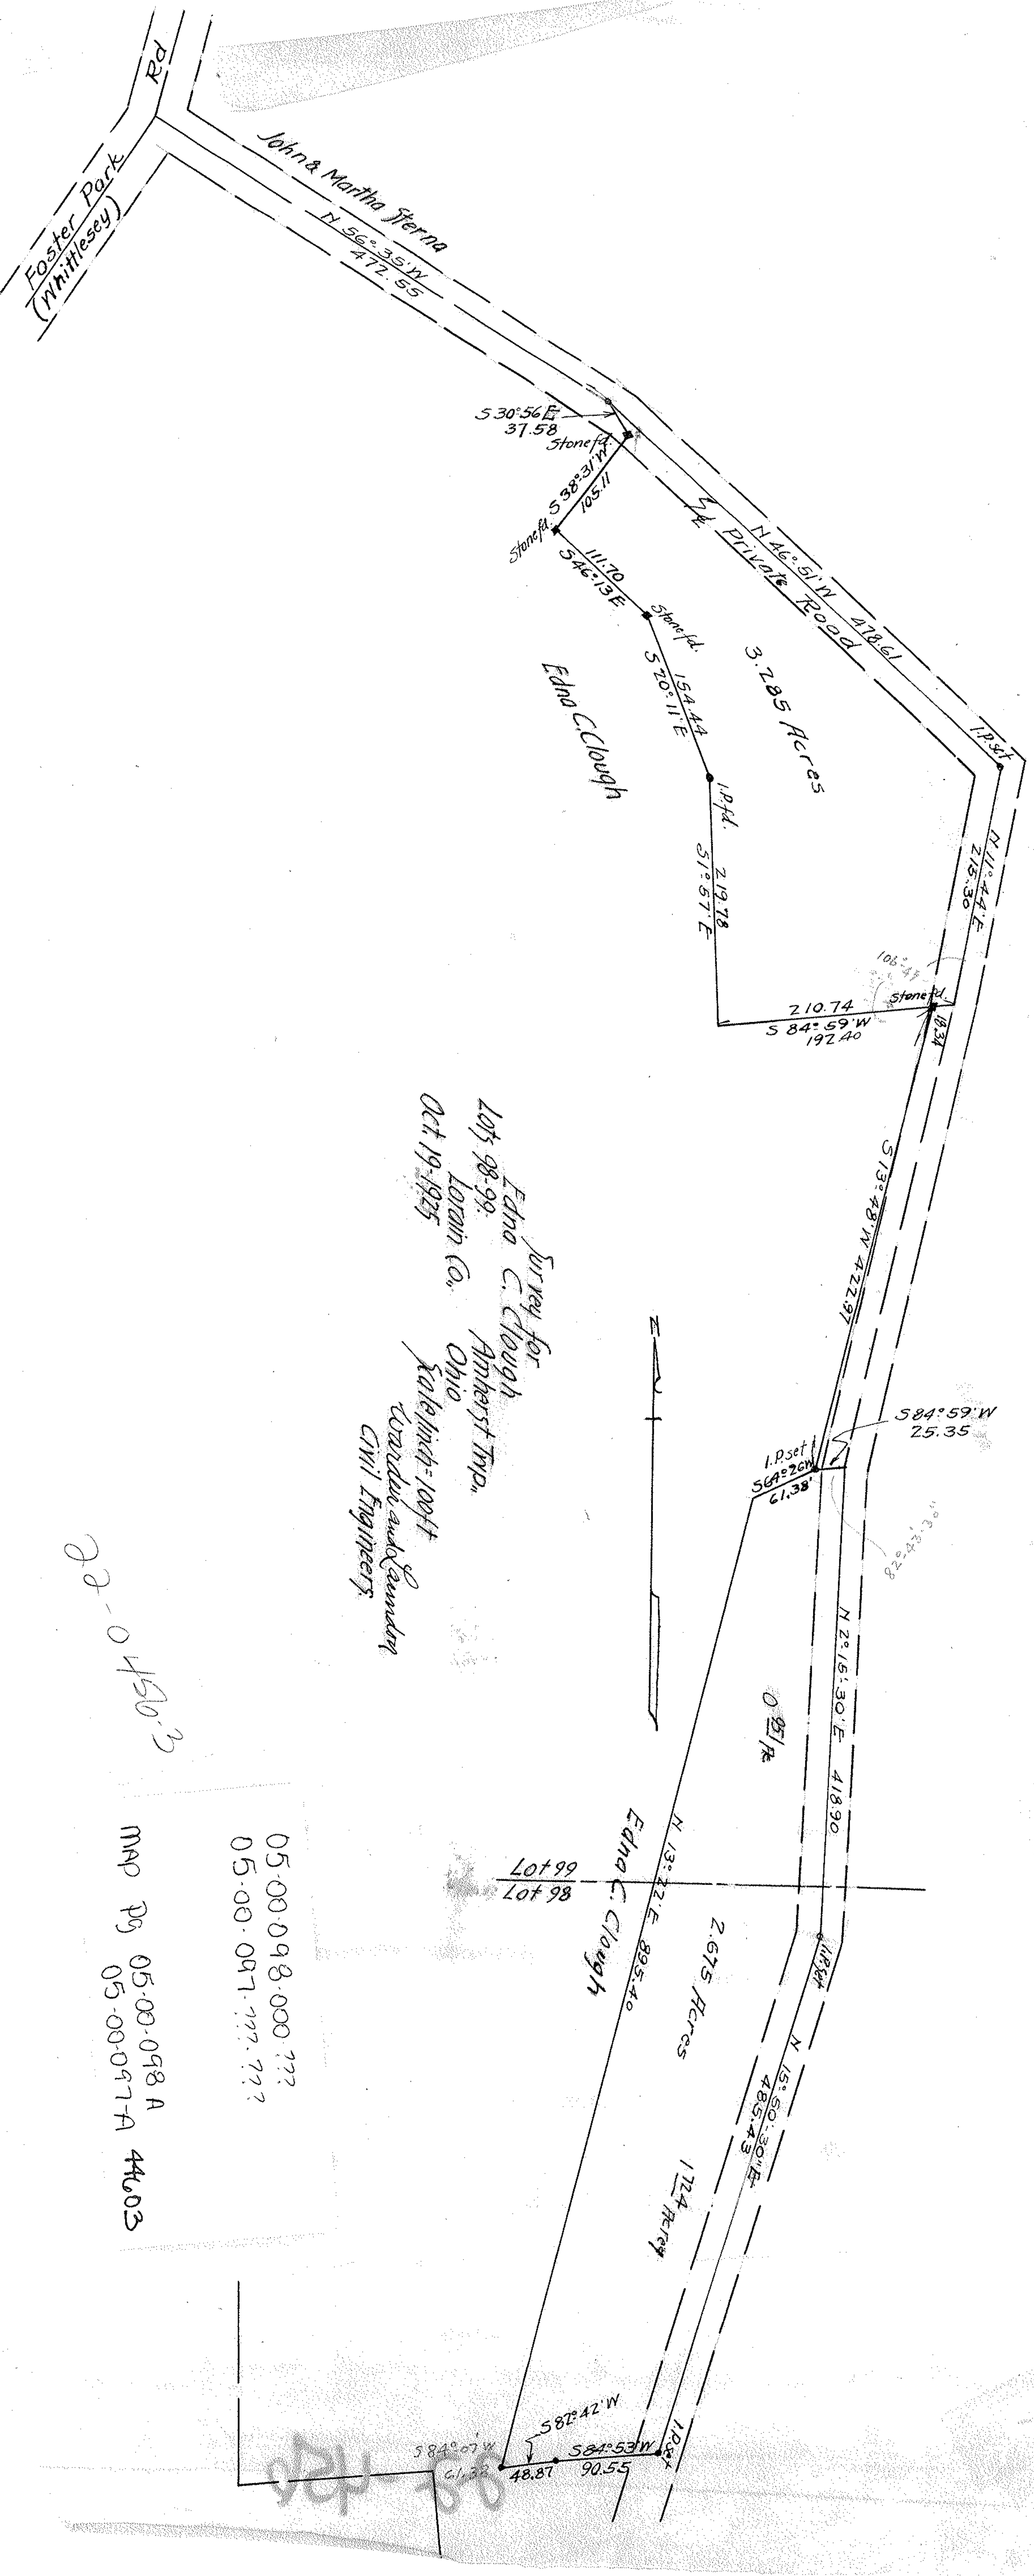
Foster Park Rd
(Whittlesey)
John & Martha Sterna
N 56° 35' W
472.55
S 30° 56' E
37.58
Stone fd.
S 38° 31' W
105.11
Stone fd.
111.70
S 46° 13' E
Stone fd.
154.44
S 20° 11' E
I.P. fd.
Z 19.78
S 1° 57' E
Z 10.74
S 84° 59' W
192.40
Edna C. Clough
3.285 Acres
Private Road
N 46° 51' W
478.61
I.P. set
N 11° 44' E
215.3'
Stone fd.
S 19° 48' W
422.97
S 84° 59' W
25.35
I.P. set
S 69° 26' W
61.38'
82° 43' 30"
N 2° 15' 30" E
418.90
Lots 98-99
Edna C. Clough
Amherst Twp.
Lorain Co.
Ohio
Surveyed for
Edna C. Clough
Oct 19 1925
Earl Link - Ioaft
Warden and Saunders
Civil Engineers
N
Edna C. Clough
Lot 98
Lot 99
N 13° 22' E
858.4'
2.675 Acres
1.124 Acres
N 15° 50' 30" E
858.43
118.4'
S 87° 42' W
S 84° 53' W
90.55
48.87
S 84° 07' W
61.32
MAP PG 05-00-098 A
05-00-097-A 44603
05-00-098-000
05-00-097-000
22-04503