.17993
8691
17993
161937
107958
143944
156377163

2.64
3.05
23.34

72-27
27.45
100 12

79-48

Survey for
JOHN B. DECHANT HEIRS
Section 11, Avon Village
Lorain Co., Ohio.

March 7, 1930. Warden and Launder. Civil Engineers.

PPN 04-00-011 102-???

MAP Pg 04-00-011-C

44608
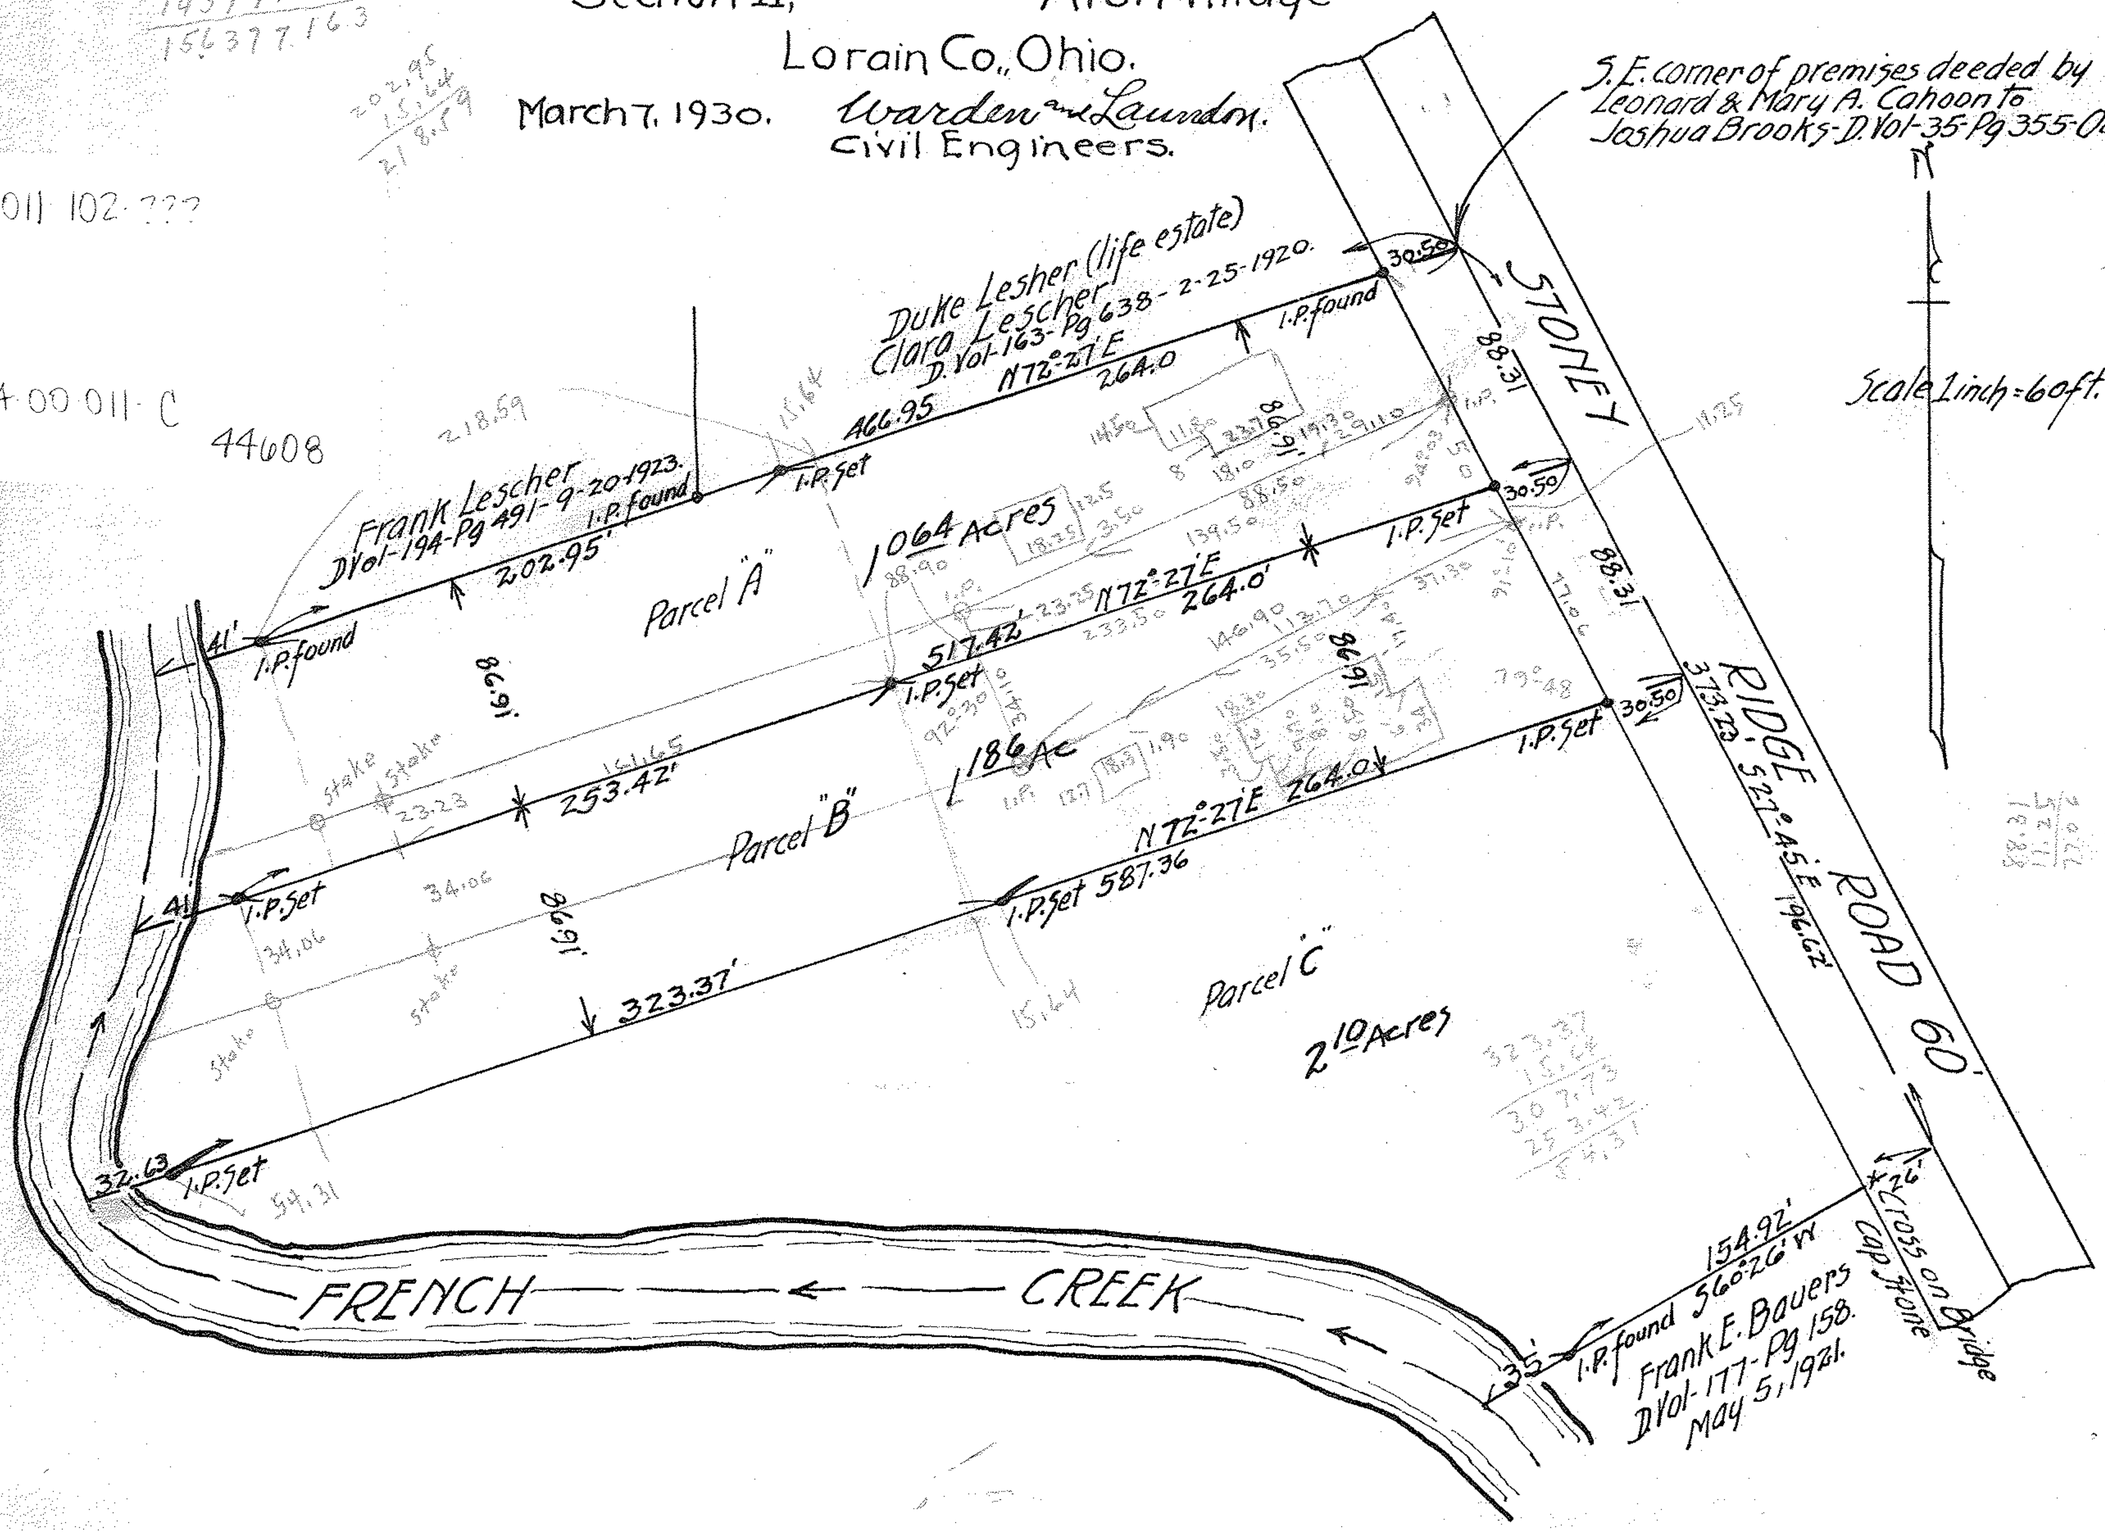
21-10-2