PPN 03-00-074-103.???
06-22-006-102.???

MAP pg 3-00-073-A
6-13 44623

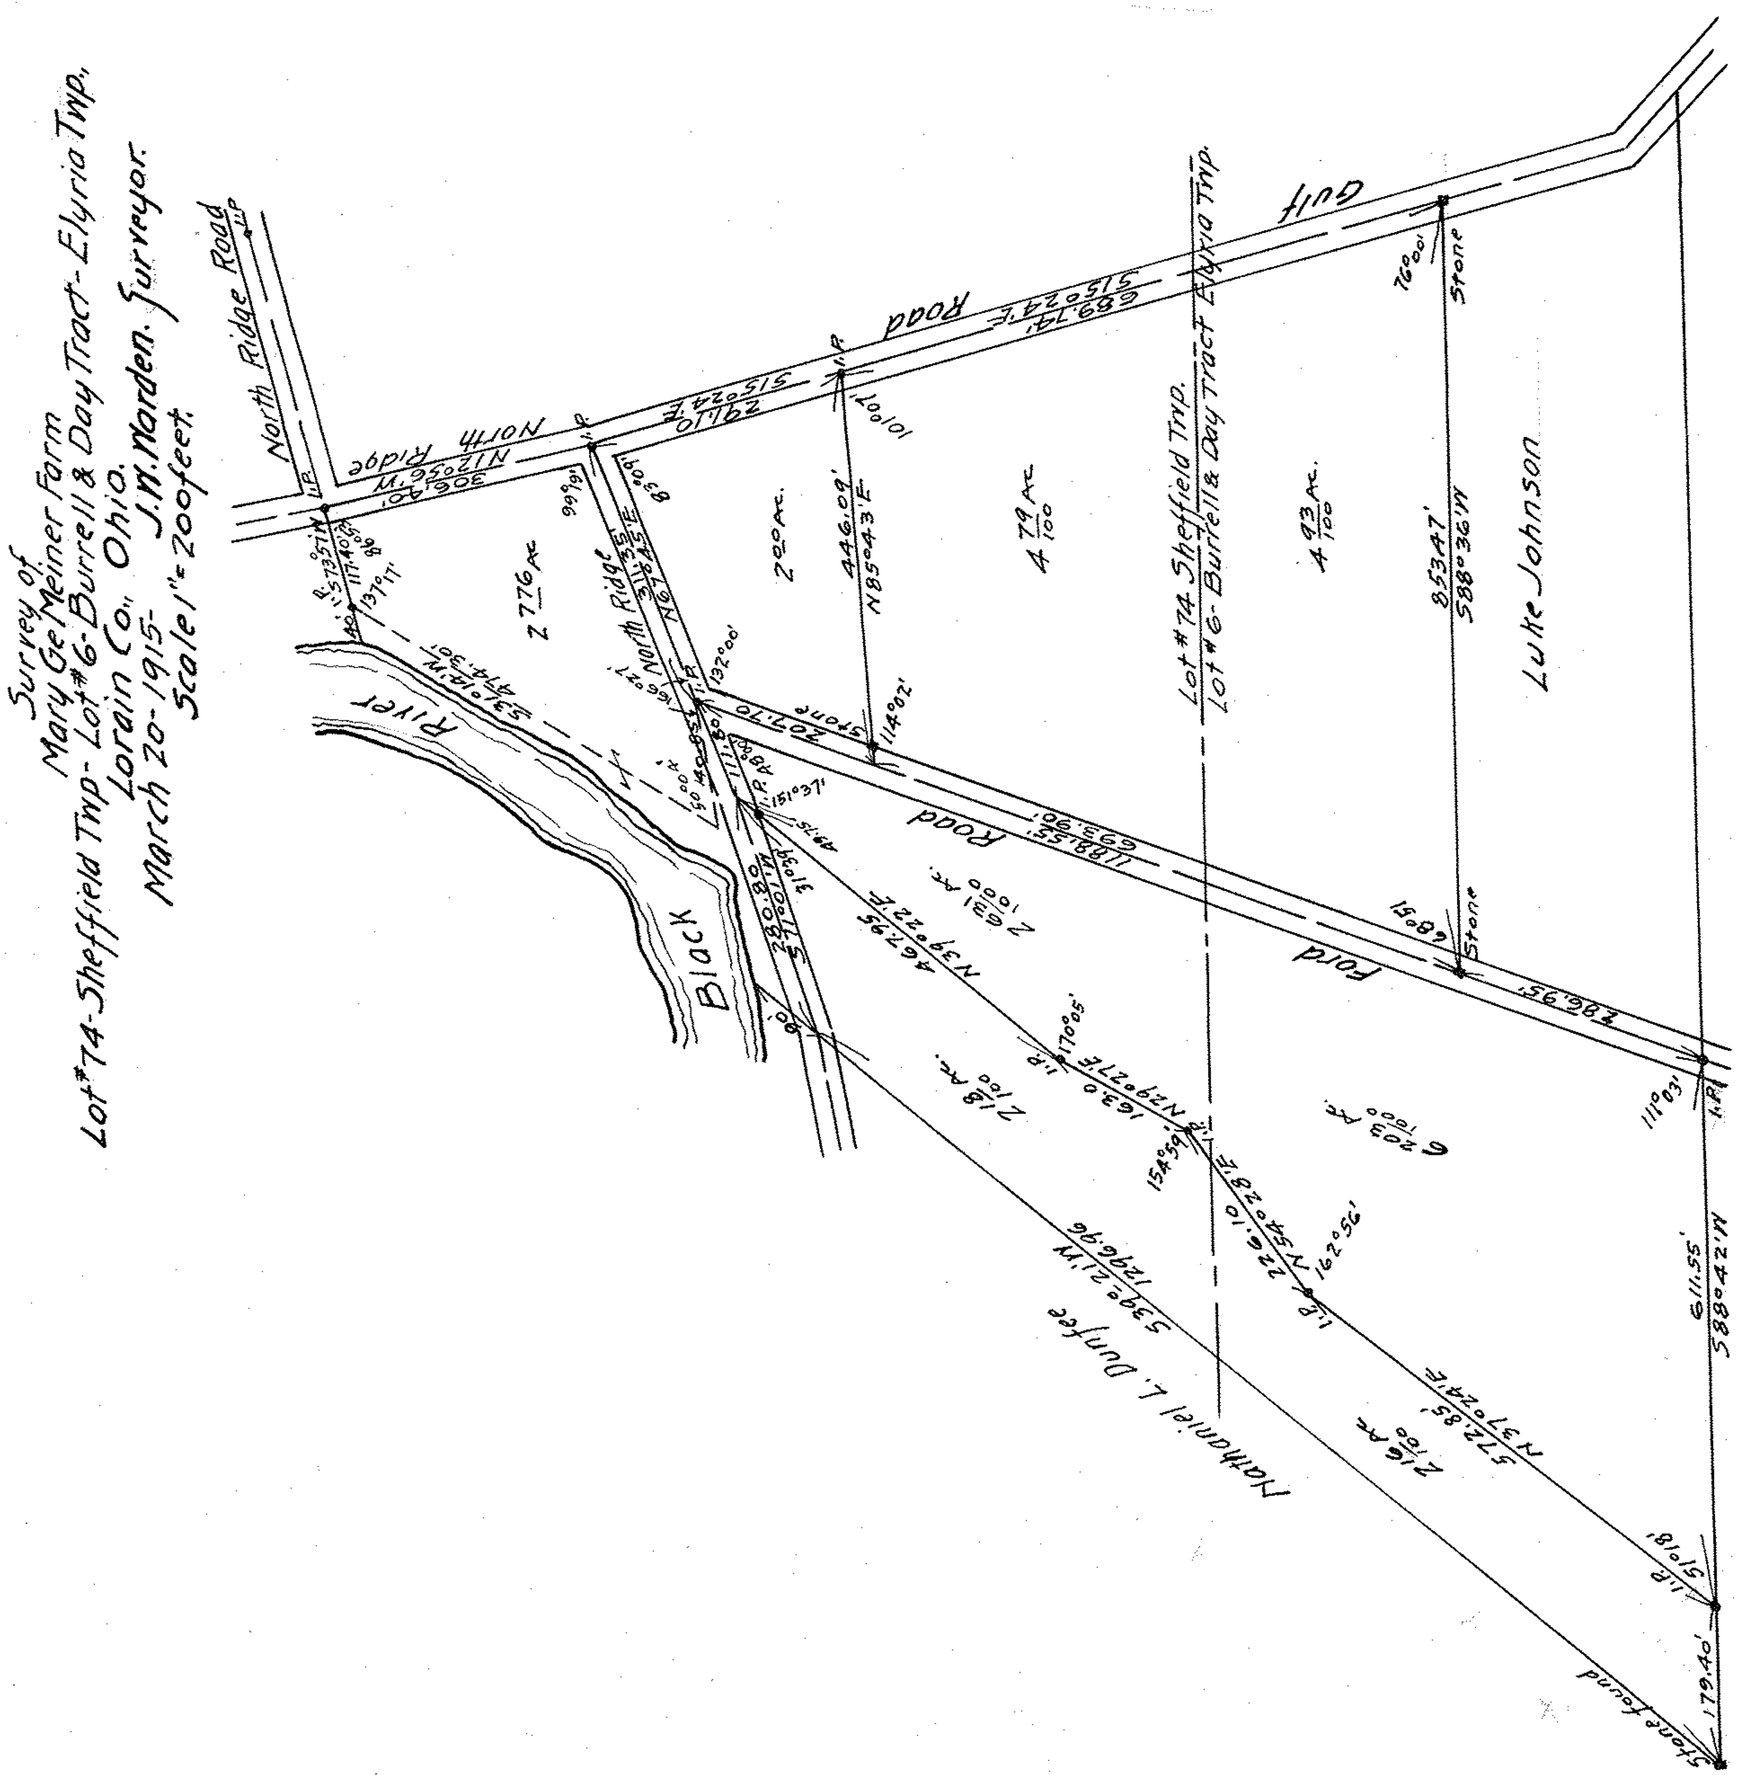
Survey of
Mary Gel Meiner farm
Lot#74-Sheffield Twp- Lot#6-Burrell & Day Tract- Elyria Twp.
Lorain Co. Ohio.
March 20-1915- J.M. Marden. Surveyor.
Scale 1"= 200 feet.
North Ridge Road
N12°56'W 306.40'
S73°51'W 111.40'
137.11'
Ridge
North
N67°45'E 132.00'
2.776 Ac.
2.00 Ac.
446.09'
N85°43'E
4.79 Ac.
100
4.93 Ac.
100
Road
S15°02'24"E 689.74'
Lot#74 Sheffield Twp.
Lot#6- Burrell & Day Tract Elyria Twp.
Stone
760.01'
853.47'
S88°36'W
Stone
114.02'
707.70'
Stone
Ford
1188.55'
693.90'
Ford
S89°42'W 611.55'
Stone found
1779.40'
S 51°01' W
Nathaniel L. Dunfee
S39°-21'W 1296.96'
S 71°01' W
Black
RIVER
S39°01'21"W 471.30'
