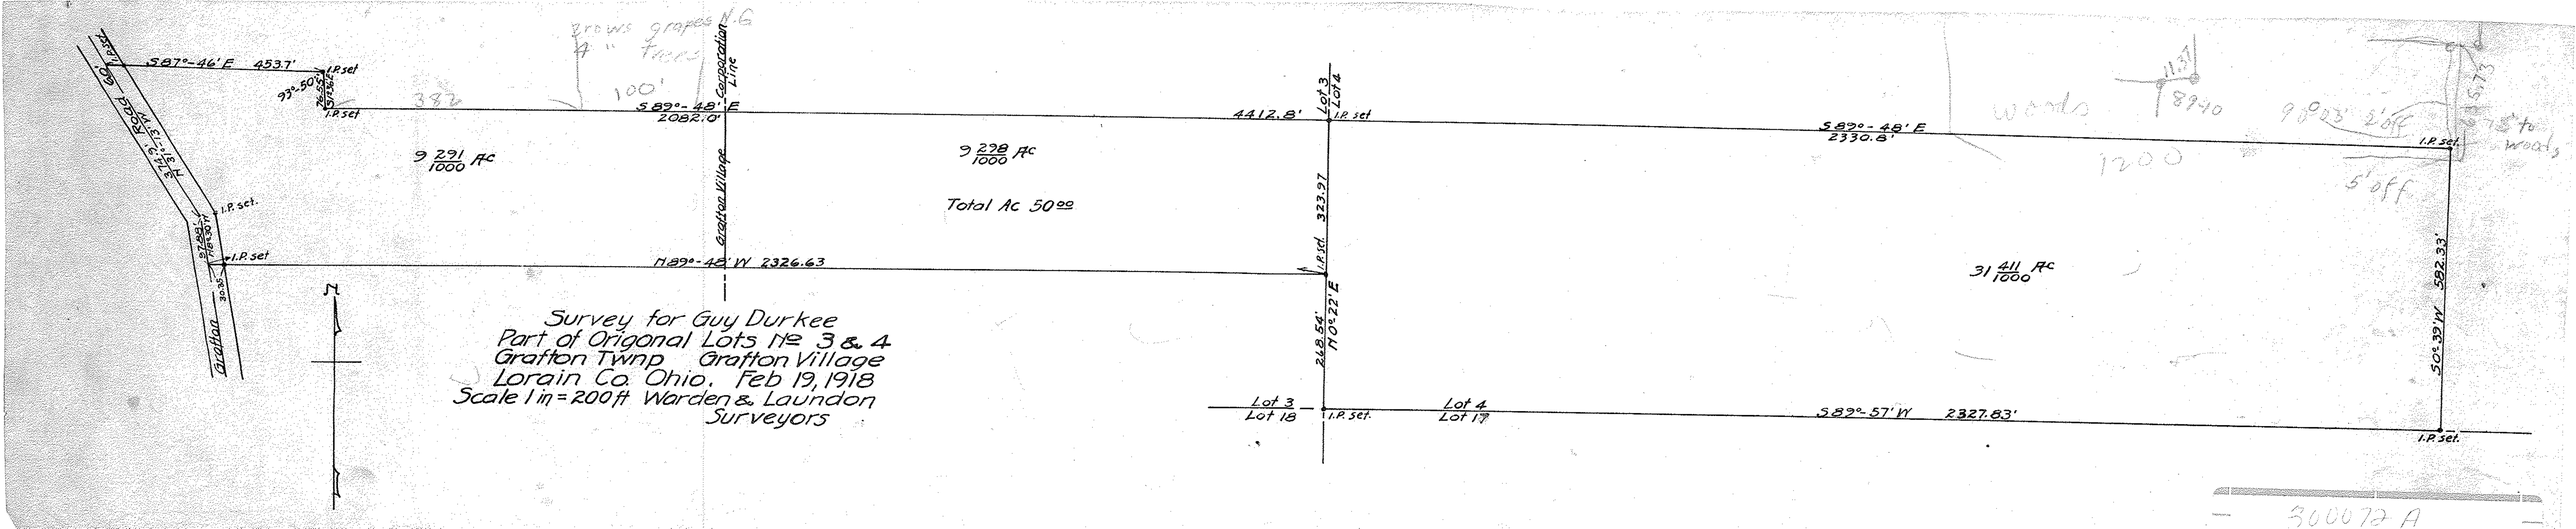
S87°-46' E 4537'
I.P. set
93°-50'
I.P. set
S89°-48' E
2082.10'
Corporation Line
Grafton Village
9 291 / 1000 Ac
9 238 / 1000 Ac
Total Ac 50.00
4412.8'
Lot 3
Lot 4
I.P. set
323.97
I.P. set
N89°-48' W 2326.63
268.54'
N0°-22' E
S89°-48' E
2330.8'
I.P. set
31 411 / 1000 Ac
S0°-39' W 592.33'
Lot 3
Lot 18
I.P. set
Lot 4
Lot 17
S89°-57' W 2327.83'
I.P. set
Grafton
Survey for Guy Durkee
Part of Origonal Lots No 3 & 4
Grafton Twnp Grafton Village
Lorain Co. Ohio. Feb 19, 1918
Scale 1 in = 200 ft Warden & Laundon
Surveyors
Brows grapes M.G
100'
382
wards
1200
8940
5'off
5.73
to wood
300072 A