700096.B

Survey for
Estella M. Taylor.
Lot 73. Sheffield Twp.,
Lorain Co., Ohio.
Jan. 18-1917. J.W. Warden, Surveyor.
Scale 1 inch = 100 feet

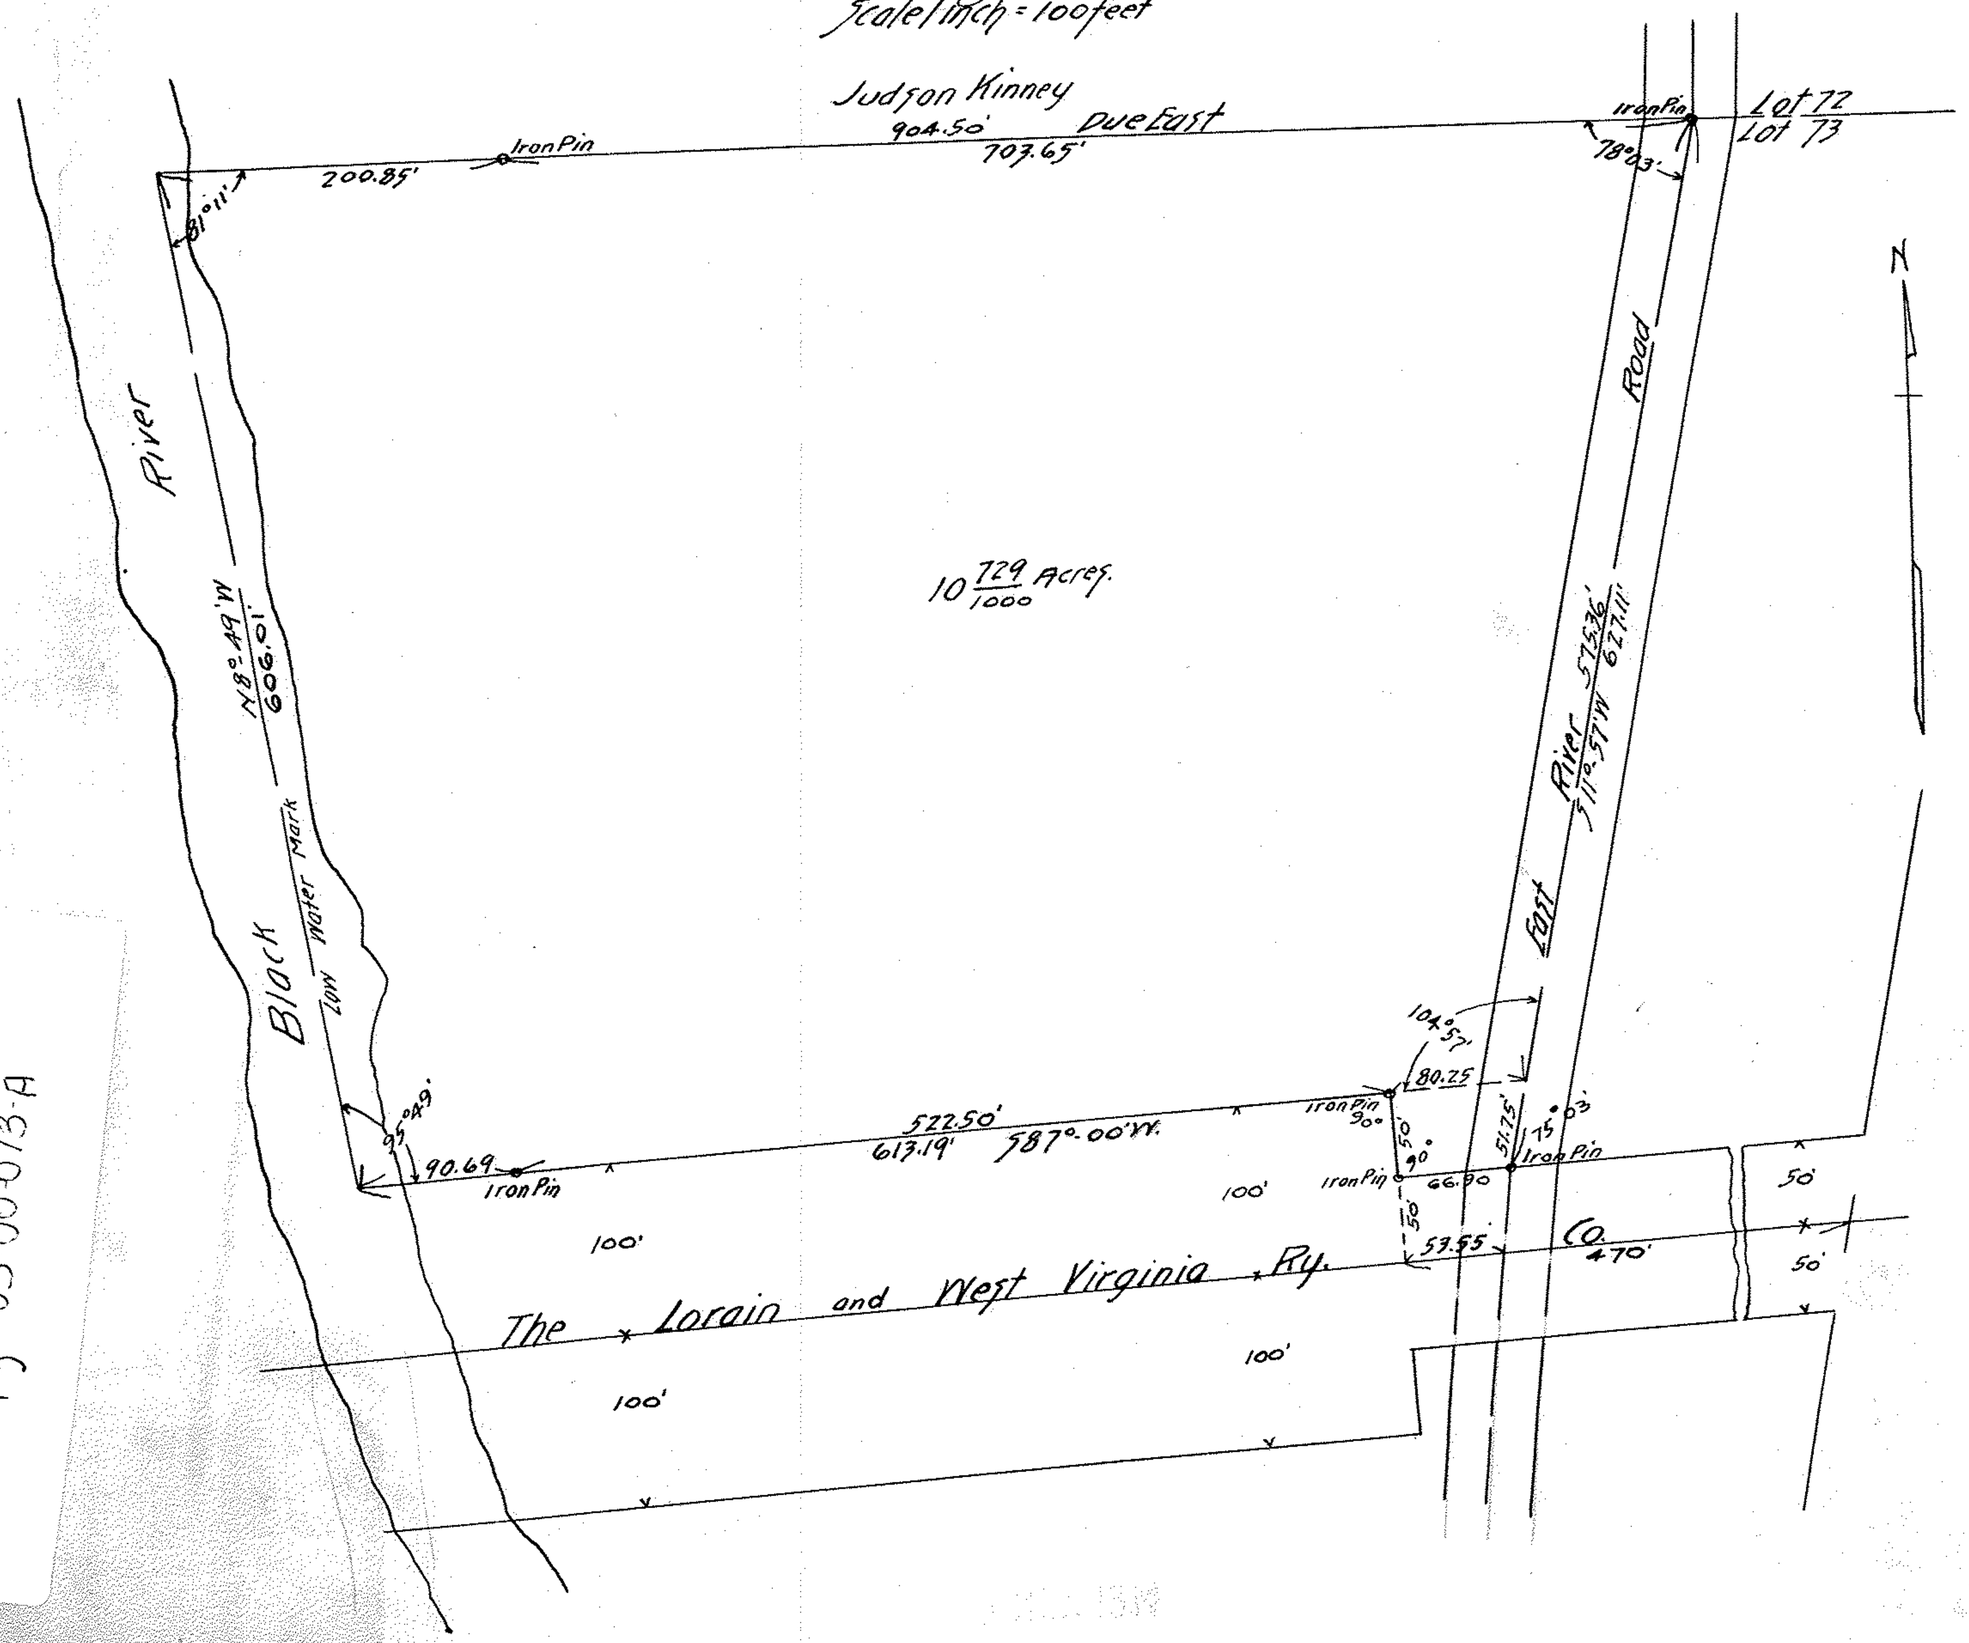

PPN 03-00-073-101-222
44467
Map Pg 03-00-073-A

Lina