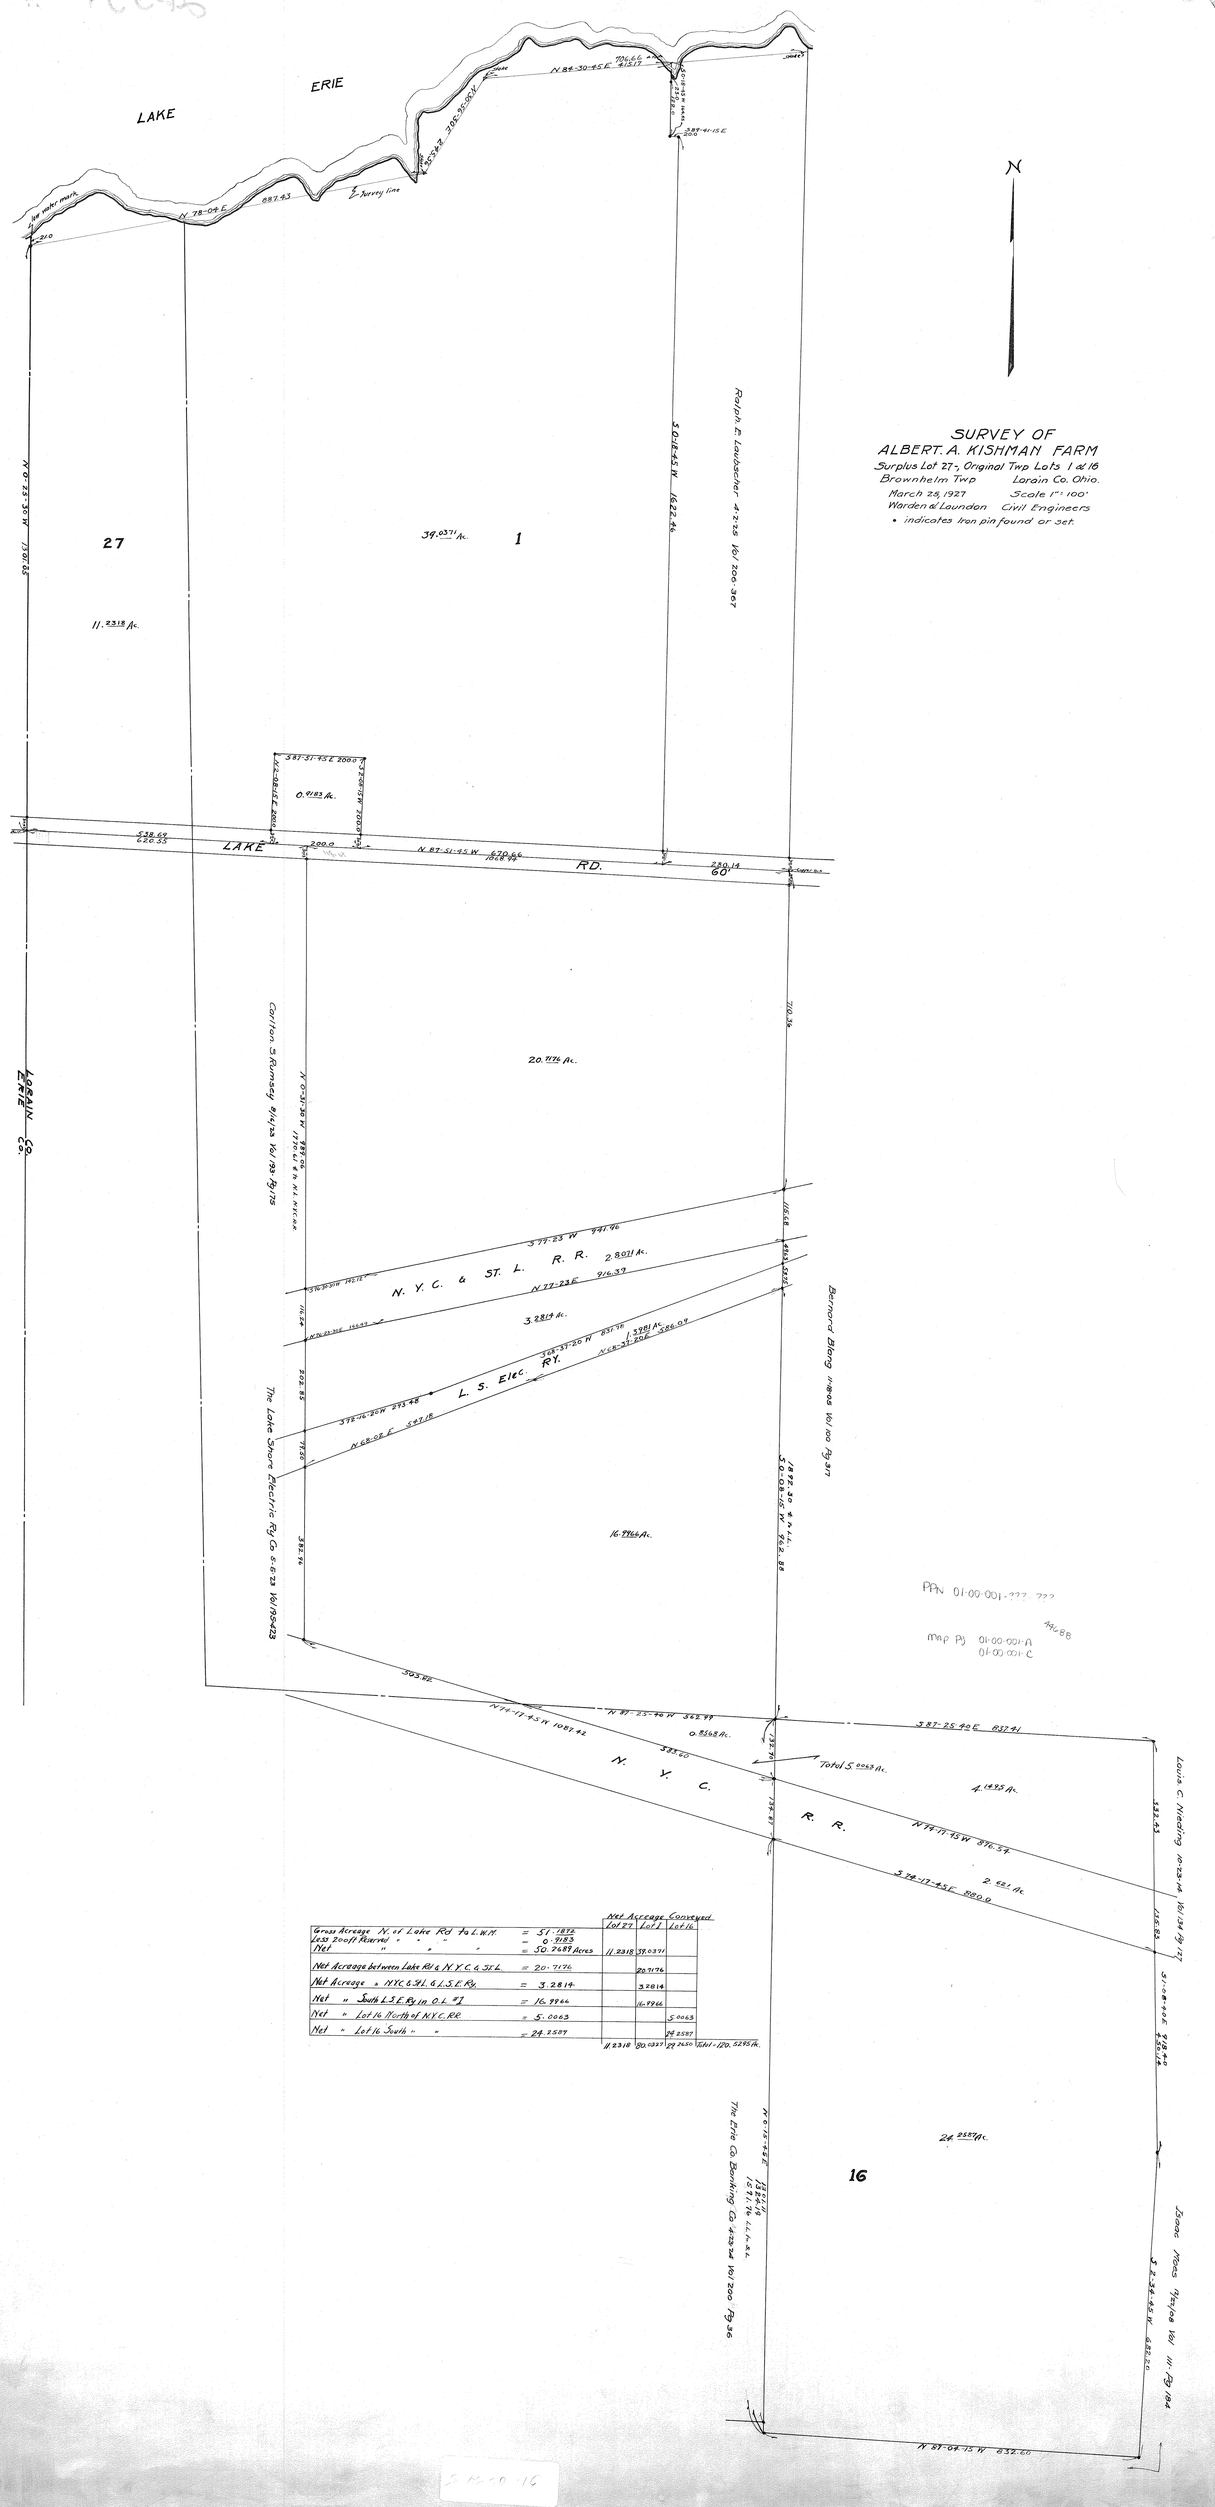

		Net Acreage Conveyed Lot 27	Lot 1	Lot 16
Gross Acreage N. of Lake Rd to L.W.M.	= 51.1875			
Less 2 cu ft Reserved " " "	= 0.9183			
Net " " " "	= 50.2692 Acres	11.2318	39.0371	
Net Acreage between Lake Rd & N.Y.C. & St.L.	= 20.7176		20.7176	
Net Acreage " N.Y.C. & St.L. & L.S.E. Ry	= 3.2814		3.2814	
Net " South L.S.E. Ry in O.L. #1	= 16.7946		16.7946	
Net " Lot 16 North of N.Y.C. RR	= 5.0063			5.0063
Net " Lot 16 South " "	= 24.2587			24.2587
		11.2318	80.0337	24.2650 Total - 120.5305 Ac.