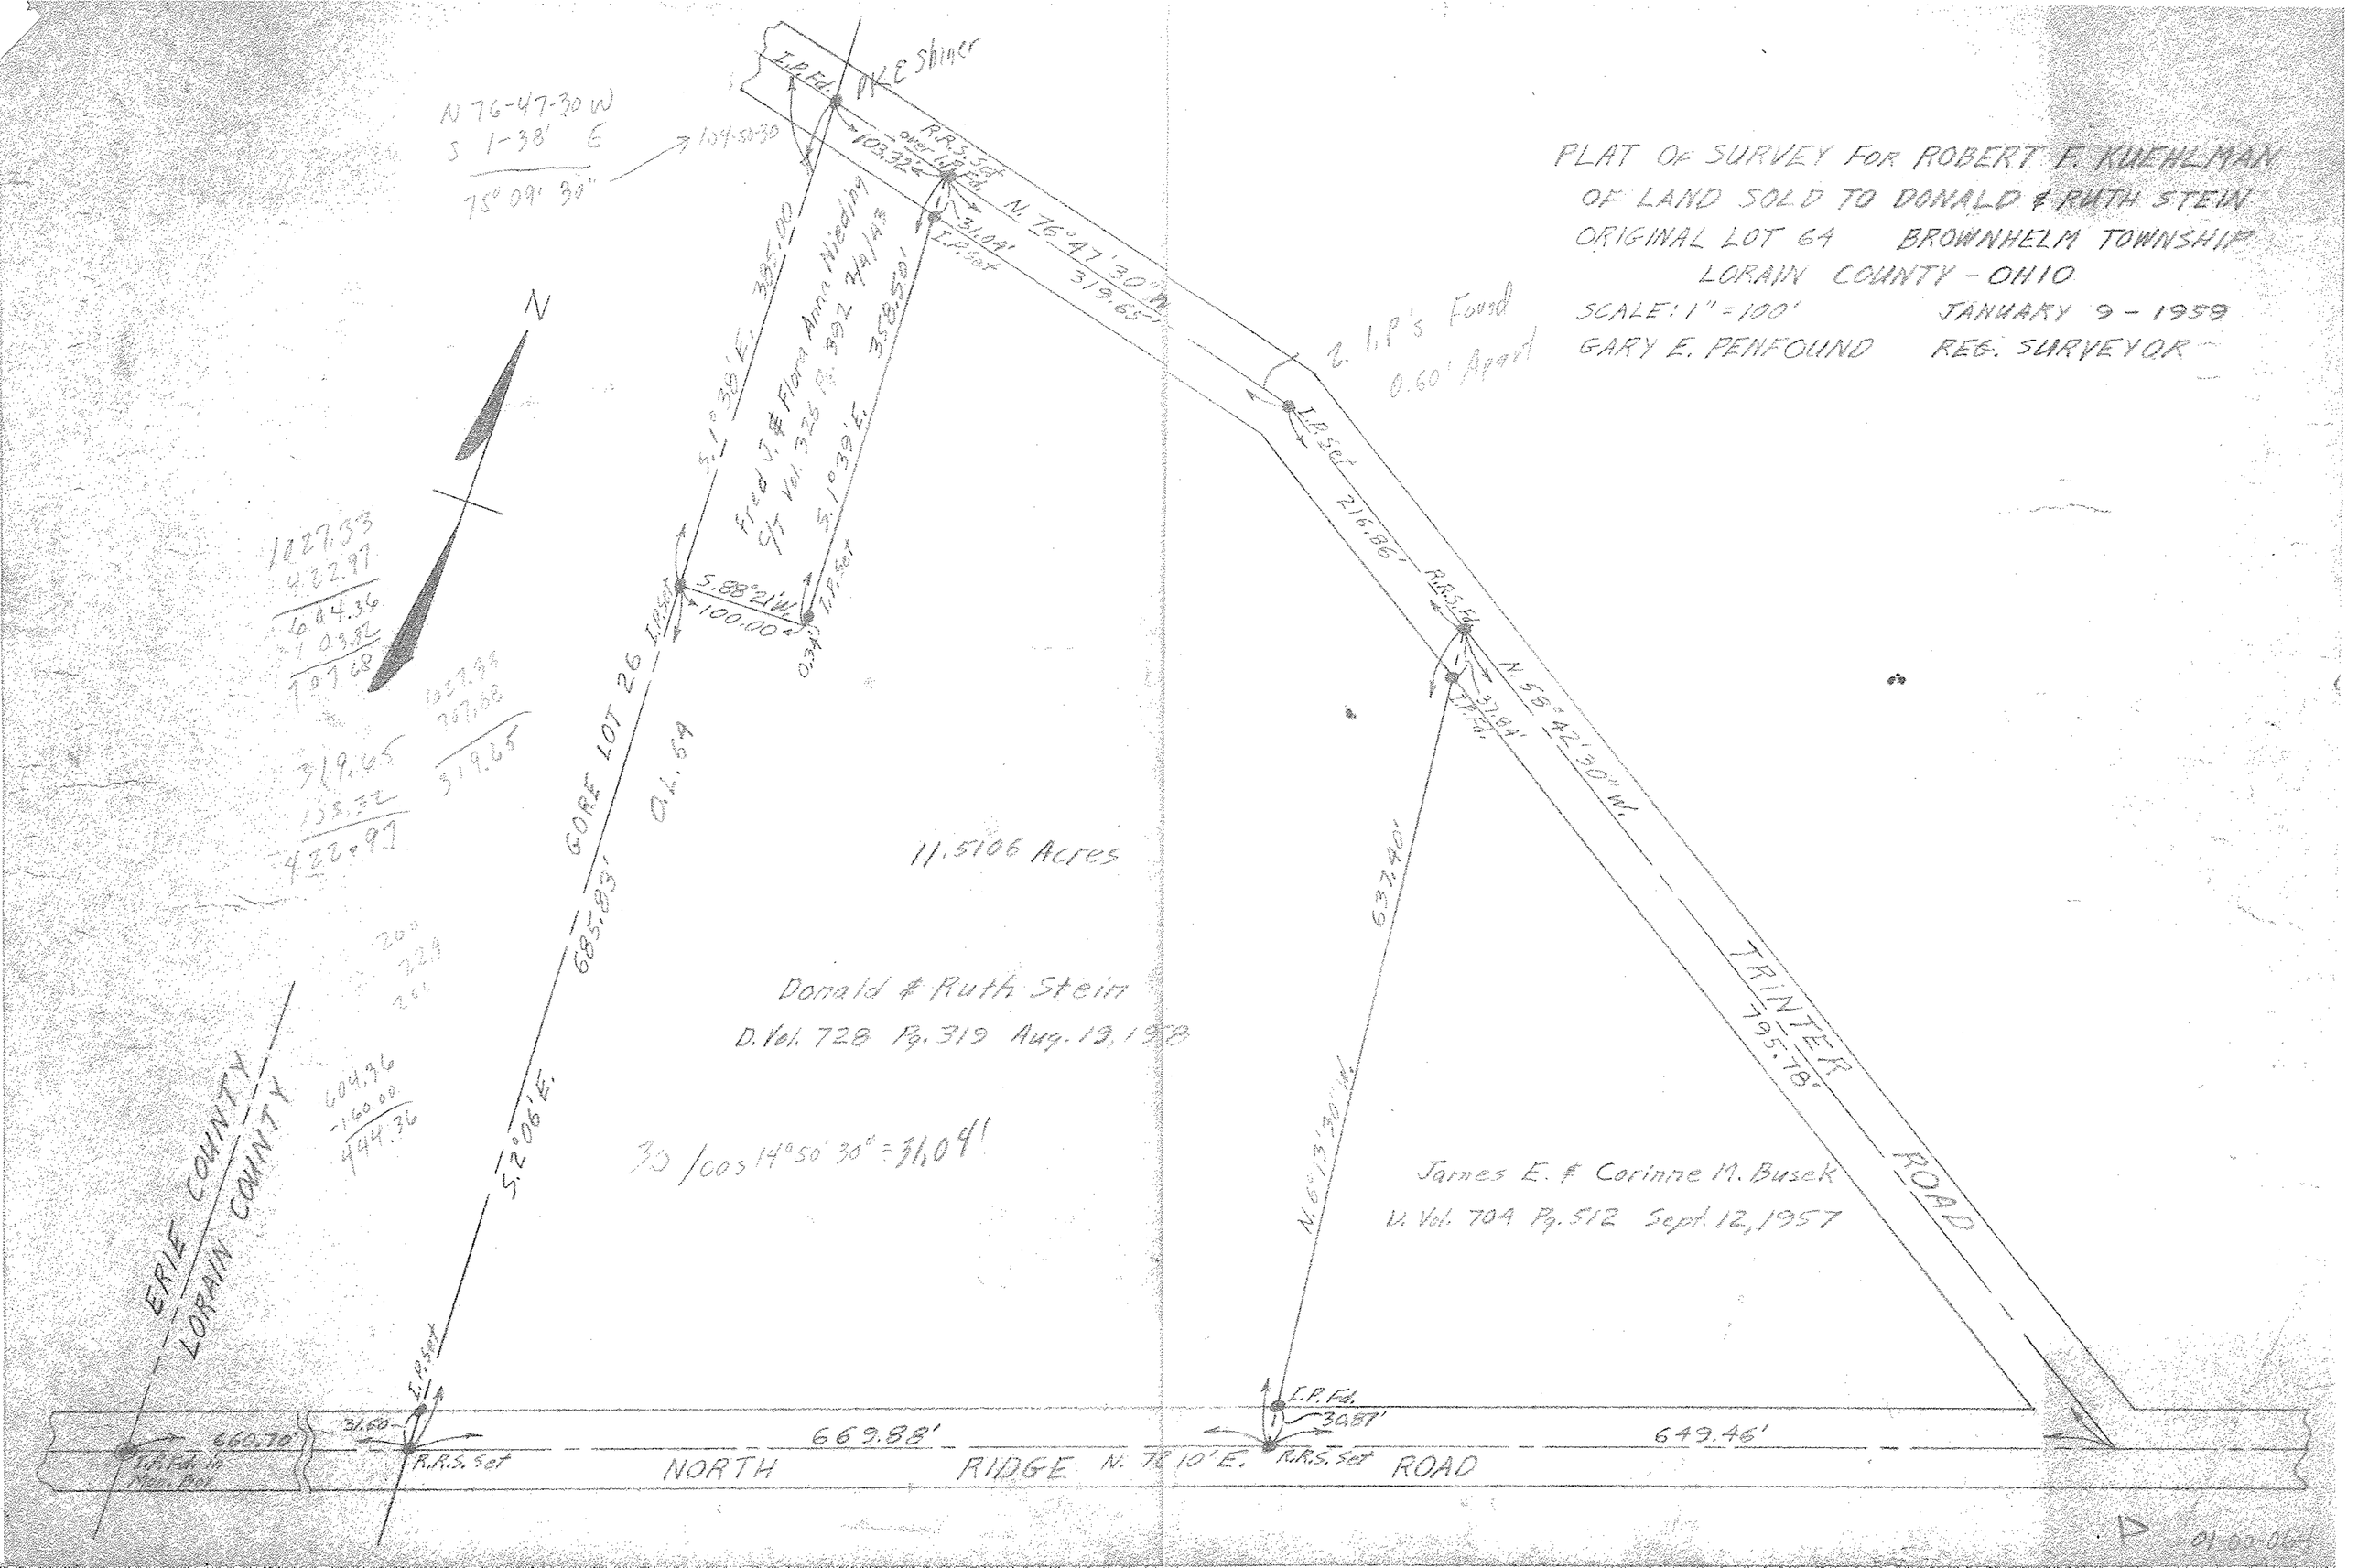
PLAT OF SURVEY FOR ROBERT F. KUEHLMAN
OF LAND SOLD TO DONALD & RUTH STEIN
ORIGINAL LOT 64 BROWNHELM TOWNSHIP
LORAIN COUNTY - OHIO
SCALE: 1" = 100'
JANUARY 9 - 1959
GARY E. PENFOUND REG. SURVEYOR
N 76-47-30 W
S 1-38' E
75° 09' 30"
104-50-30
I.P. Fd.
PKE Shiner
R.R.S. Set over I.P. Fd.
103.32'
31.04'
I.P. Set
N. 76°47'30" W.
319.65'
2. I.P's Found 0.60' Apart
I.P. Set
216.86'
R.R.S. Fd.
N. 58°42'30" W.
37.84'
I.P. Fd.
637.40'
N. 6°13'30" W.
TRINTER ROAD
795.78'
James E. & Corinne M. Busek
D. Vol. 704 Pg. 512 Sept. 12, 1957
S. 1°38' E. 385.00
Fred J. & Flora Anna Nieding
C/T Vol. 326 Pg. 392 2/4/43
S. 1°39' E. 358.50'
S. 88°21' W.
100.00'
0.34'
I.P. Set
I.P. Set
GORE LOT 26
O.L. 64
685.83'
S. 2°06' E.
11.5106 Acres
Donald & Ruth Stein
D. Vol. 728 Pg. 319 Aug. 19, 1958
30 / cos 14°50'30" = 31.04'
N
1027.33
422.97
604.36
103.82
707.68
1027.33
707.68
319.65
319.65
133.32
422.97
200
229
201
604.36
-160.00
444.36
ERIE COUNTY
LORAIN COUNTY
I.P. Set
31.60
R.R.S. Set
660.70'
I.P. Fd. in Mon. Box
669.88'
NORTH RIDGE ROAD
N. 72°10' E.
I.P. Fd.
30.87'
R.R.S. Set
649.46'
01-00-064