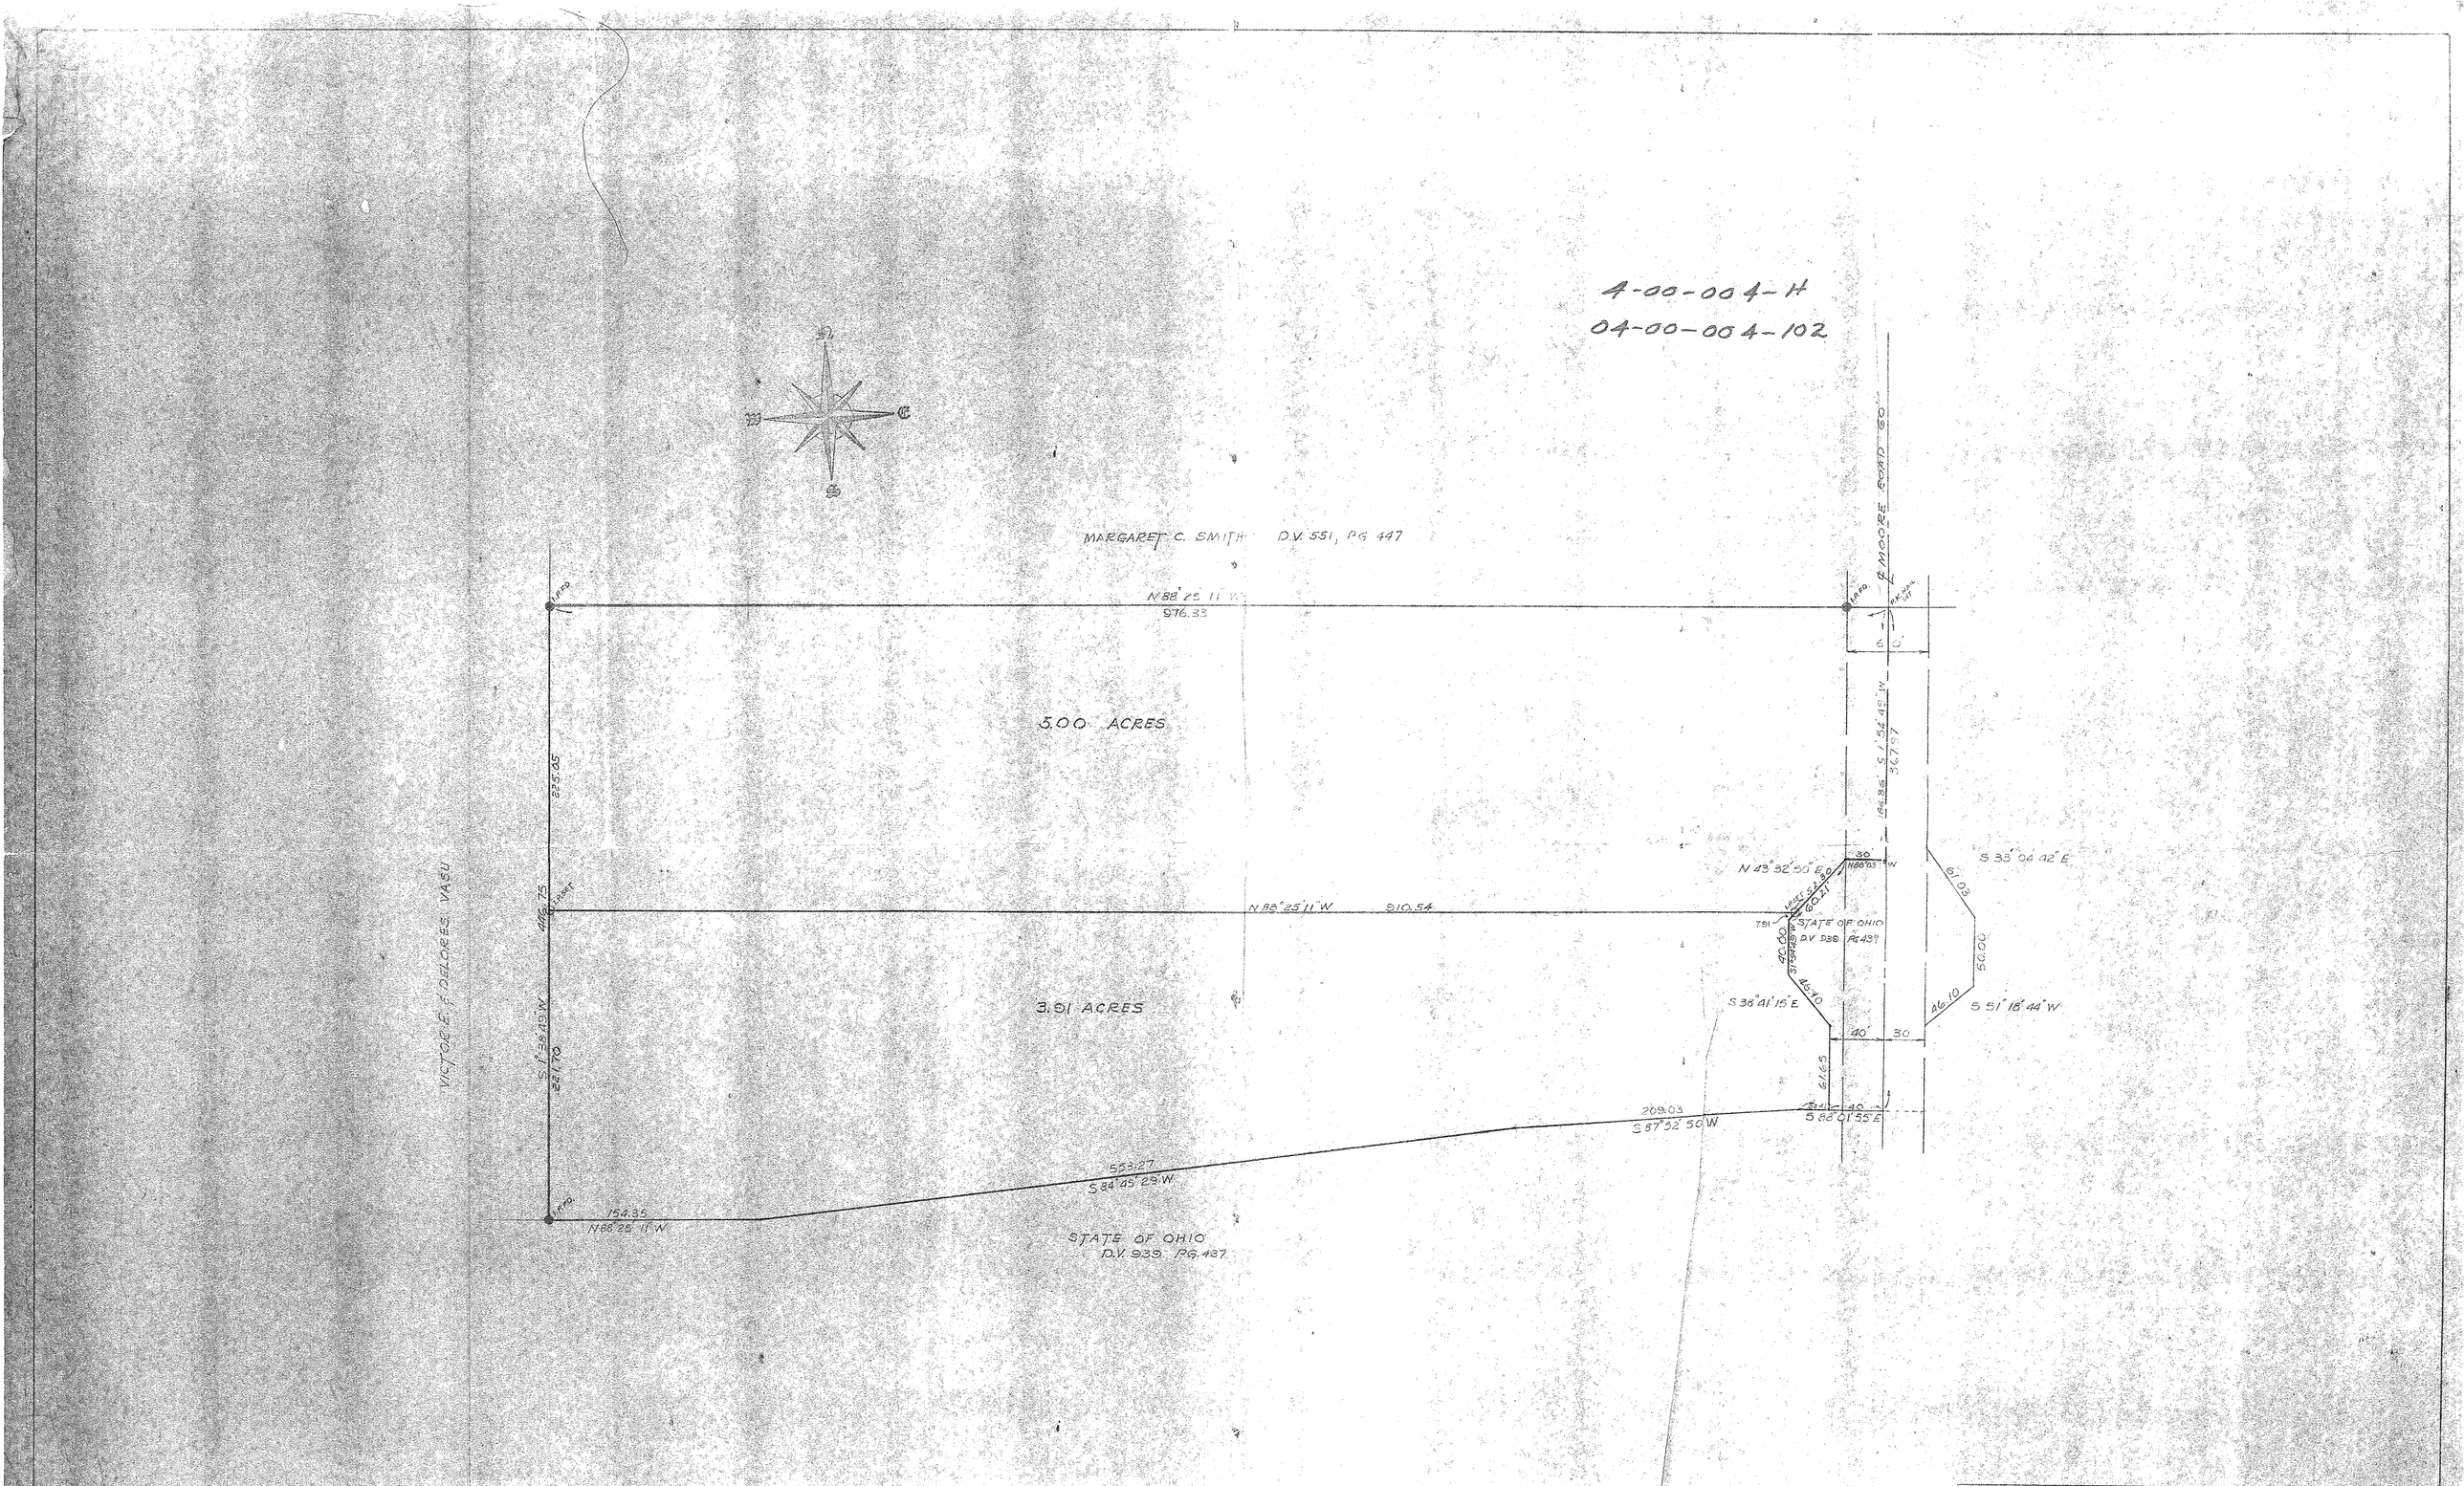
4-00-004-H
04-00-004-102
N
W
E
S
MARGARET C. SMITH D.V. 551, PG 447
N 88° 25' 11" W
976.33
℄ MOORE ROAD 60'
5.00 ACRES
225.05
N 88° 25' 11" W
910.54
3.51 ACRES
WILTON E. & DELORES VASU
S 1° 38' 49" W
417.75
2270.70
STATE OF OHIO
D.V. 939 PG. 487
N 43° 32' 50" E
S 33° 04' 42" E
61.03
60.00
S 36° 41' 15" E
46.10
S 51° 18' 44" W
40
30
67.65
209.03
S 87° 52' 50" W
S 88° 01' 55" E
563.27
S 84° 45' 29" W
154.35
N 88° 25' 11" W
STATE OF OHIO
D.V. 939 PG. 487
SURVEY OF PART OF SECTION #4 AVON TWP.
CITY OF AVON, OHIO
LORAIN CO.
PREPARED FOR
RICHARD & ROSALIA HOEGLER
AVON, OHIO
JOB NO.
6723-4
DATE
8-11-67
SCALE
1" = 50'
Prepared by
JAMES H. SCHMIDT
Registered Surveyor
307 Rockson Bldg., Elyria, O.
SHEET
1 OF 1