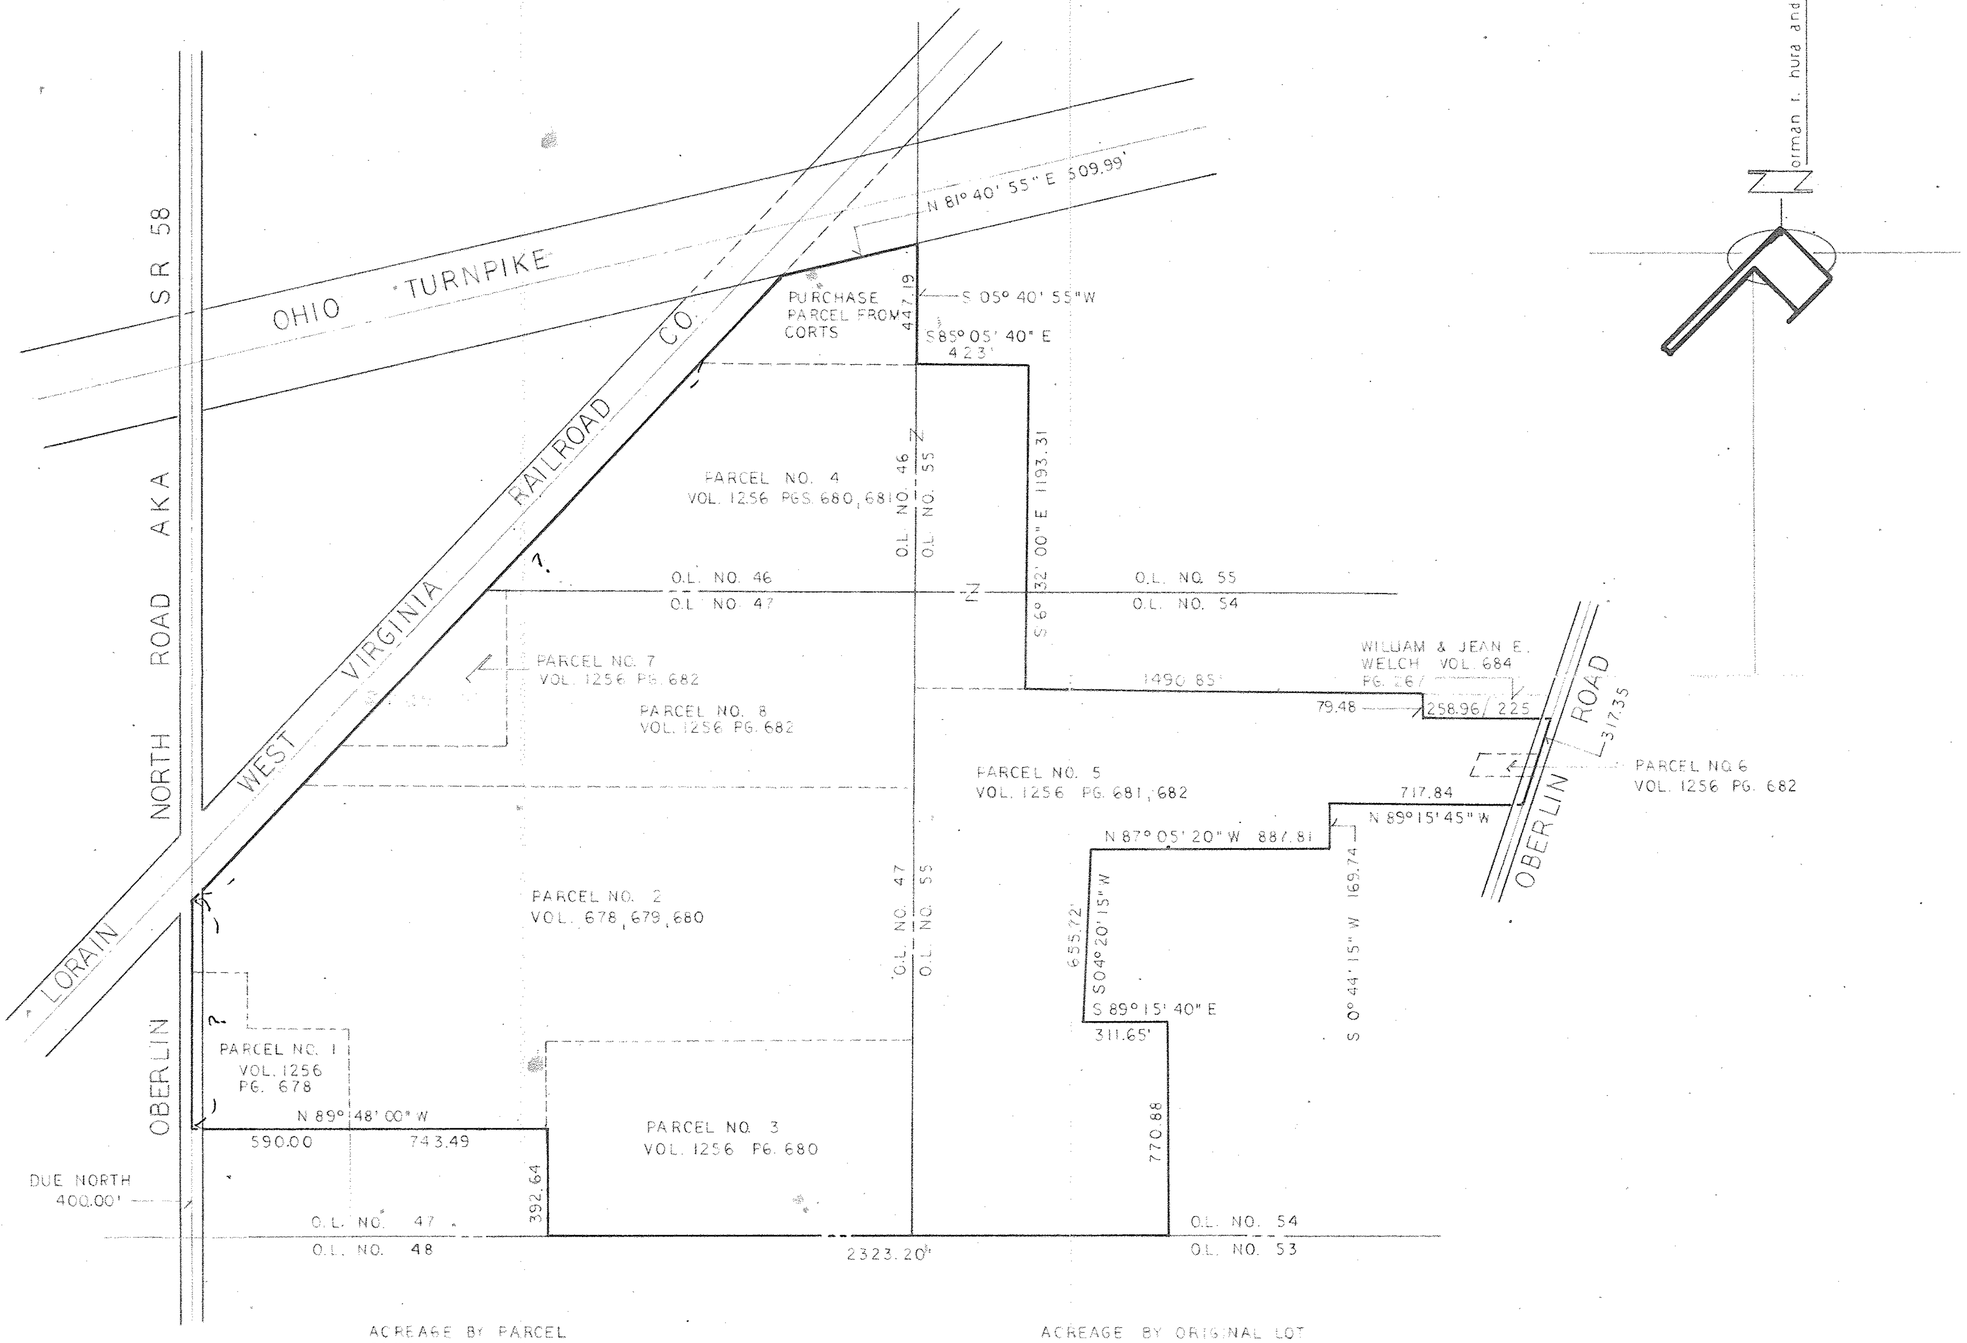

ACREAGE BY PARCEL	
PARCEL NO.	ACRES
1	6.08
2	59.2554
3	22.00
4	33.974
5	54.7
6	0.4106
7	4.0
8	28.0

CORTS PURCHASE 5.554

TOTAL 213.976 ACRES

ACREAGE BY ORIGINAL LOT	
O.L.	ACRES
46	28.354
47	119.336
54	58.416
55	7.87
TOTAL	213.976 ACRES

MAY 1992
SCALE 1" = 400'

PLAT OF LAND HOLDINGS – ORIGINAL LOT NO'S. 46, 47, 54, 55 AMHERST TWP. PARCELS 1 THRU 8 VOL. 1256 PGS. 678 THRU 683 AND CORTS PURCHASE PARCEL

CONSOLIDATED INVESTORS GROUP