01-00-034

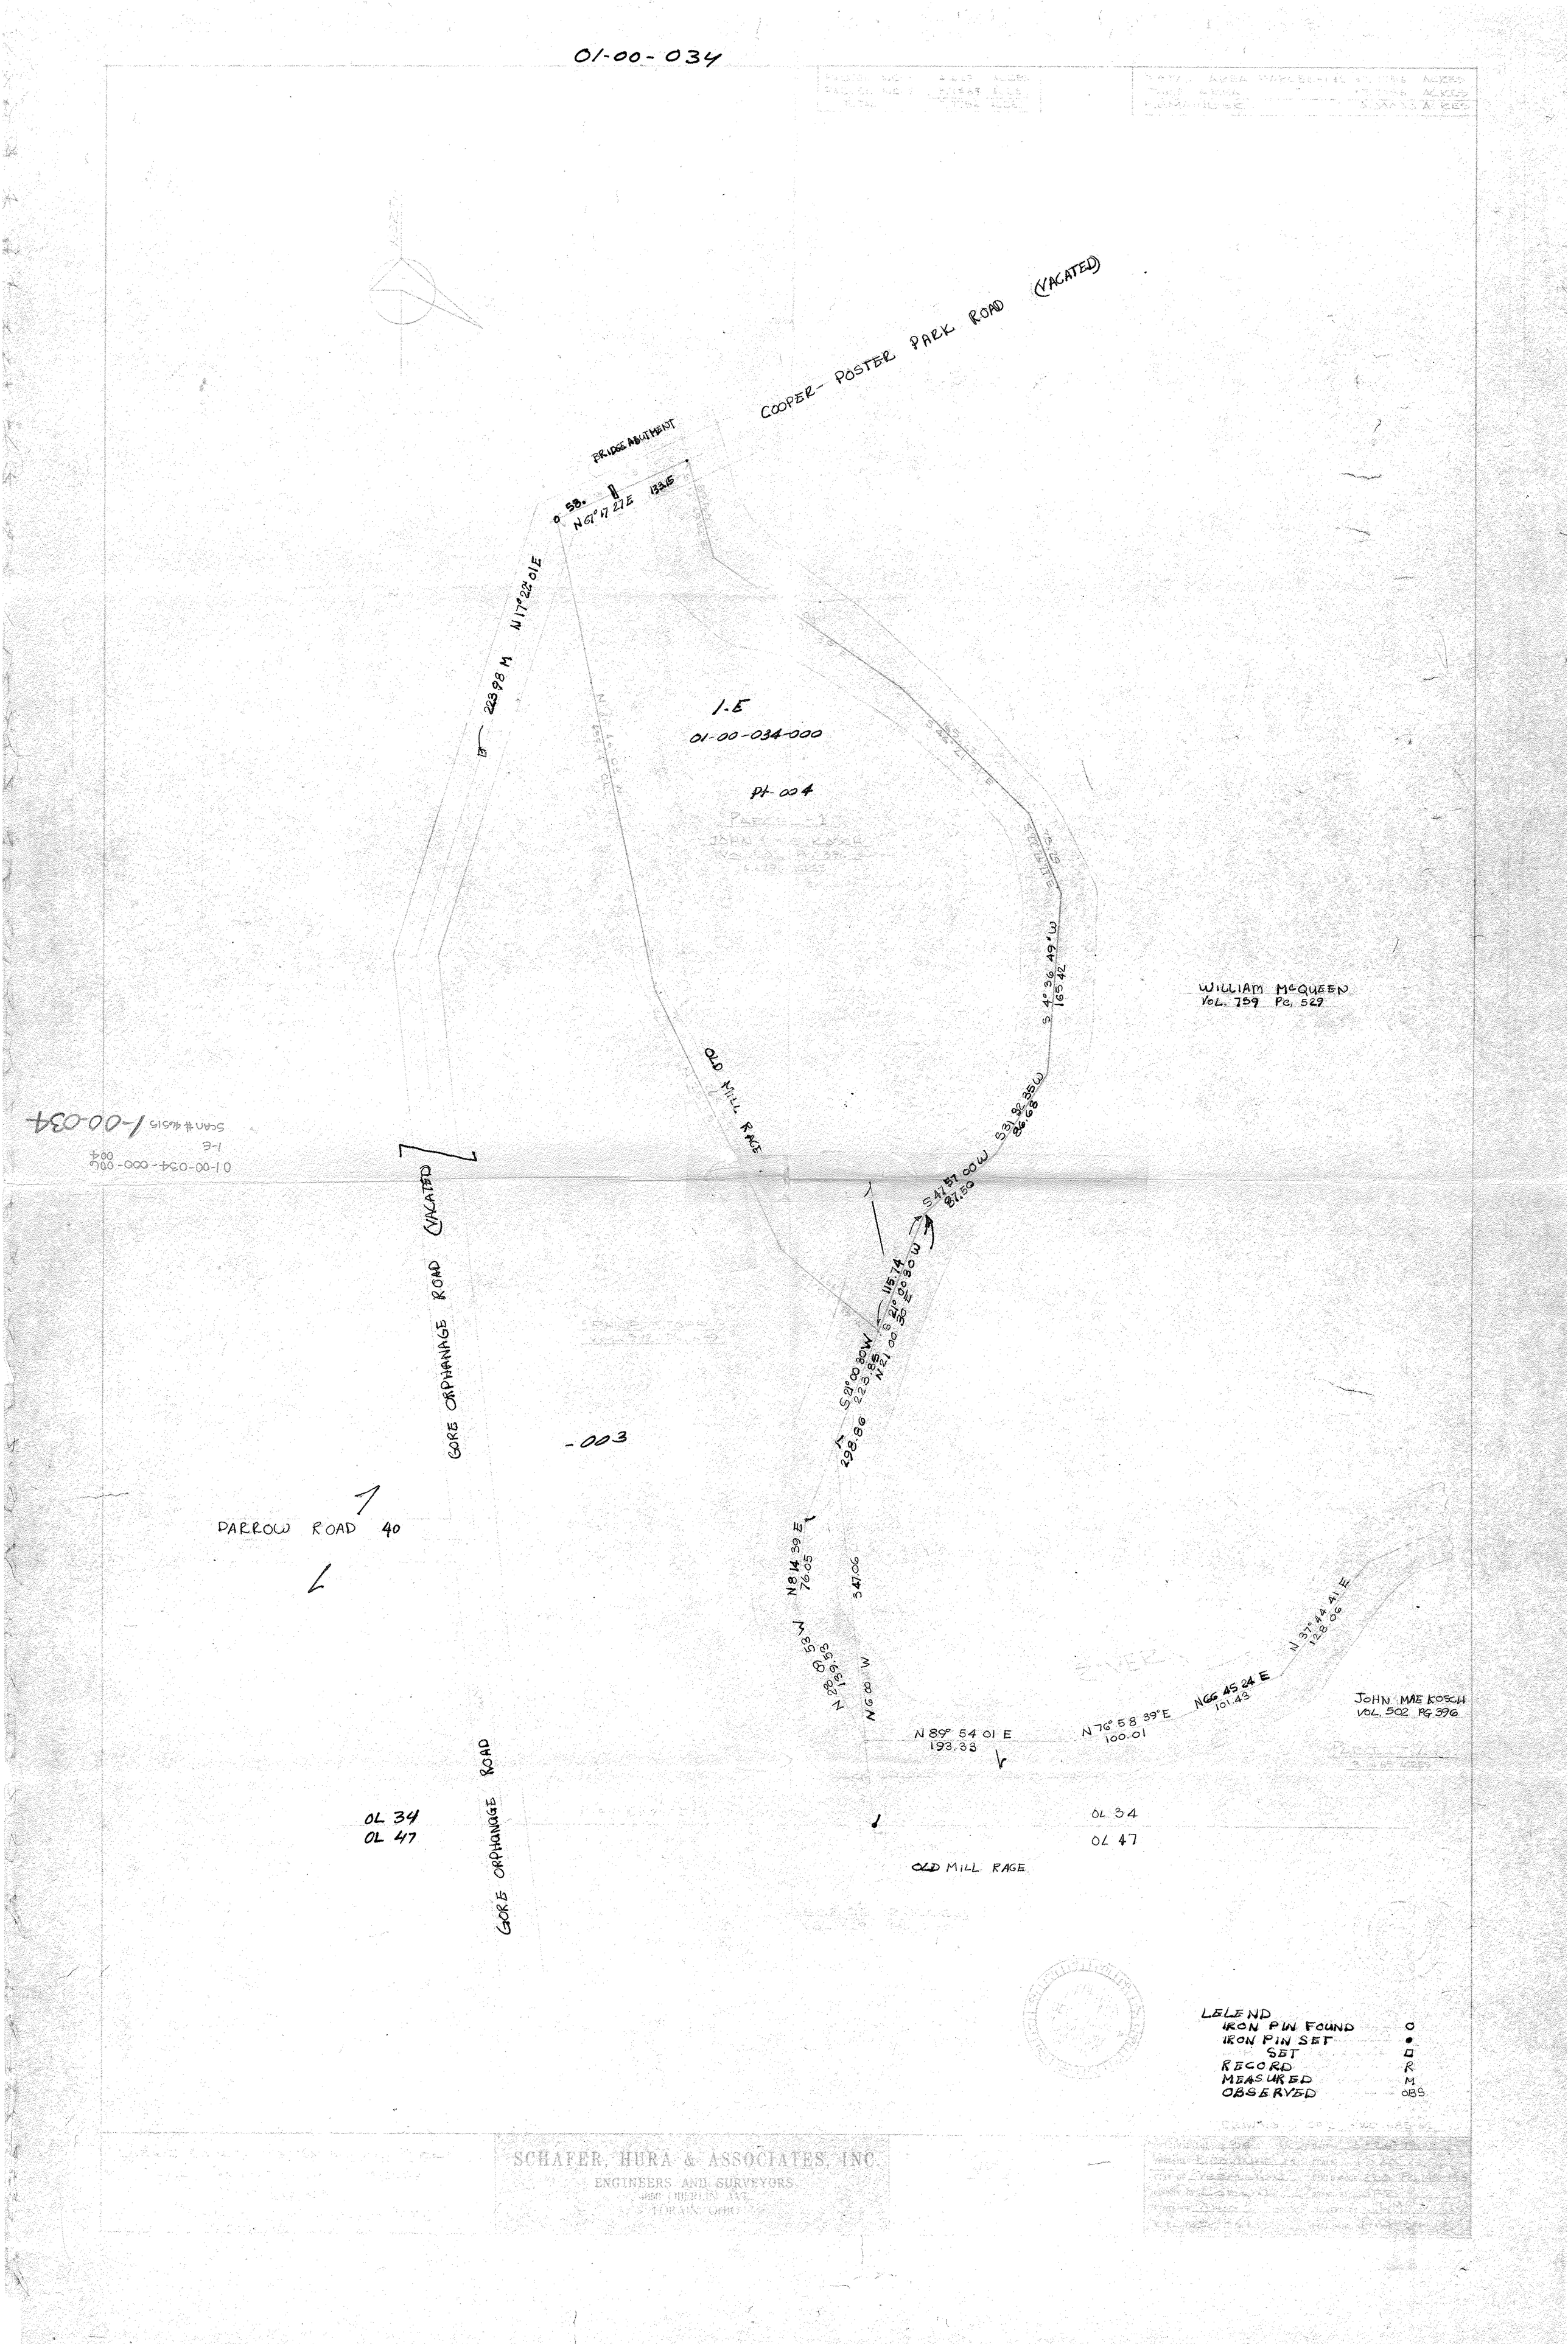
COOPER- POSTER PARK ROAD (VACATED)
BRIDGE ABUTMENT
S8.
N61°47 21E 133.15
22398 M N17°22 01E
1.E
01-00-034-000
pt-004
S 4°36 49 W
165 42
WILLIAM McQUEEN
VOL. 759 PG. 529
OLD MILL RAGE
S31 32 35W
86.68
S47 57 00W
81.50
115.74
S 21°00 30 W
N21 00 30 E
S21°00 30W
298.86 223.85
GORE ORPHANAGE ROAD (VACATED)
-003
PARROW ROAD 40
N8 14 39 E
76.05
347.06
N28 58 W
139.58
N 6 00 W
N 89° 54 01 E
193.33
N 76° 58 39°E
100.01
N66 45 24 E
101.43
N 37° 44 41 E
128.06
JOHN MAE KOSCH
VOL. 502 PG 396
OL 34
OL 47
GORE ORPHANAGE ROAD
OL 34
OL 47
OLD MILL RAGE
LEGEND
IRON PIN FOUND ○
IRON PIN SET ●
SET □
RECORD R
MEASURED M
OBSERVED OBS
SCHAFER, HURA & ASSOCIATES, INC.
ENGINEERS AND SURVEYORS
4660 OBERLIN AVE.
LORAIN, OHIO