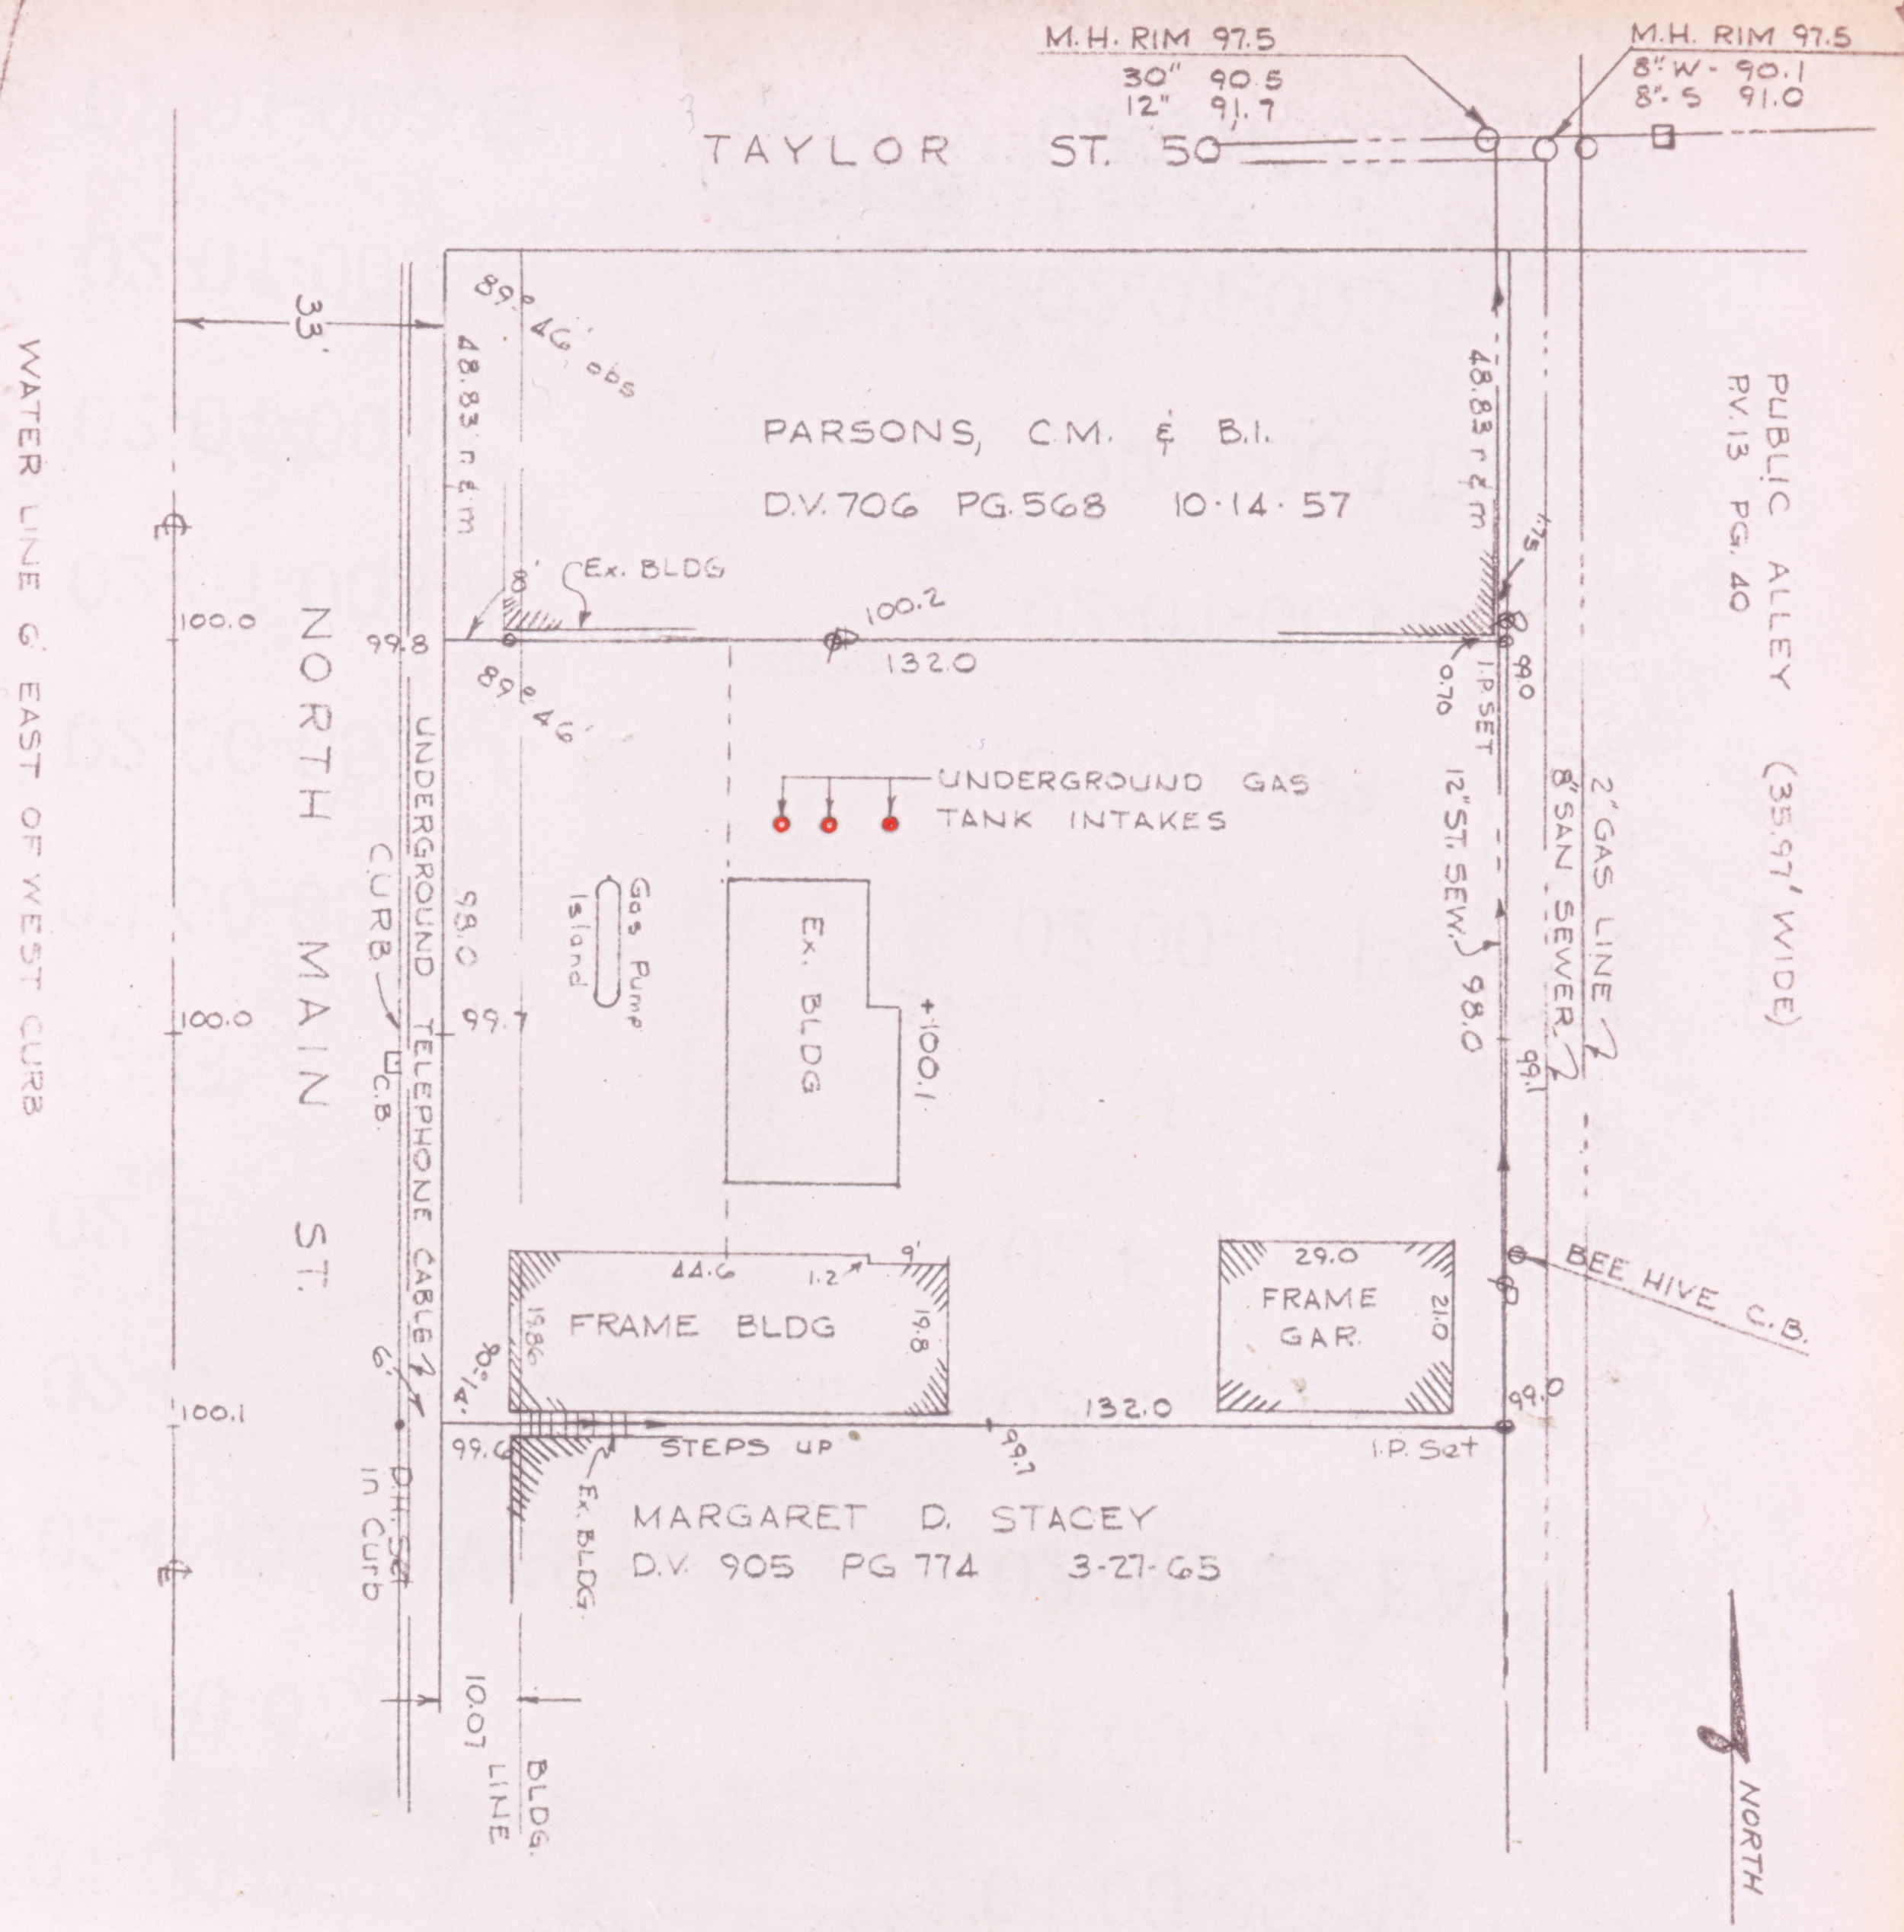

SURVEY FOR OBERLIN SAVINGS BANK

WELLINGTON VIL. LORAIN CO. OHIO

SCALE: 1" = 30' JANUARY 1966

LAUNDON- HUFFMAN & SIMON - REG. SURVEYORS

18-00-021-110-002
18-00-021-110-003
18-00-021-110-024
18-00-021-C
Scan #46893