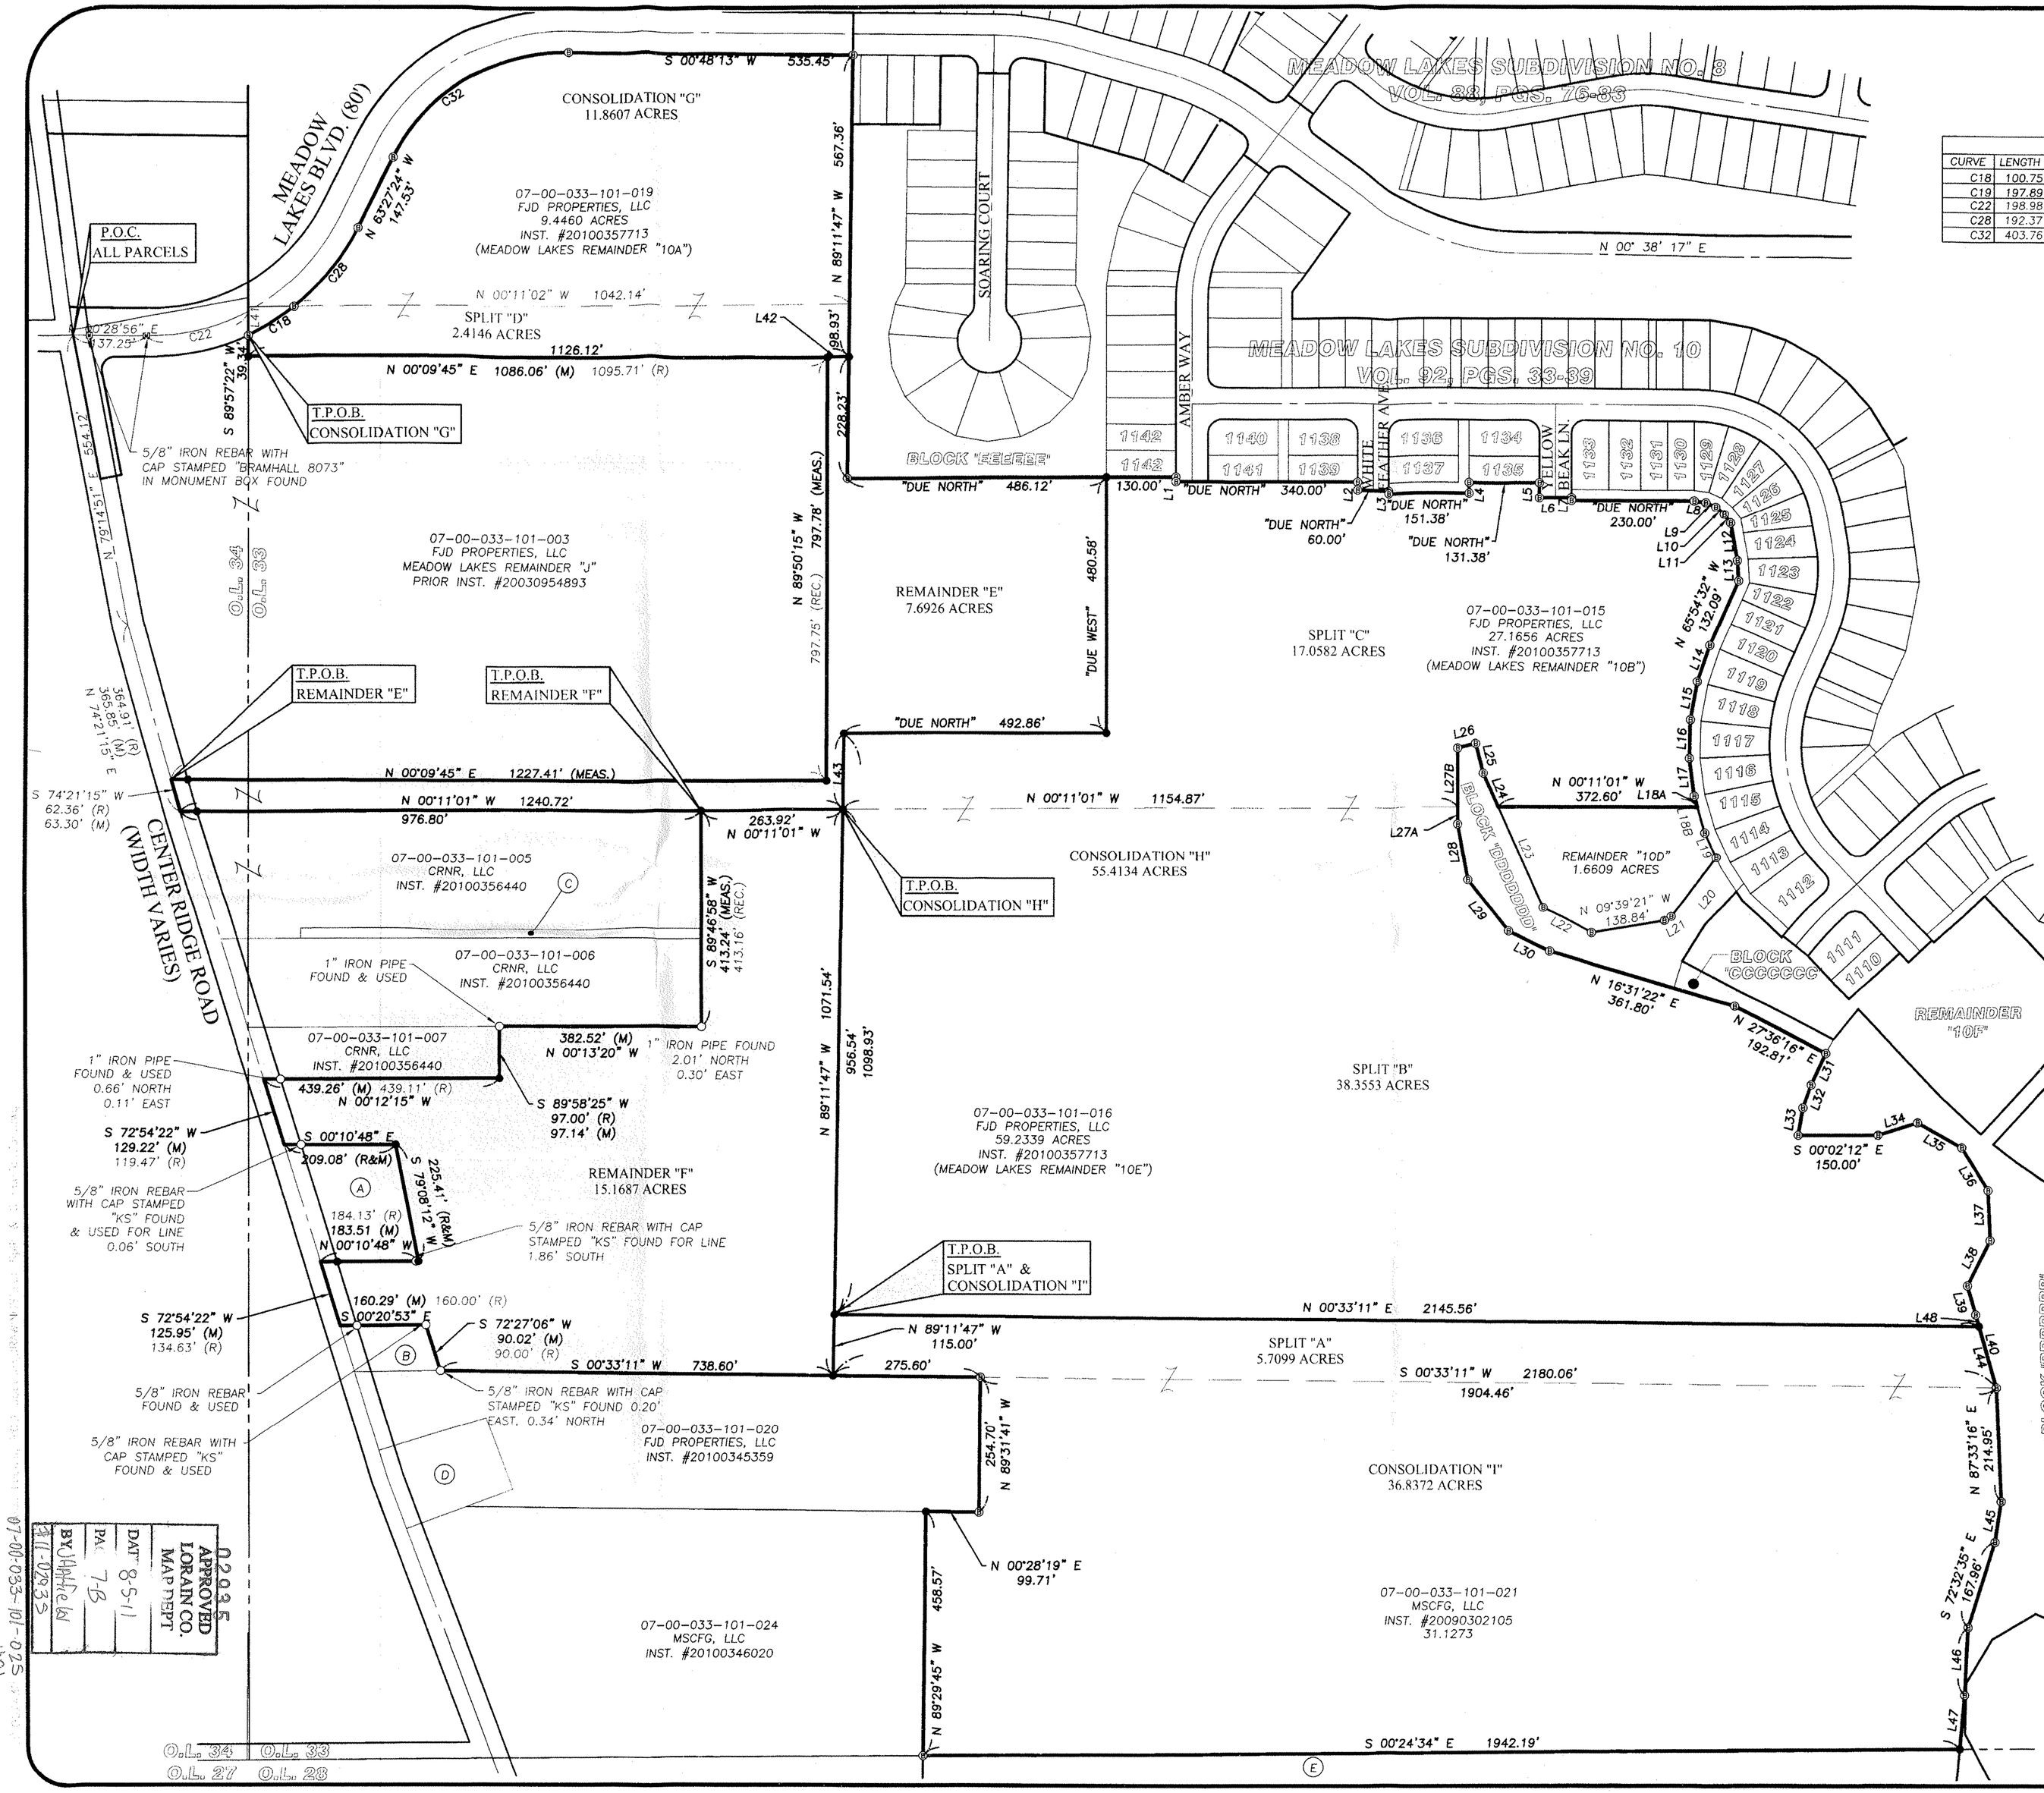

BASIS OF BEARINGS:
A PORTION OF THE CENTERLINE OF MEADOW LAKES BOULEVARD, WHICH WAS ASSUMED TO BE NORTH 00° 38' 17" EAST.

GRAPHIC SCALE
0 75 150 300
(IN FEET)
SCALE: 1" = 150'

CURVE TABLE						
CURVE	LENGTH	RADIUS	CHORD	BEARING	TANGENT	DELTA
C18	100.75	440.00	100.53'	N31°50'46"W	50.60	13°07'11"
C19	197.89	440.00	196.22'	N12°24'07"W	100.65	25°46'07"
C22	198.98	400.00	196.93'	S13°46'07"E	101.59	28°30'06"
C28	192.37	440.00	190.85'	S50°55'53"E	97.75	25°03'02"
C32	403.76	360.00	382.93'	N31°19'35"W	226.09	64°15'37"

TABLE OF LINES		
LINE	LENGTH	BEARING
L-1	8.55'	"DUE WEST"
L-2	15.00'	"DUE WEST"
L-3	5.00'	"DUE WEST"
L-4	20.00'	"DUE WEST"
L-5	28.00'	"DUE WEST"
L-6	60.00'	"DUE NORTH"
L-7	5.00'	"DUE WEST"
L-8	21.92'	N08°06'42"E
L-9	20.49'	N24°53'37"E
L-10	21.36'	N41°49'19"E
L-11	20.20'	N54°07'53"E
L-12	71.41'	N79°43'43"E
L-13	37.85'	N86°13'26"E
L-14	72.05'	N71°06'38"W
L-15	72.66'	S79°45'10"E
L-16	72.67'	S88°26'02"E
L-17	72.67'	N82°53'06"E
L-18A	21.71'	N74°12'13"E
L-18B	50.95'	N74°12'13"E
L-19	51.30'	N65°31'21"E
L-20	141.05'	N53°28'34"W
L-21	15.00'	S32°34'43"E
L-22	102.31'	N28°07'24"E
L-23	208.69'	N66°15'07"E
L-24	69.76'	N66°15'07"E
L-25	57.30'	N75°31'08"E
L-26	34.95'	N15°00'30"W
L-27A	32.30'	"DUE WEST"
L-27B	110.53'	"DUE WEST"
L-28	107.06'	N79°44'13"E
L-29	124.29'	N51°59'45"E
L-30	85.96'	N26°40'25"E
L-31	65.01'	N64°58'32"W
L-32	45.94'	N70°10'57"W
L-33	52.09'	N80°23'42"W
L-34	77.28'	S17°34'55"E
L-35	95.00'	S29°42'15"W
L-36	95.00'	S58°39'33"W
L-37	95.00'	S87°36'51"W
L-38	95.00'	N63°25'50"W
L-39	56.77'	N74°05'35"E
L-40	142.50'	N74°05'06"E
L-41	44.73'	N89°57'22"E
L-42	40.06'	N00°09'45"E
L-43	142.39'	N89°11'47"W
L-44	119.92'	N74°05'06"E
L-45	77.46'	S81°22'47"E
L-46	127.63'	S87°14'54"E
L-47	101.53'	S84°50'40"E
L-48	22.58'	N74°05'35"E
L-49	30.00'	N00°28'56"E
L-50	137.25'	N00°28'56"E

TABLE OF OWNERSHIP	
A	07-00-033-101-008 ELBERT INVESTMENTS LLC INST. #20050112777
B	07-00-033-101-009 FJD PROPERTIES, LLC INST. #20040031146
C	07-00-033-101-013 CRNR, LLC INST. #20100356440
D	07-00-033-101-011 MSCFG, LLC INST. #20070236218
E	07-00-028-101-088 MSCFG, LLC INST. #20090302106

REVISION	DATE:	BY:	DESCRIPTION:
	07-08-2011	MCB	ISSUE TO CLIENT

DRAWN BY: SJM, AMK
CHECKED BY: MCB

BRAMHALL
ENGINEERING AND SURVEYING CO., INC.
801 MOORE ROAD AVON, OHIO 44011
(440) 934 - 7878 (440) 934 - 7879 FAX

SHEET 2 OF 2
JOB NO. 06-2430-017

APPROVED LORAIN CO. MAP DEPT
DATE 8-5-11
PA 7-B
BY Whitlow
02035
07-00-033-101-025 thru 035
07-00-033-101-025 thru-035 7-B Scan# 47003 & #47004