11-B

9500

11-00-072-000

11-B scan #47404

PLAT OF SURVEYS FOR

EUGENE J. & DOROTHY KELLEY

RESUBDIVISION OF PARCELS NOS. 1 AND 5 OF SURVEYS

OF RAYMOND M. BENEDICT LAND MADE IN JUNE & SEPTEMBER 1972

ORIGINAL LOT NO. 72 EATON TWP.

LORAIN COUNTY OHIO

SCALE: 1" = 60' MARCH 7 - 1973

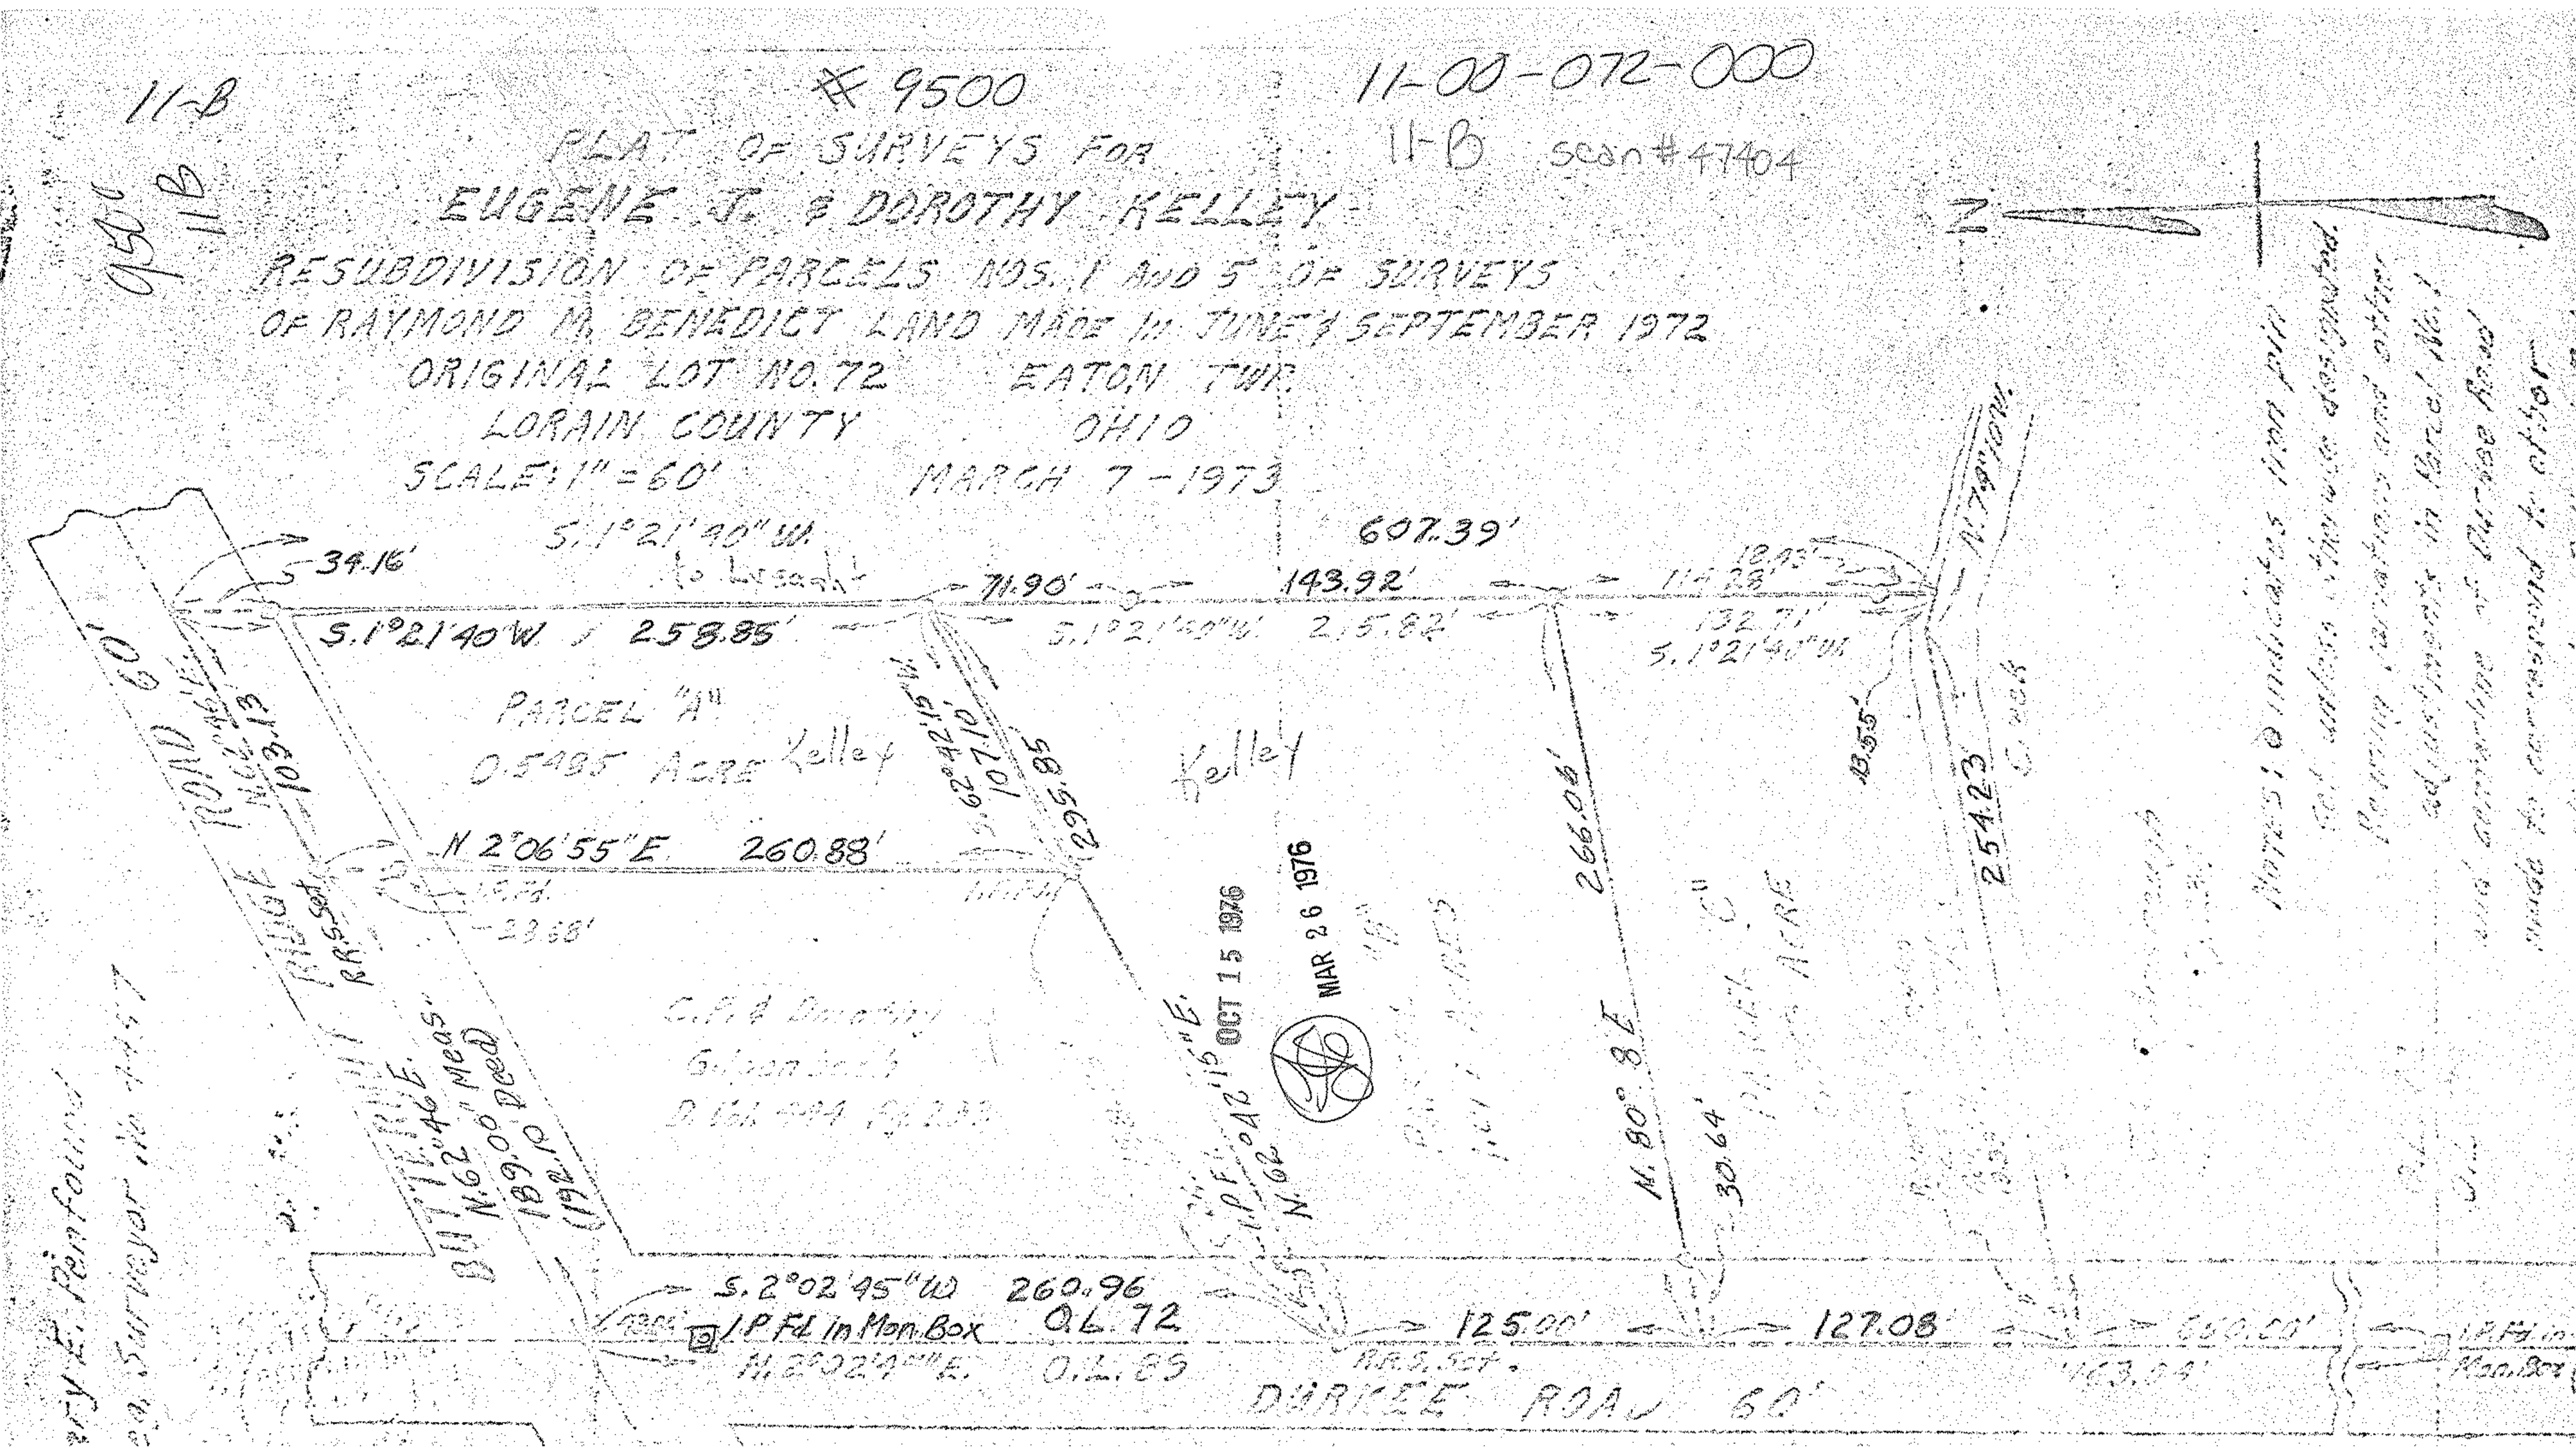
N
S. 1° 21' 40" W.
to Lwsash
607.39'
34.16'
71.90'
143.92'
S. 1° 21' 40" W. 258.85'
S. 1° 21' 40" W. 258.85'
PARCEL "A"
0.5495 Acre Kelley
N 2° 06' 55" E. 260.88'
Kelley
S. 62° 42' 15" W. 107.10'
S. 62° 42' 15" W. 255.85'
N. 62° 42' 15" E.
266.06'
254.23'
N. 80° 8 E.
30.64'
13.55'
OCT 15 1976
MAR 26 1976
S. 2° 02' 45" W. 260.96
O.L. 72
O.L. 85
125.00'
127.08'
DURFEE ROAD 60'
RR S. Set.
1/2" Pfd in Mon. Box
N. 2° 02' 45" E.
Rivet
Mon. Box
Mon. Box
Mon. Box