INDIAN 2 BIRDS
Scan # 47460

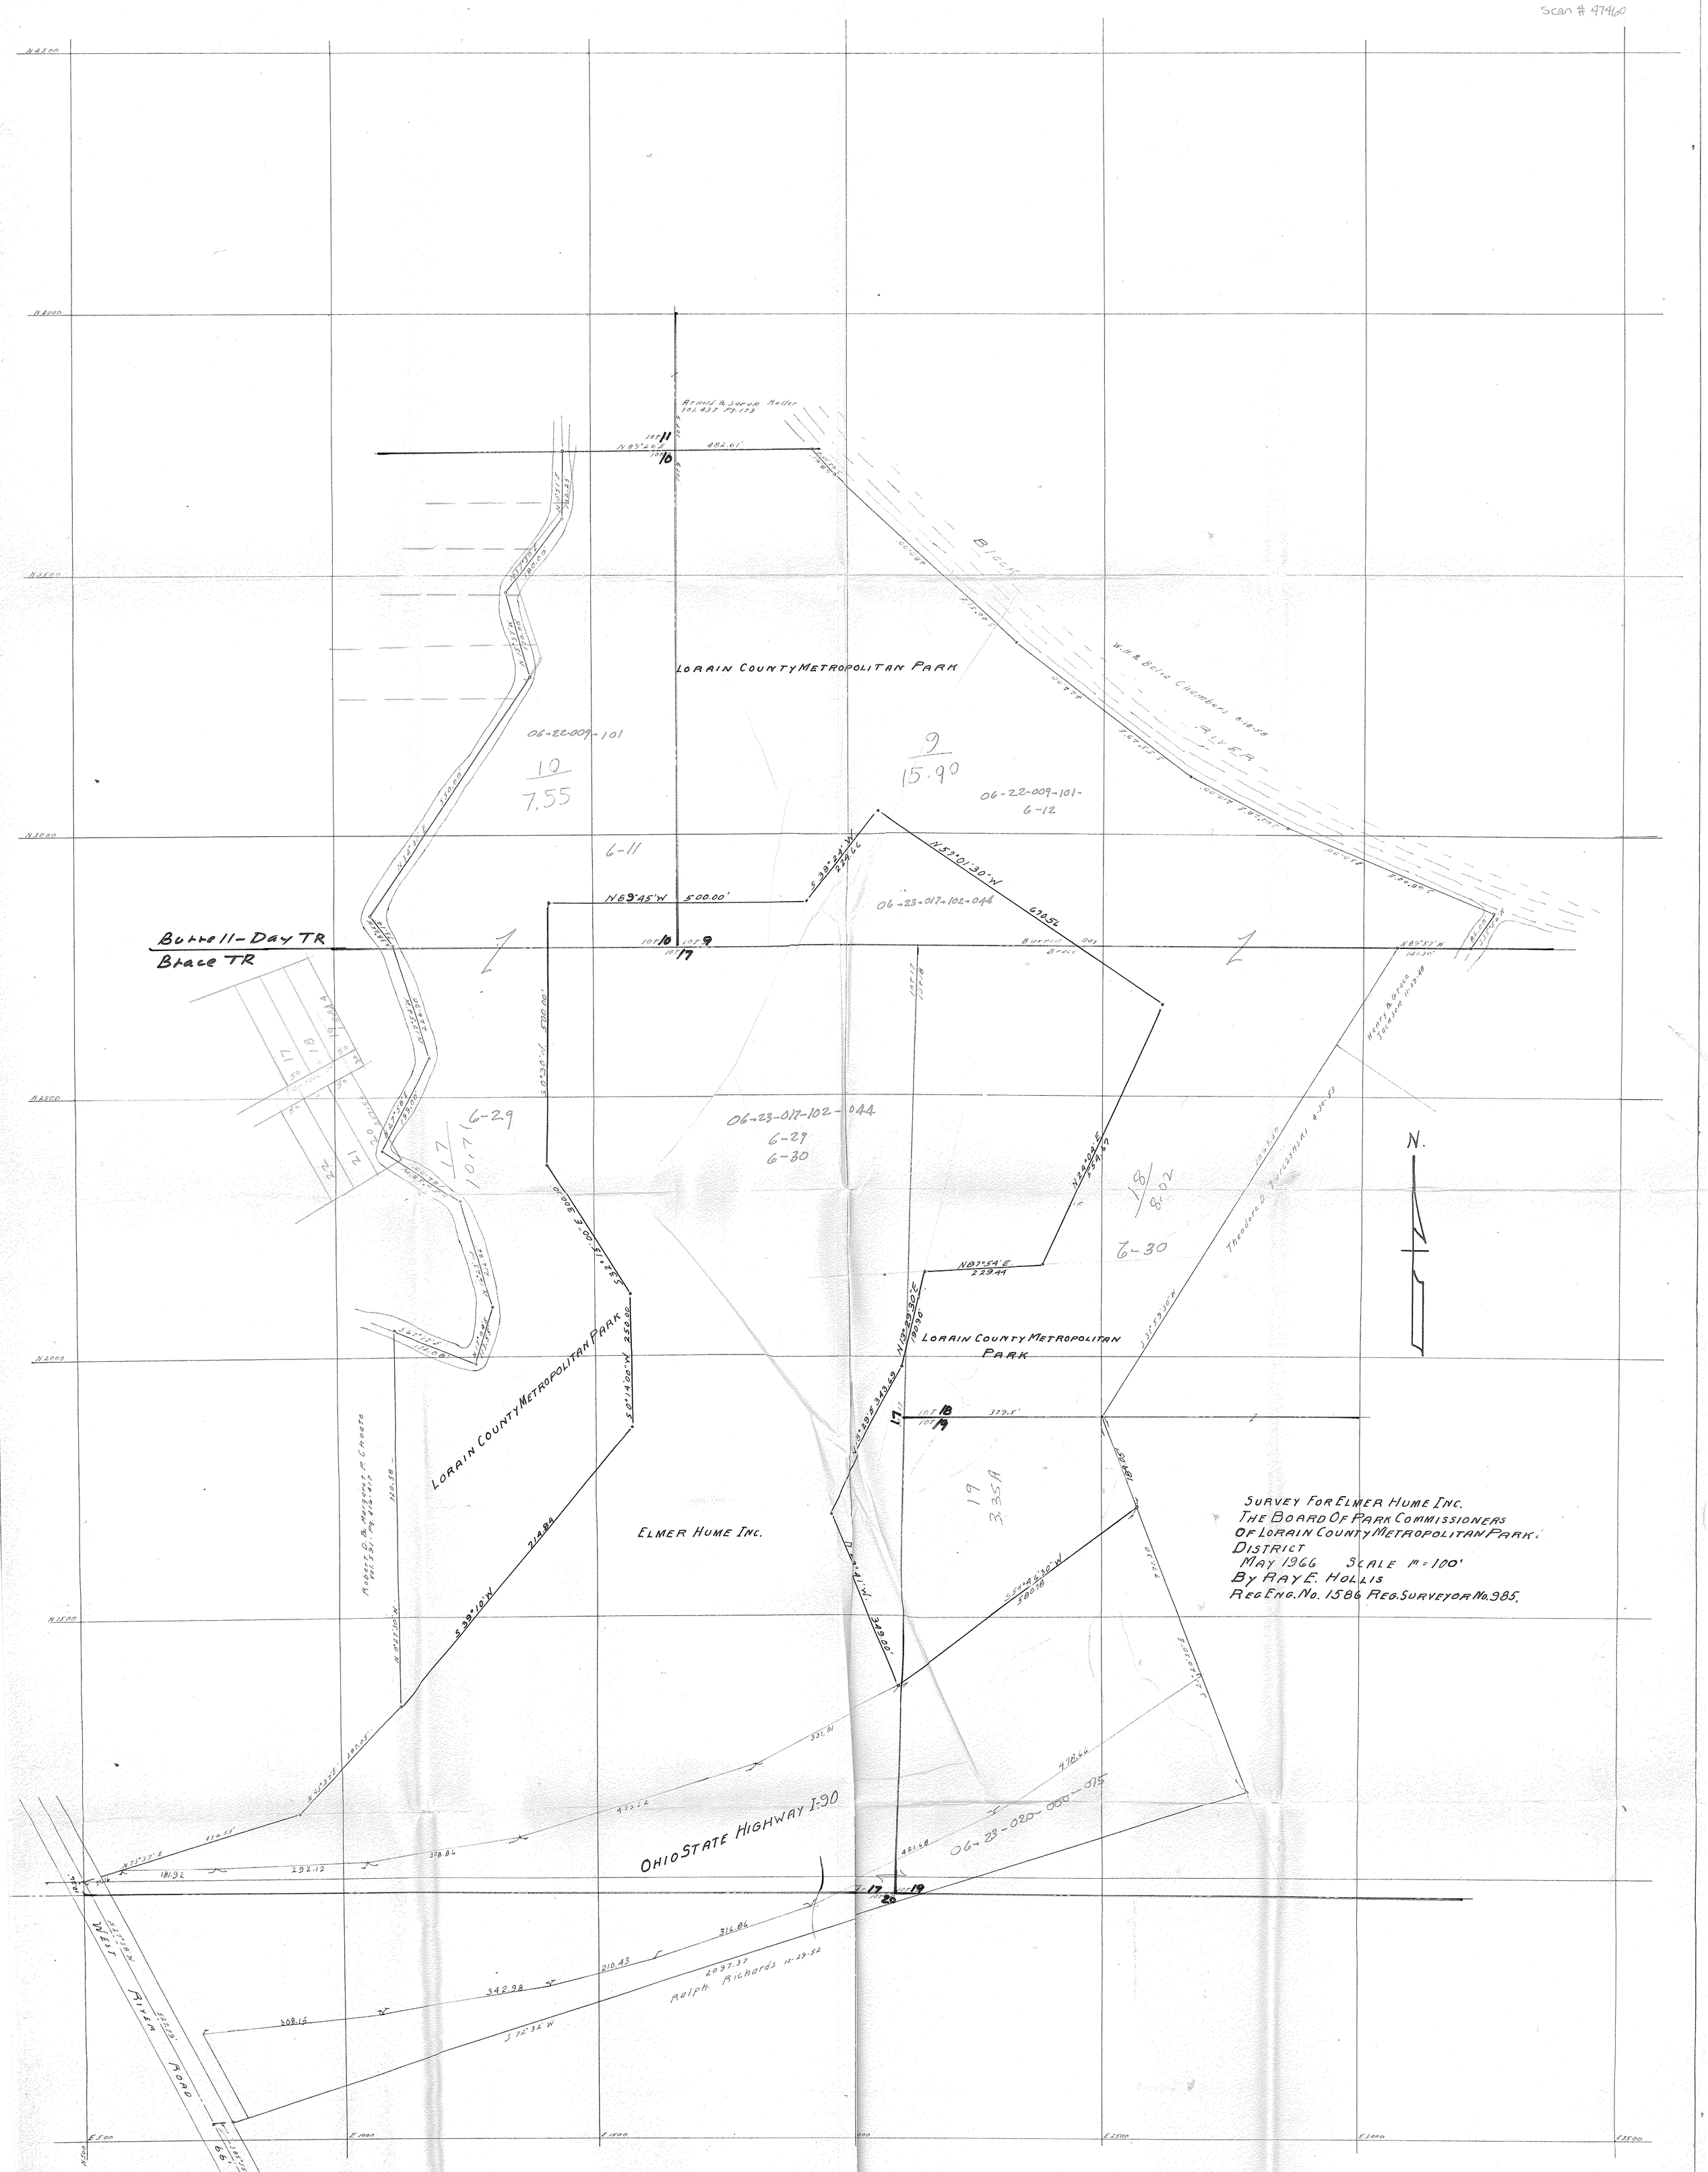

SURVEY FOR ELMER HUME INC.
THE BOARD OF PARK COMMISSIONERS
OF LORAIN COUNTY METROPOLITAN PARK DISTRICT
MAY 1966 SCALE 1" = 100'
BY RAY E. HOLLIS
REG. ENG. No. 1586 REG. SURVEYOR No. 985.

TOTAL AC.

Acreage Table
O.L. 9 = 18.2050
O.L. 10 = 8.0150
O.L. 17 = 43.2552
O.L. 18 = 13.4390
O.L. 19 = 10.4550
O.L. 20 = 8.3550
Total = 101.7152

PARK AC.

O.L. 9	15.900	Burrell Day Tr
O.L. 10	7.551	" " "
O.L. 17	10.7128	Brace Tr
O.L. 18	8.0270	" "
O.L. 19	3.3512	" "
TOTAL	45.5425	Ac.

SURVEY
Of parts of O.L. 17-18-19-20-
of the Brace Tract & O.L. 9-10-
Burrell-Day Tract all of Elyria
Township - now Elyria City, Ohio
Ray E. Hollis Reg. Surveyor.
Scale 1" = 100' Nov. 1963.
Rev. 2-10-66
Rev 5-25-66

6-23 = 017 -018 -019 -020
6-22 -009 -010
920- 610- 810- 110 -22-9
910- 00-22-9