STATE JOB NUMBER	F.H.W.A. DISTRICT	STATE	PROJECT	
03341(0)	5	OHIO	M-9C16 (1)	

73/75

7/9

LORAIN COUNTY
CITY OF ELYRIA
LOR-INDUSTRIAL PARKWAY SEC. II
R/W PLANS

0 50 100

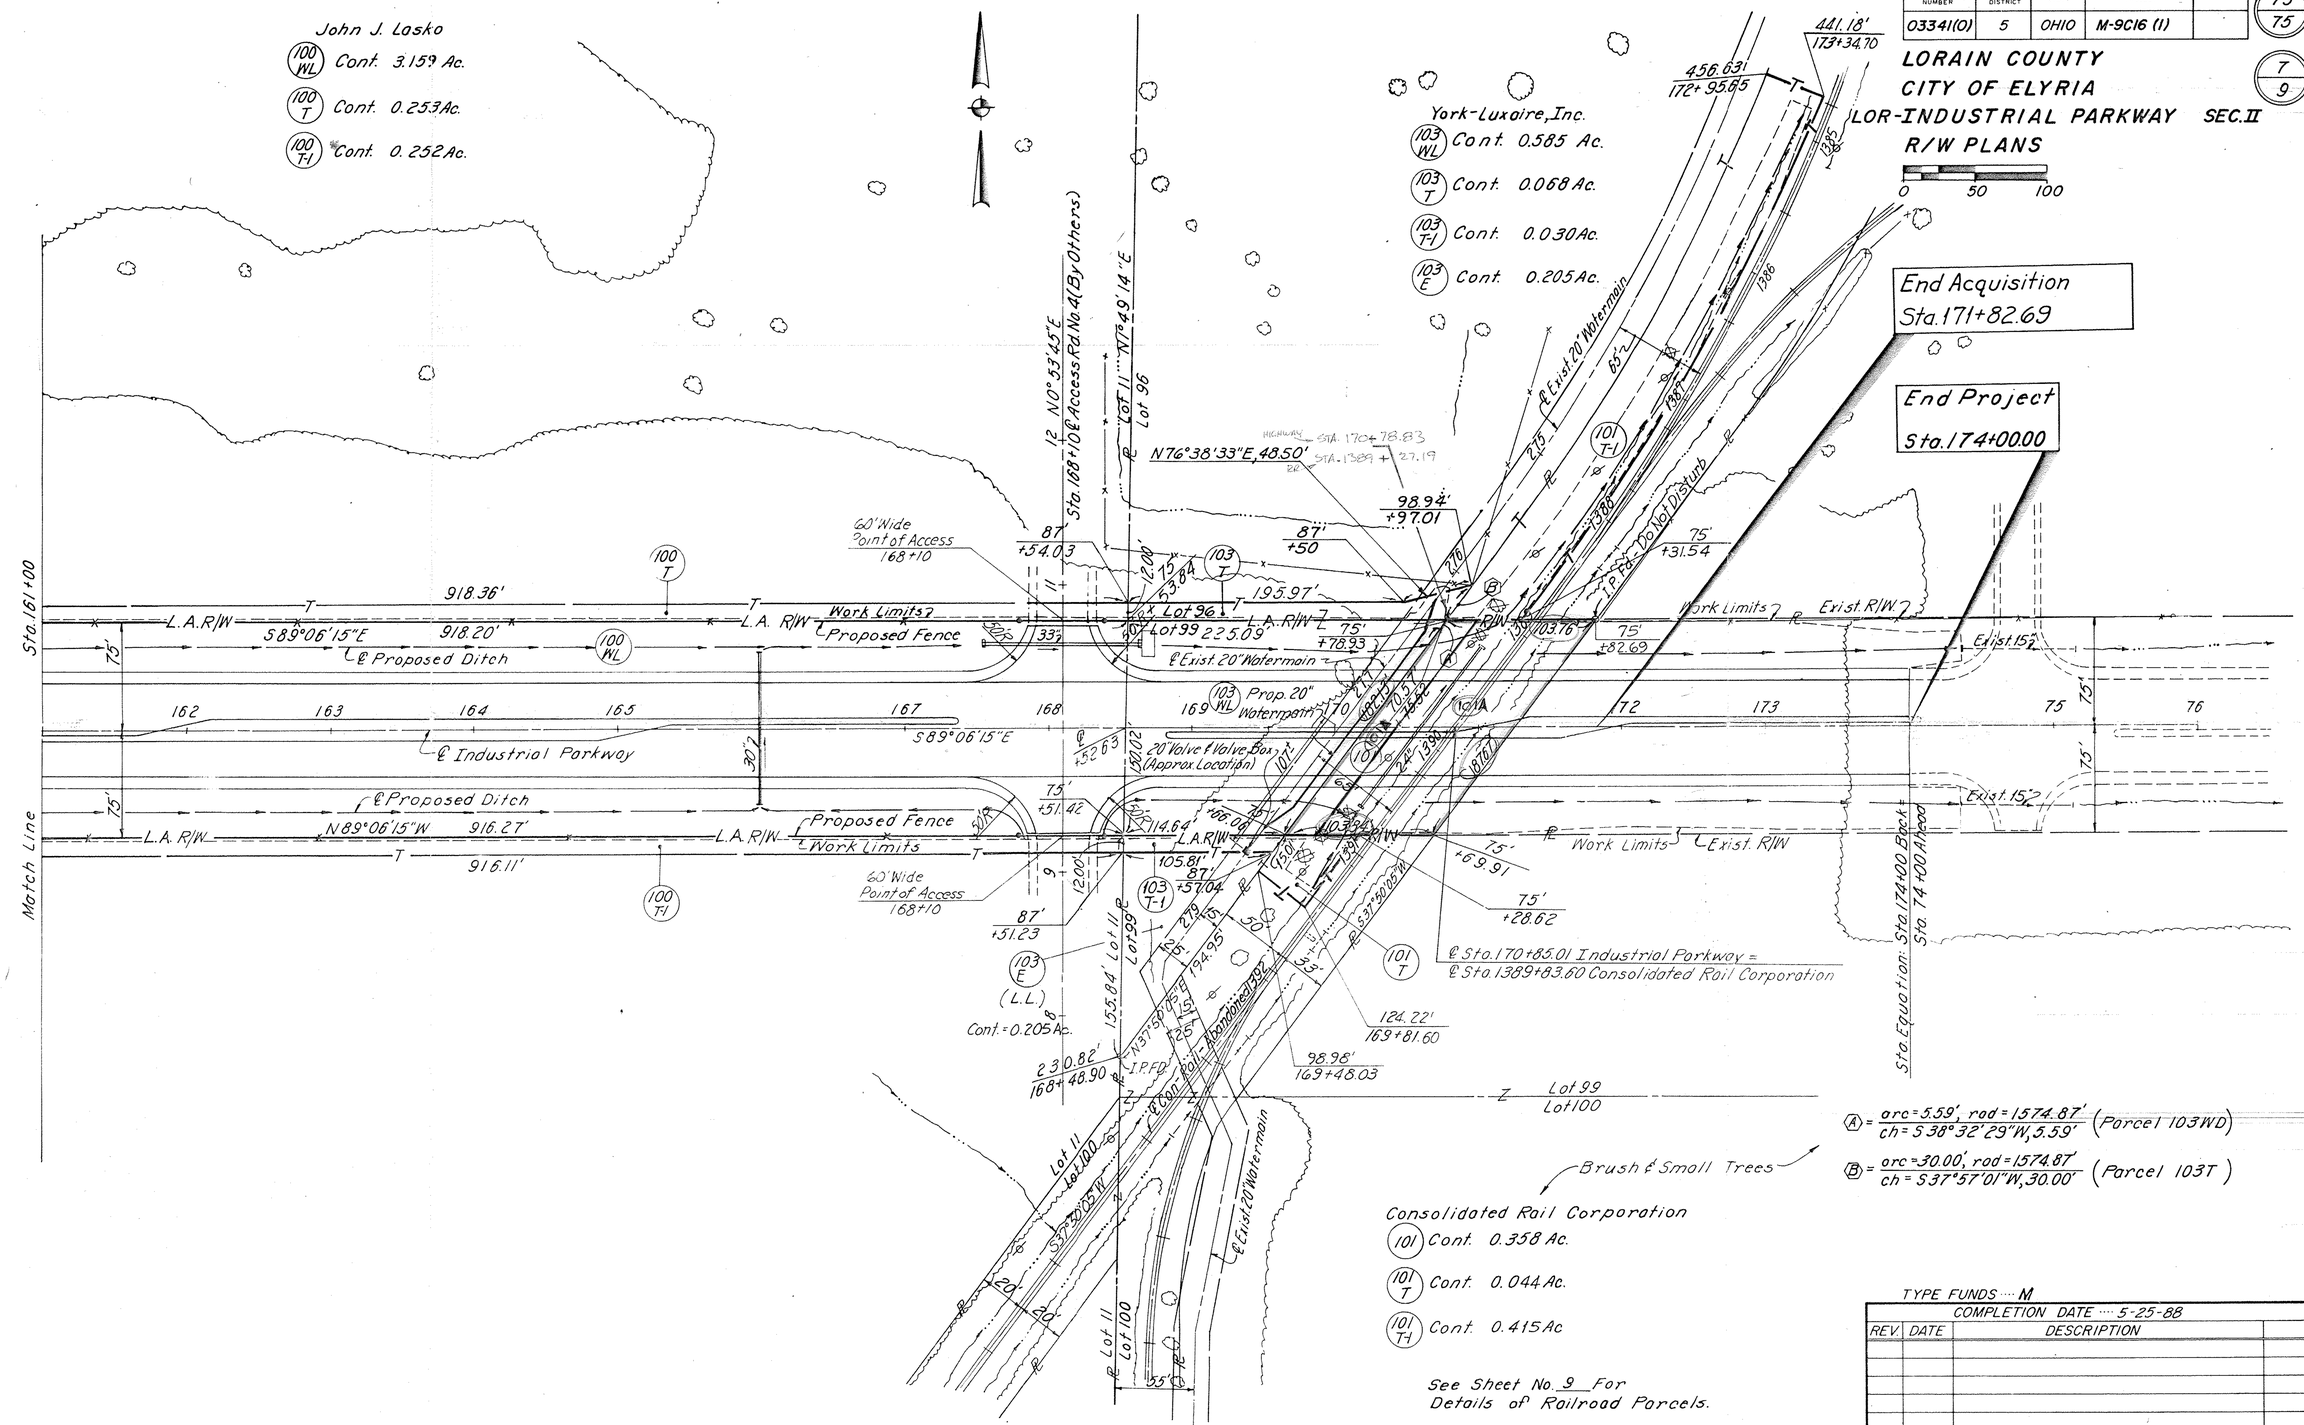

TYPE FUNDS ···· M

COMPLETION DATE ···· 5-25-88

REV.	DATE	DESCRIPTION	

LORAIN CO., CITY OF ELYRIA TWP., WEST OF RIVER, O.L.'s 11, 96, 95, 99 & 100, T-6-N, R-17-W

06-24-011-500-002 06-24-011-500-002 06-24-099-000-030 Scan # 41472