3-K
3-00-014-B
3-00-015-A
3-00-068-A

#14561

03-00-014-502-
03-00-015-502-
03-00-067-000-

3-K
3-00-014-B
3-00-015-A
3-00-068-A

#14561

PARCEL I.D. NO OHB 060 082
LORAIN COUNTY, OHIO
03-00-014-502-002
03-00-015-502-001
03-00-067-000-016
03-00-014-502-003

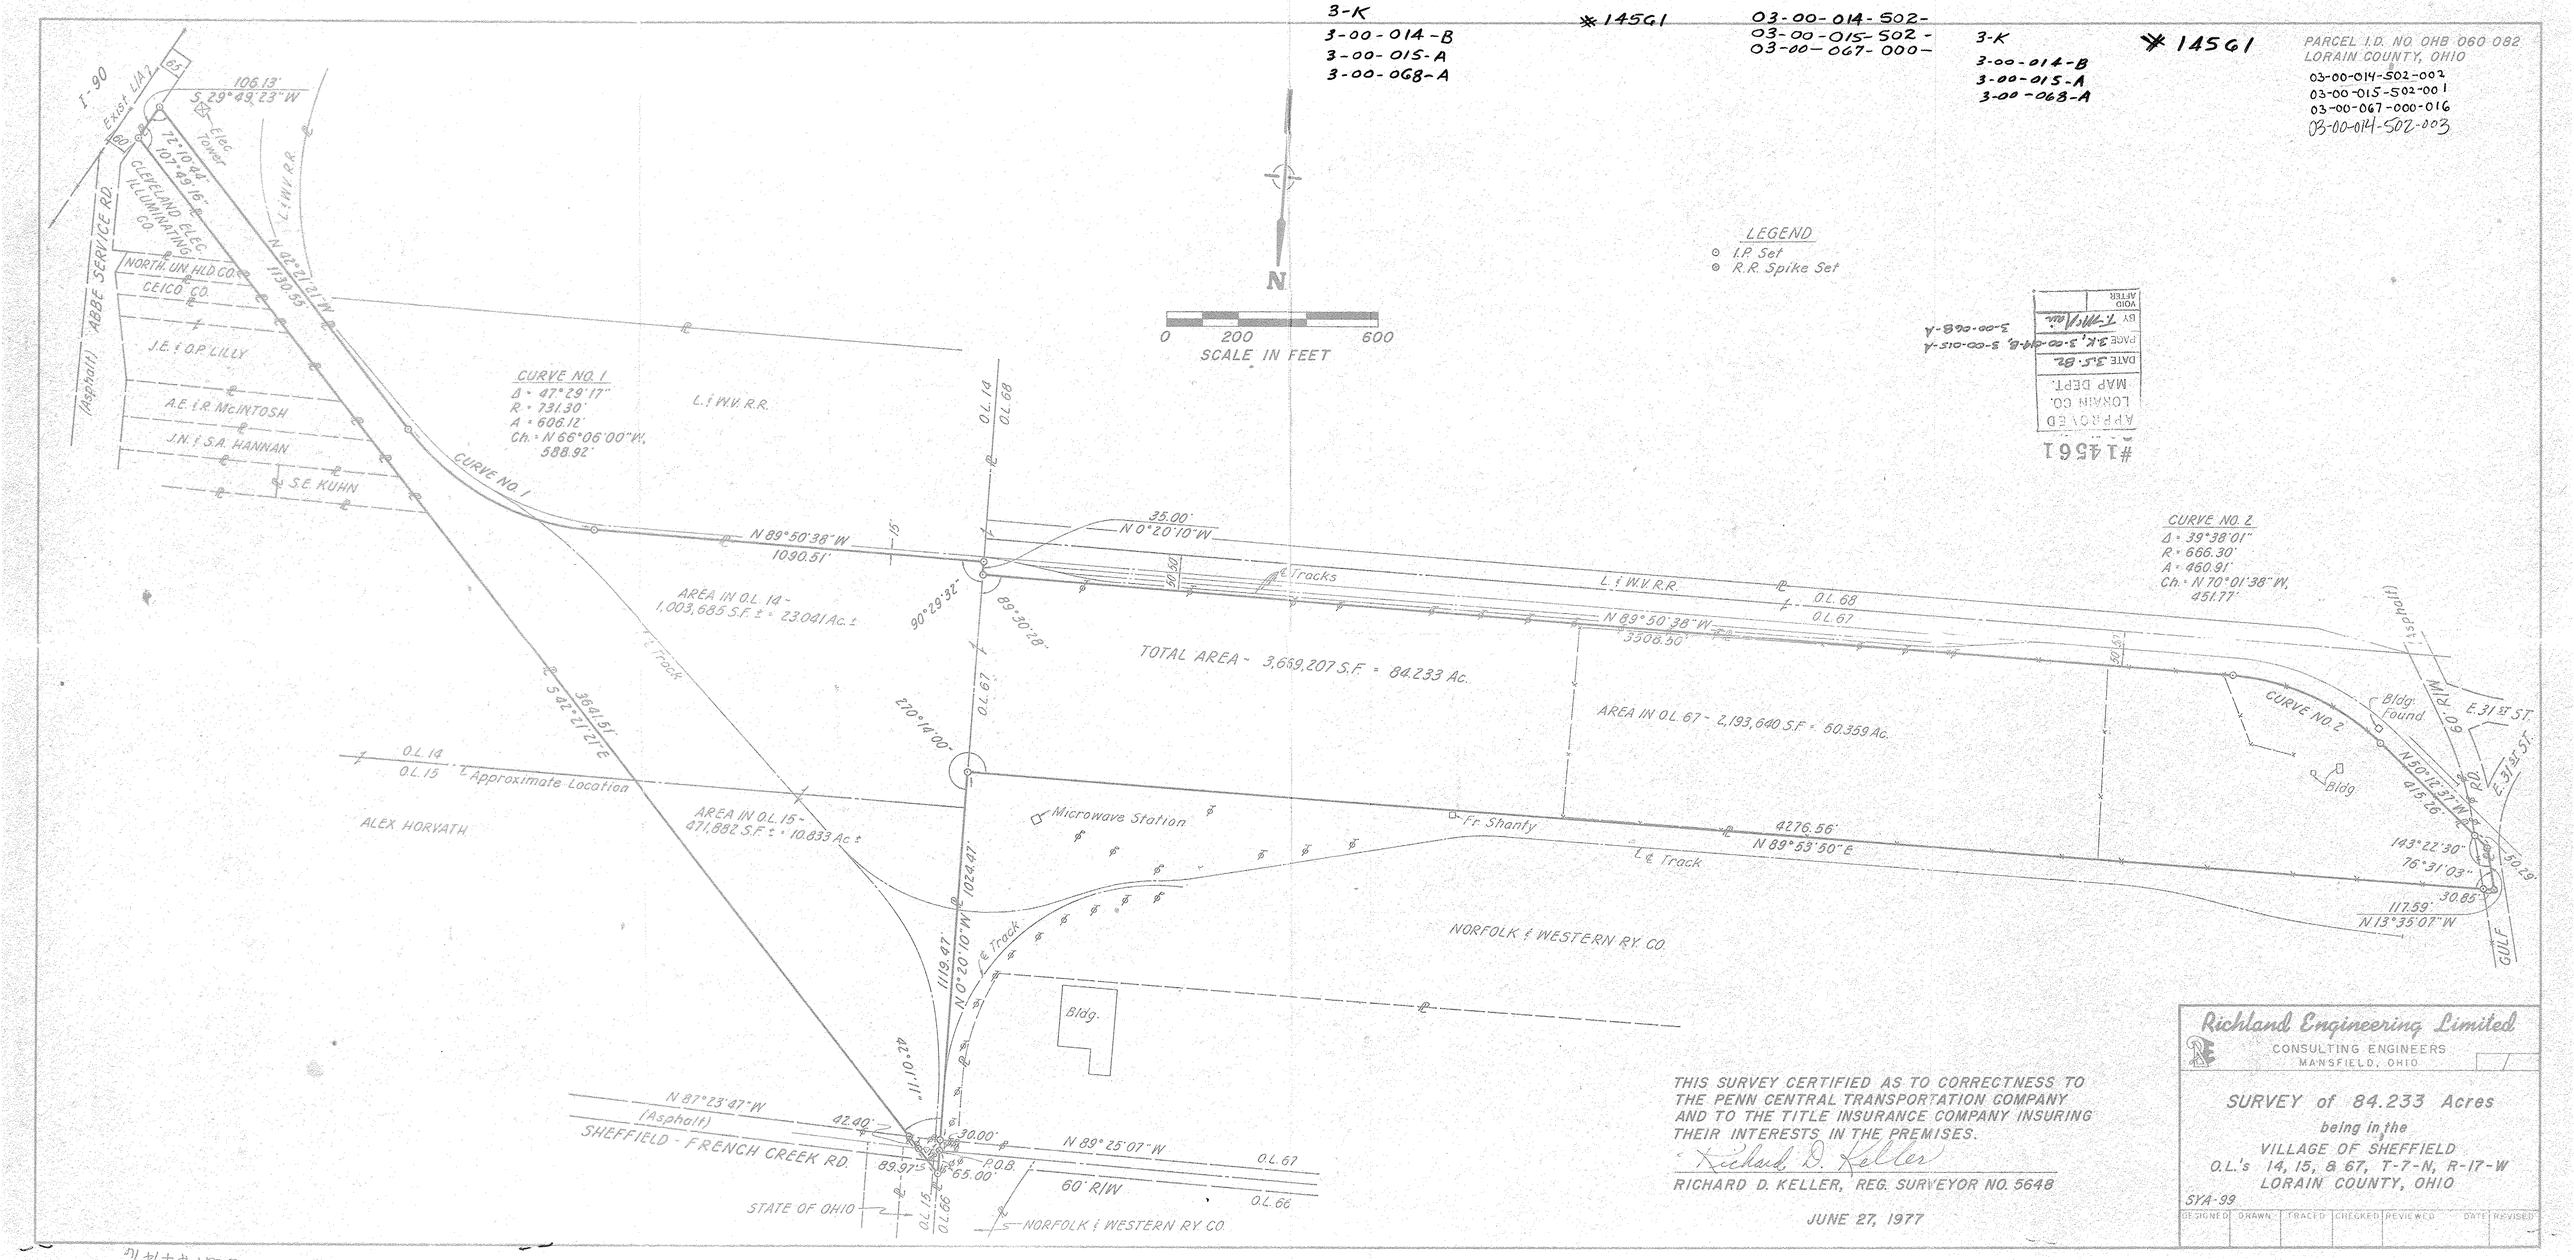

APPROVED
LORAIN CO.
MAP DEPT.
DATE 3-5-82
PAGE 3-K, 3-00-014-B, 3-00-015-A
BY T. Miller
VOID AFTER
3-00-068-A

#14561

THIS SURVEY CERTIFIED AS TO CORRECTNESS TO THE PENN CENTRAL TRANSPORTATION COMPANY AND TO THE TITLE INSURANCE COMPANY INSURING THEIR INTERESTS IN THE PREMISES.

Richard D. Keller

RICHARD D. KELLER, REG. SURVEYOR NO. 5648

JUNE 27, 1977

Richland Engineering Limited
CONSULTING ENGINEERS
MANSFIELD, OHIO

SURVEY of 84.233 Acres
being in the
VILLAGE OF SHEFFIELD
O.L.'s 14, 15, & 67, T-7-N, R-17-W
LORAIN COUNTY, OHIO

SYA-99

DESIGNED	DRAWN	TRACED	CHECKED	REVIEWED	DATE	REVISED

Scan #4747L