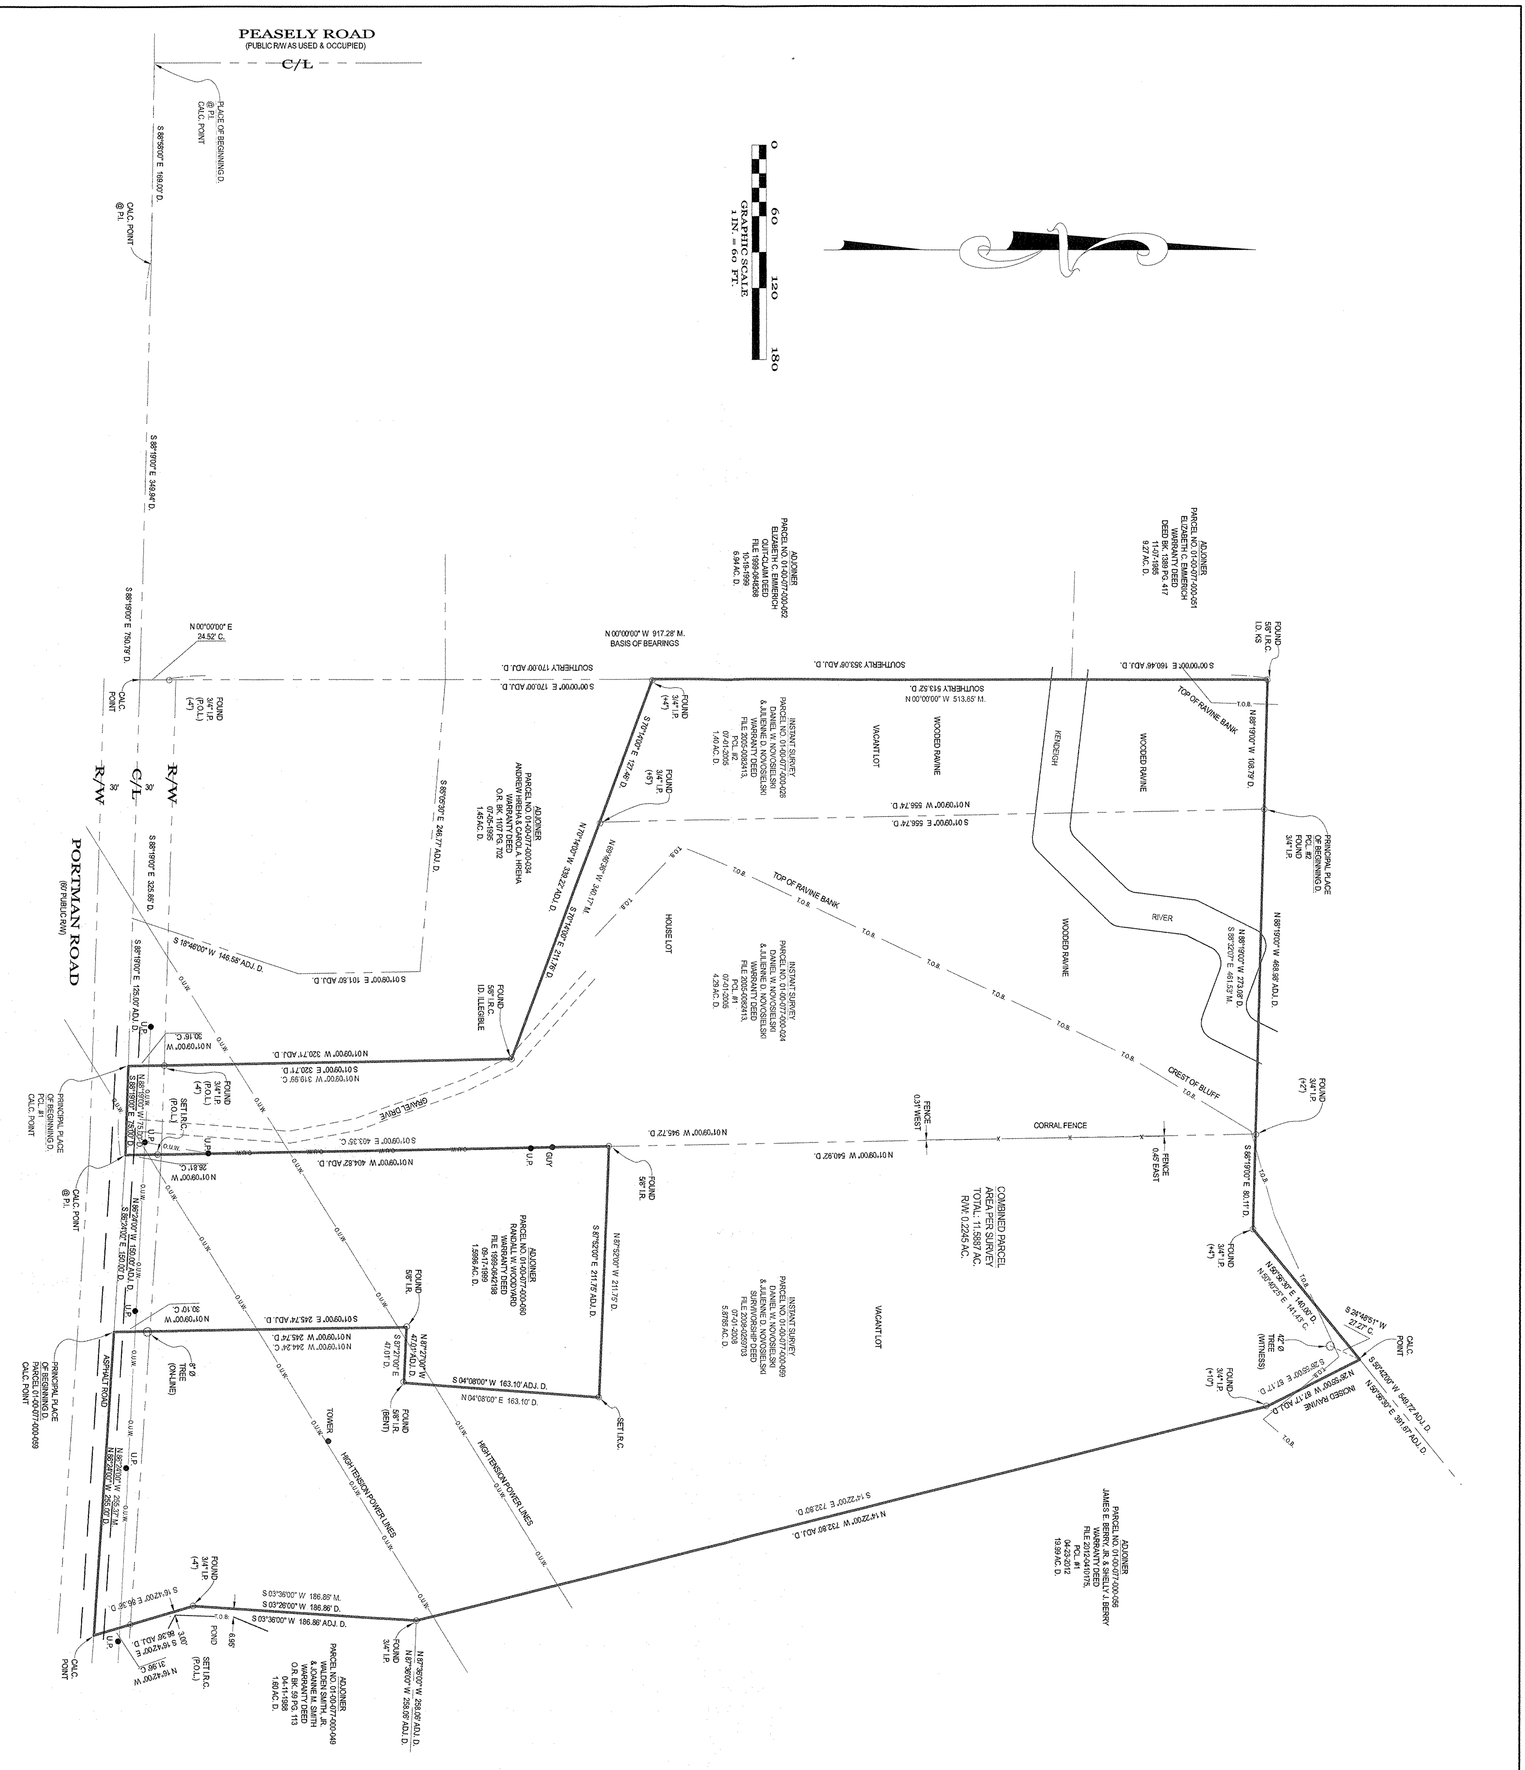
PEASELY ROAD
(PUBLIC R/W AS USED & OCCUPIED)
C/L
PORTMAN ROAD
(60' PUBLIC R/W)
R/W
GRAPHIC SCALE
1IN. = 60 FT.
0
60
120
180
PLACE OF BEGINNING O.
@ P.I.
CALC. POINT
S 88°59'00" E 169.00' D.
S 88°19'00" E 349.84' D.
S 88°19'00" E 763.79' D.
N 00°00'00" E 24.52' C.
S 88°19'00" E 325.58' D.
S 88°19'00" E 195.00' ADJ. D.
S 18°28'00" W 146.58' ADJ. D.
S 01°09'00" E 101.50' ADJ. D.
S 88°02'00" E 246.17' ADJ. D.
N 00°00'00" W 917.28' M.
BASIS OF BEARINGS
SOUTHERLY 170.00' ADJ. D.
SOUTHERLY 353.08' ADJ. D.
SOUTHERLY 513.52' D.
N 00°00'00" W 513.65' M.
S 00°00'00" E 160.46' ADJ. D.
N 88°19'00" W 163.79' D.
N 88°19'00" W 669.98' ADJ. D.
S 88°19'00" E 86.11' D.
