01-00-023-000-040 -041
01-00-023-B SCEO # 47627

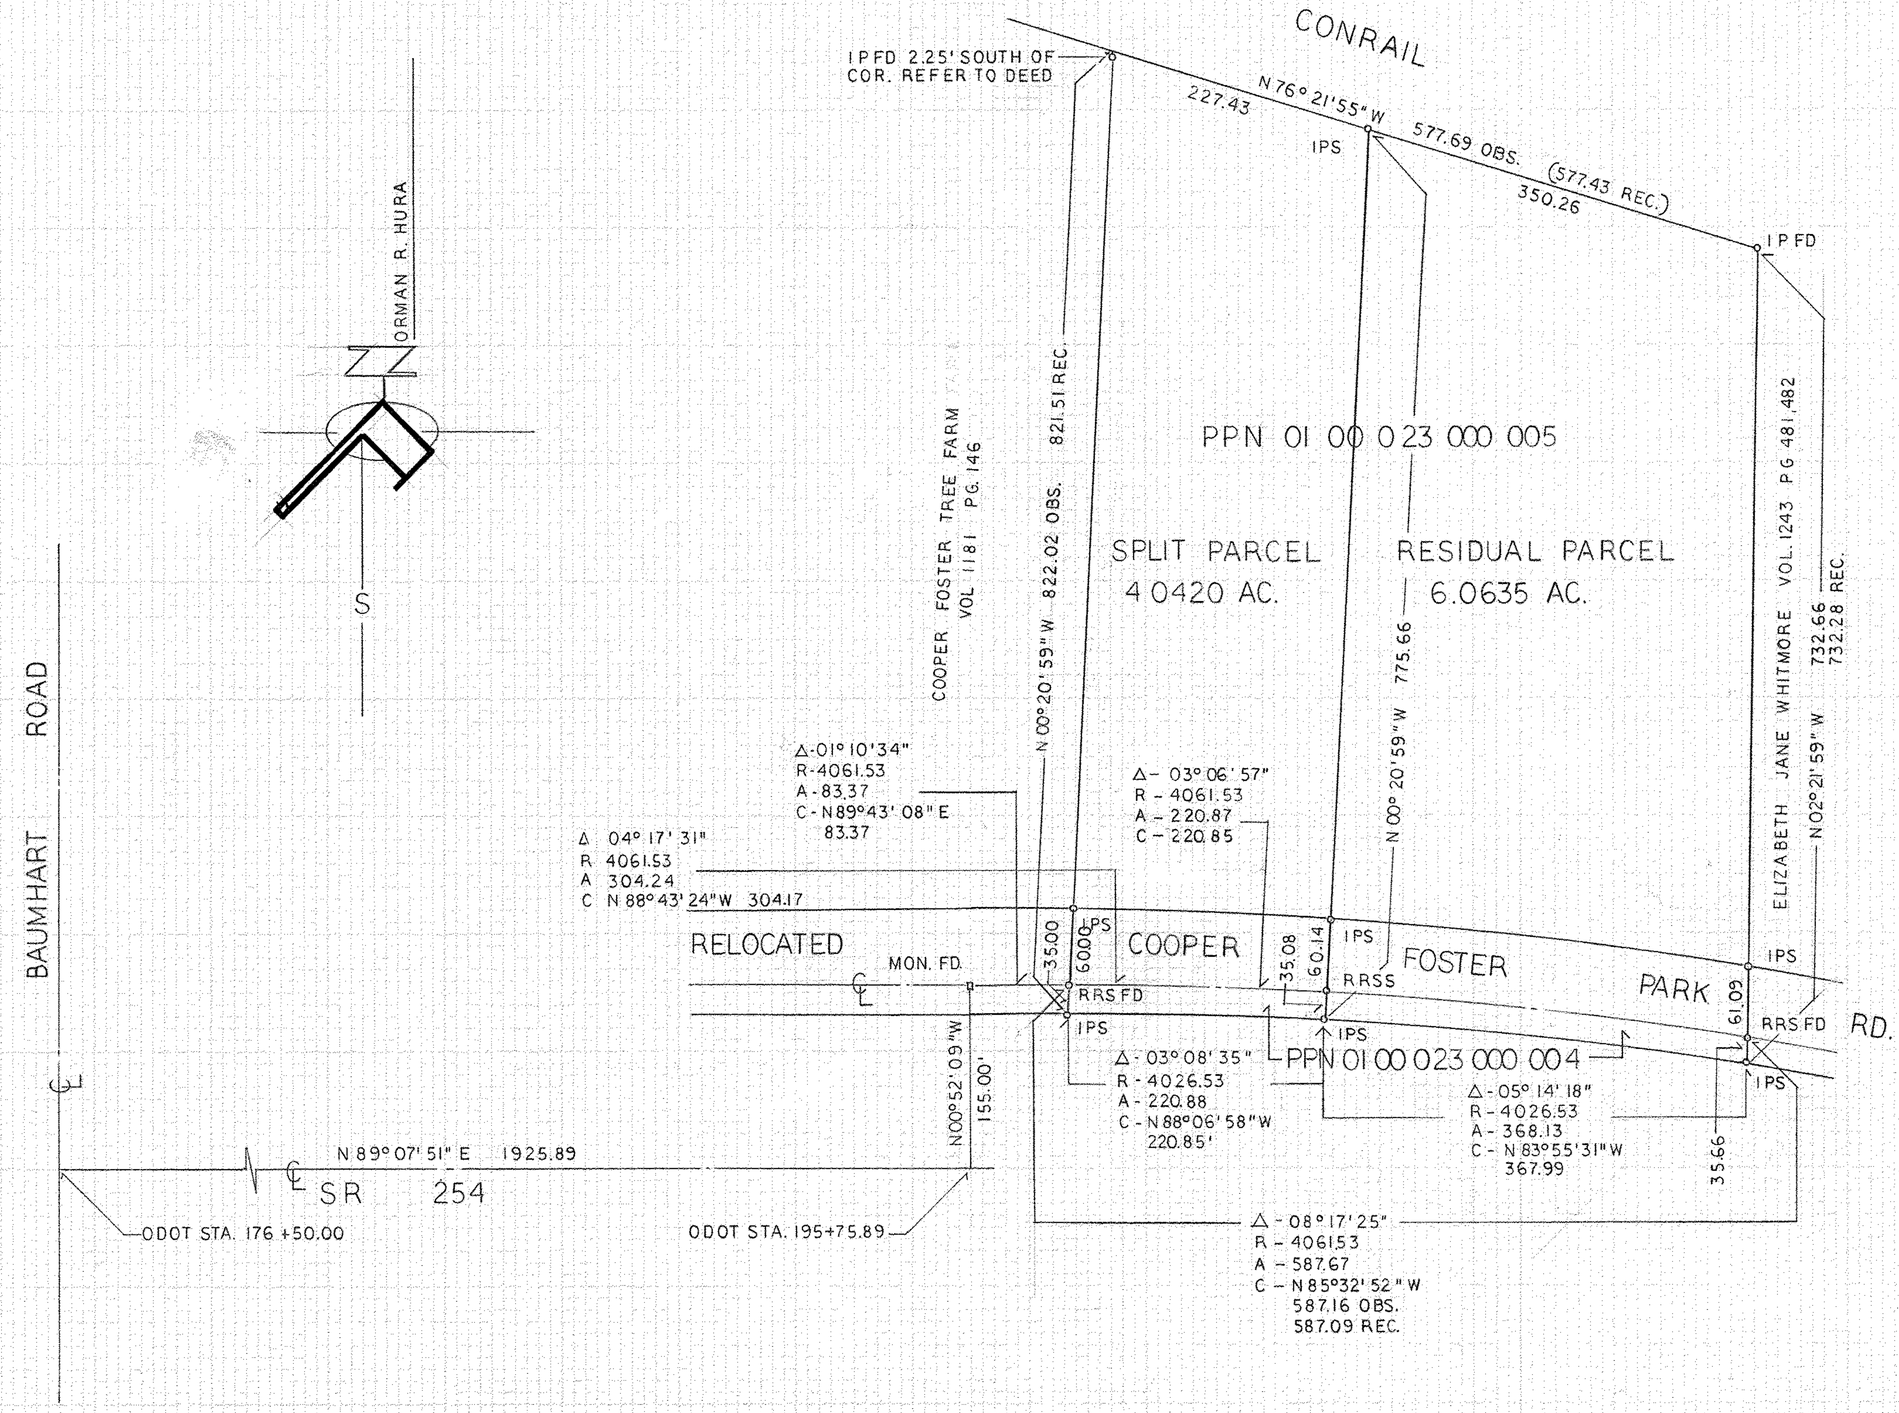

EDWARD TREE SERVICE	PLAT OF LOT SPLIT PPN 01 00 023 000 004 PPN 01 00 023 000 005	BROWNHELM TWP. LORAIN CO. OHIO	FEBRUARY 1995 SCALE 1"=100'	

5064