01-00-080-000-012 1/7
01-00-079-000-014 SCAN #47694

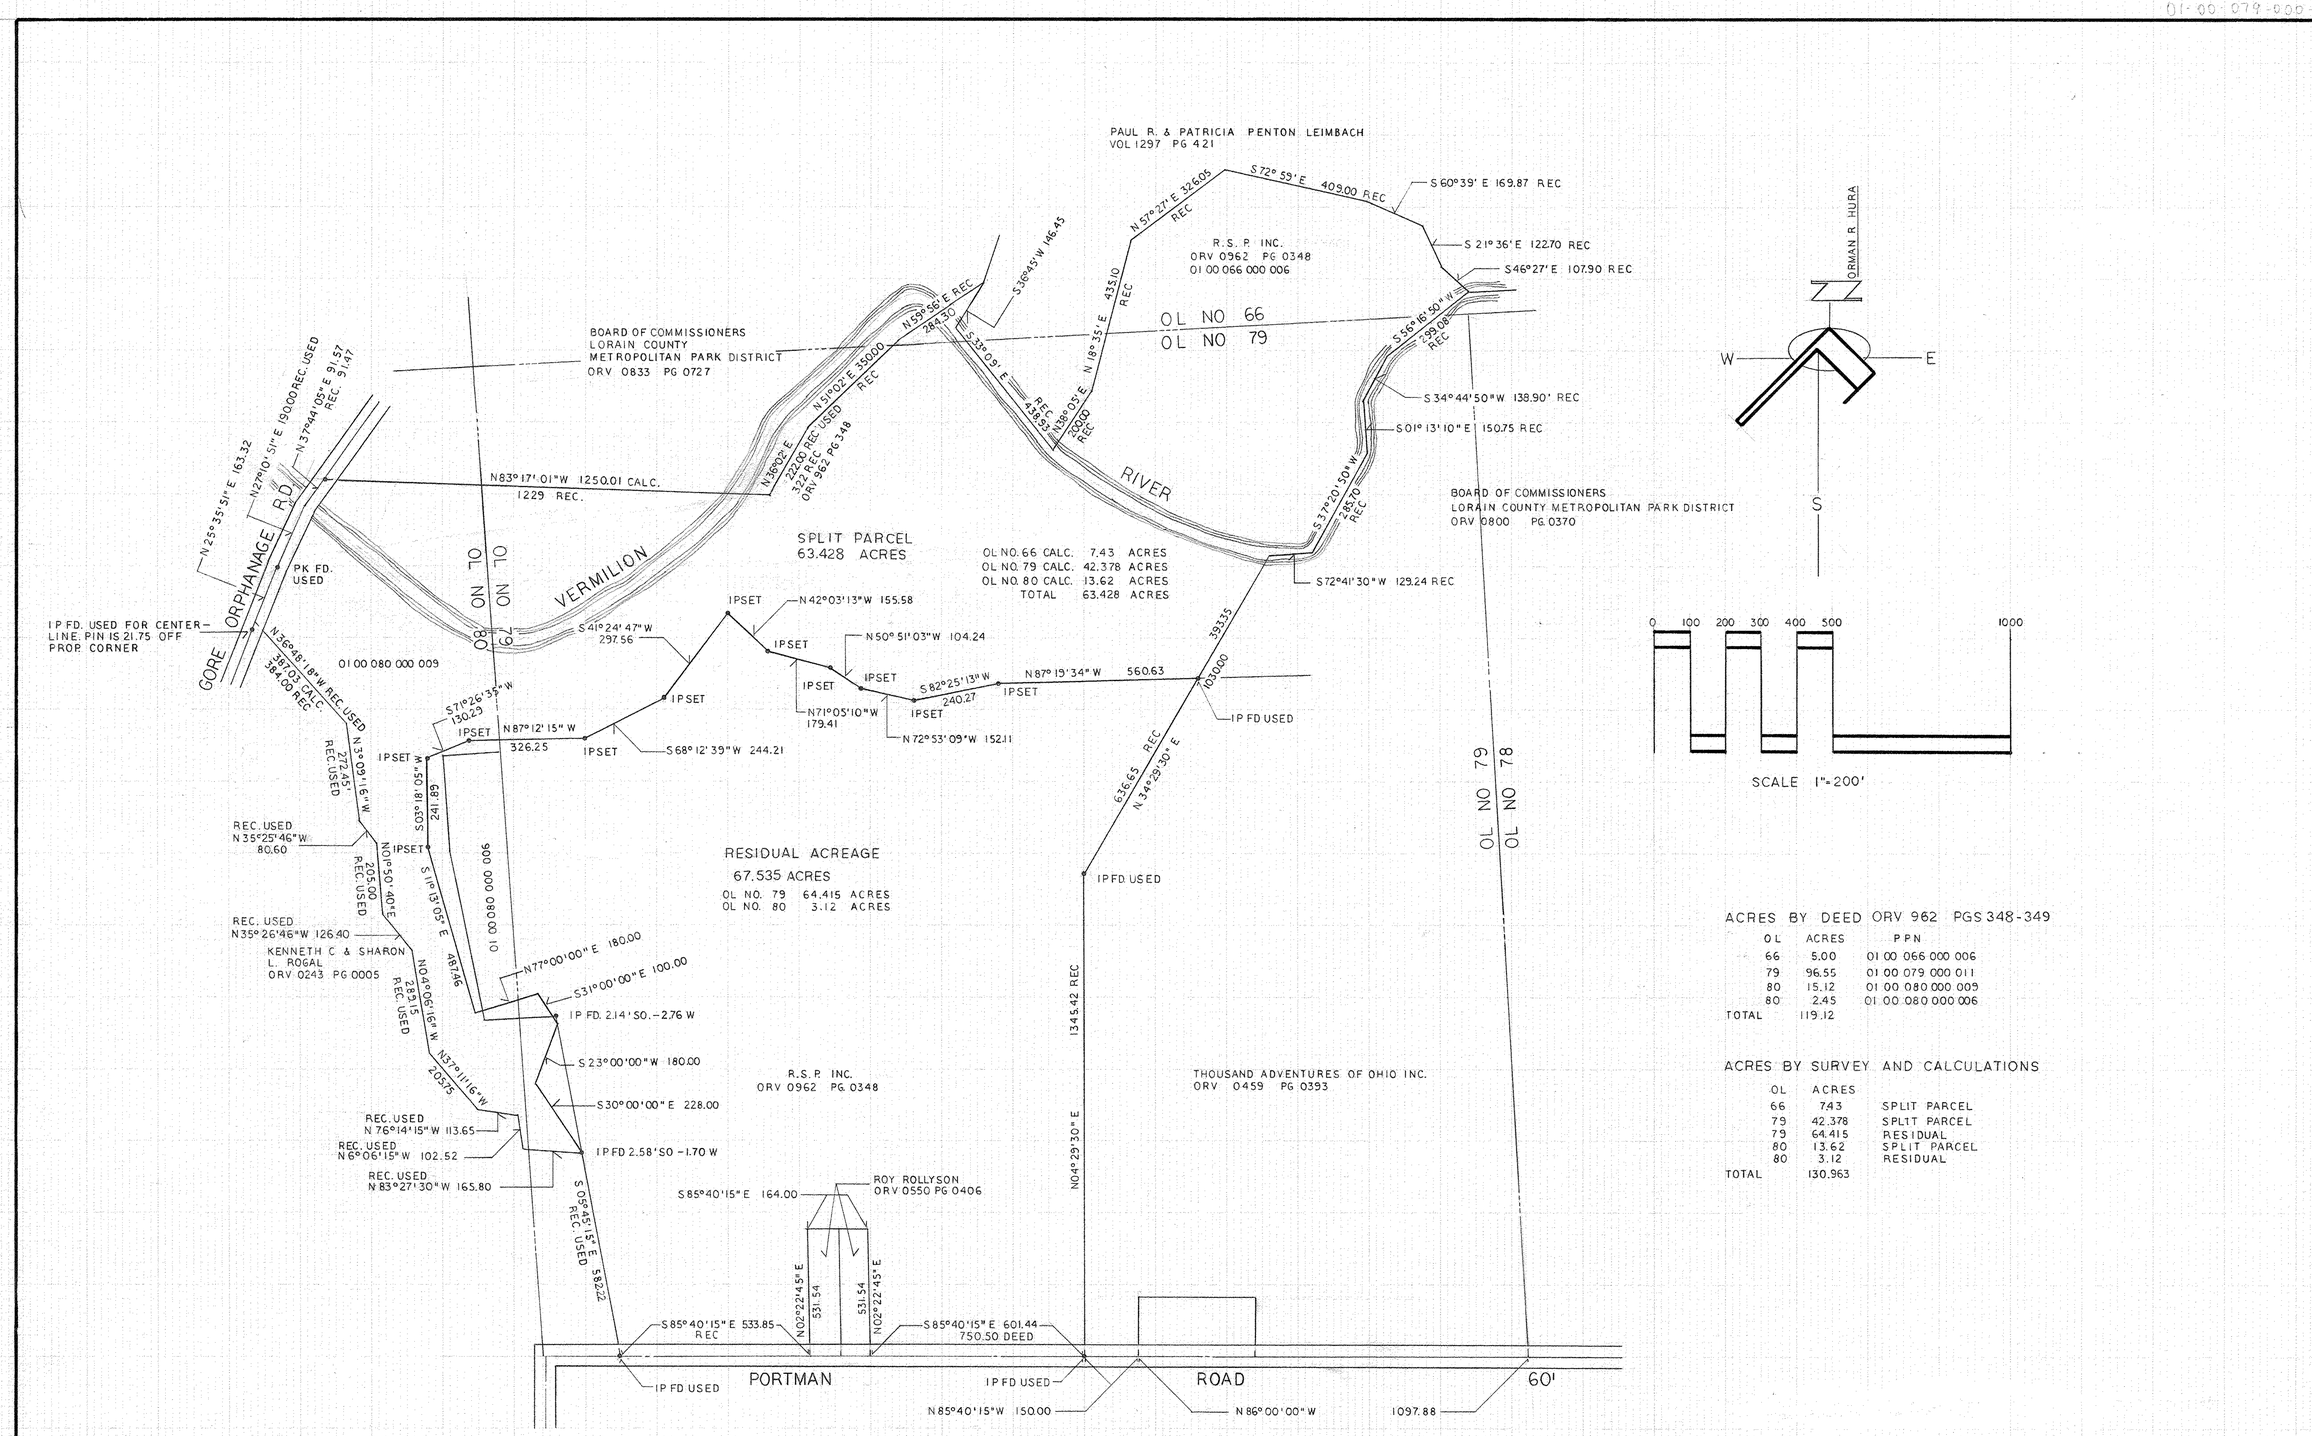

ACRES BY DEED ORV 962 PGS 348-349

OL	ACRES	PPN
66	5.00	01 00 066 000 006
79	96.55	01 00 079 000 011
80	15.12	01 00 080 000 005
80	2.45	01 00 080 000 006
TOTAL	119.12	

ACRES BY SURVEY AND CALCULATIONS

OL	ACRES	
66	7.43	SPLIT PARCEL
79	42.378	SPLIT PARCEL
79	64.415	RESIDUAL
80	13.62	SPLIT PARCEL
80	3.12	RESIDUAL
TOTAL	130.963	

BROWNHELM TOWNSHIP
LORAIN COUNTY OHIO
1996

LOT SPLIT

PART OF
PPN 01 00 079 000 011
PPN 01 00 080 000 006
PPN 01 00 080 000 012

LORAIN COUNTY METROPOLITAN PARK DISTRICT

5095