02-02-002-000-224
02-02-002 B -222
Scan # 47695

NORTH LINE COURSING

1. NORTH 89°-50'-37" WEST, 788.90
2. NORTH 32°-28'-40" WEST, 119.98
3. NORTH 22°-02'-09" WEST, 62.18
4. NORTH 37°-37'-37" WEST, 136.10
5. NORTH 66°-41'-05" WEST, 167.16
6. SOUTH 69°-55'-50" WEST, 132.15
7. SOUTH 66°-31'-50" WEST, 135.56
8. SOUTH 79°-36'-45" WEST, 175.20
9. SOUTH 85°-54'-27" WEST, 155.25
10. NORTH 76°-25'-20" WEST, 60.61
11. SOUTH 88°-52'-54" WEST, 77.42
12. SOUTH 26°-50'-50" WEST, 99.68
13. SOUTH 65°-15'-29" WEST, 190.76
14. SOUTH 80°-44'-20" WEST, 118.03

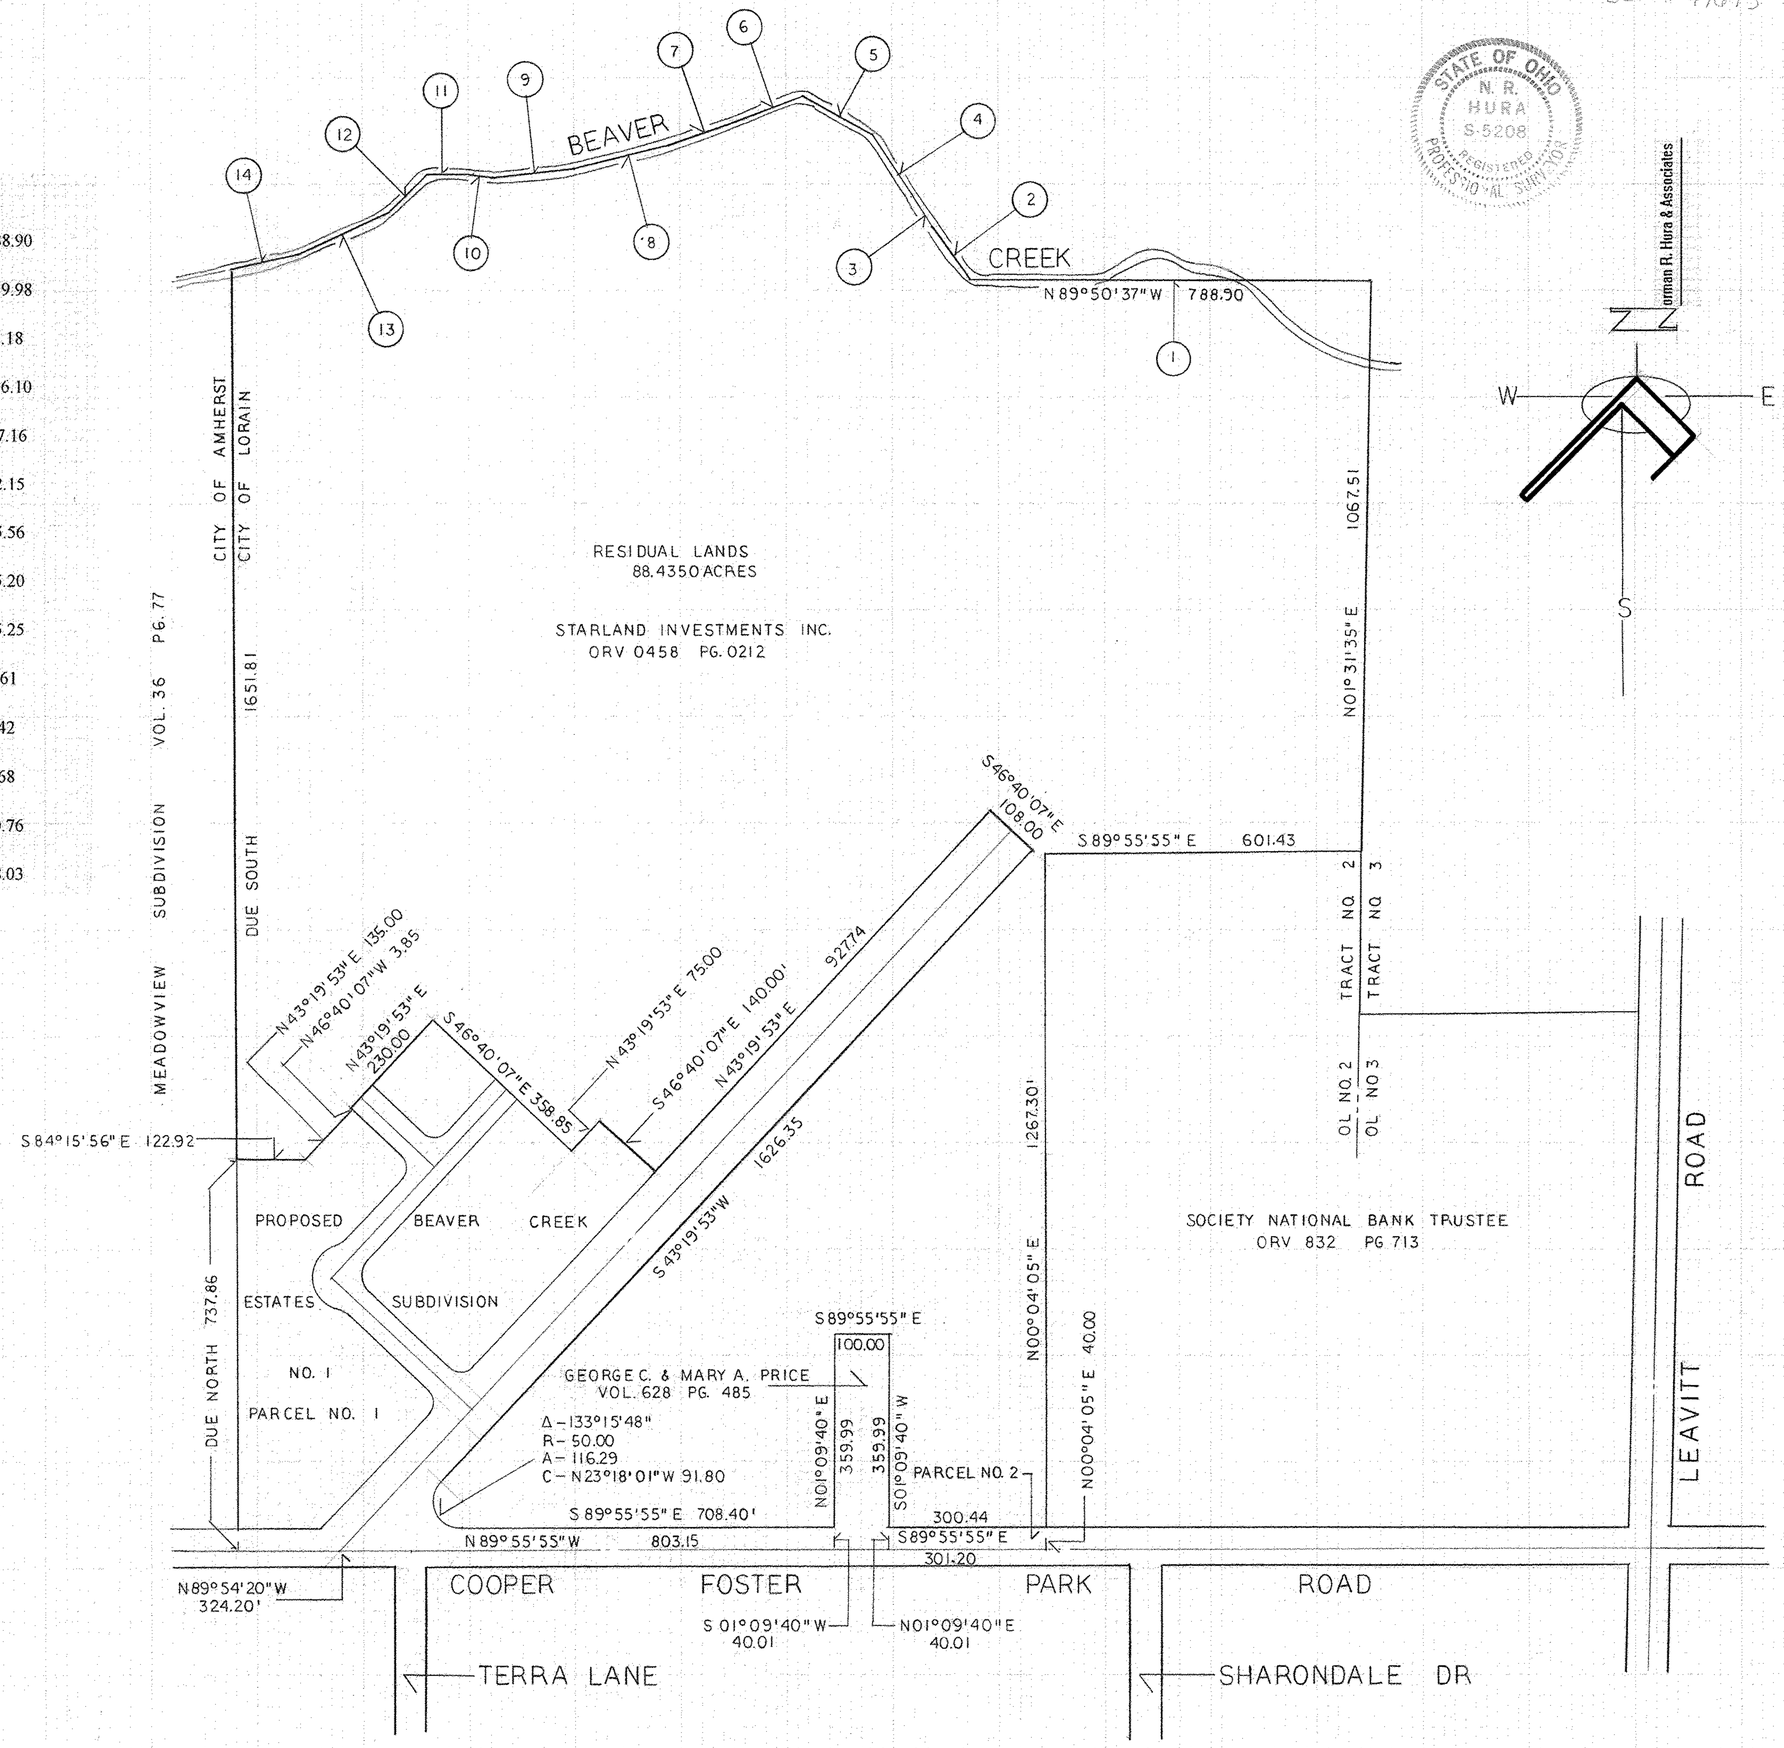

STATE OF OHIO
N. R. HURA
S-5208
REGISTERED
PROFESSIONAL SURVEYOR

Norman R. Hura & Associates

FEBRUARY 1996
SCALE 1" = 200'

PLAT OF
PROPOSED BEAVER CREEK ESTATES NO. 1
AND
RESIDUAL LANDS

STARLAND INVESTMENT INC.

5094