Scan # 47696

STATE OF OHIO
N. R.
HURA
S-5209
REGISTERED
PROFESSIONAL SURVEYOR

Norman R. Hura & Associates
Surveyor - Development Consultant

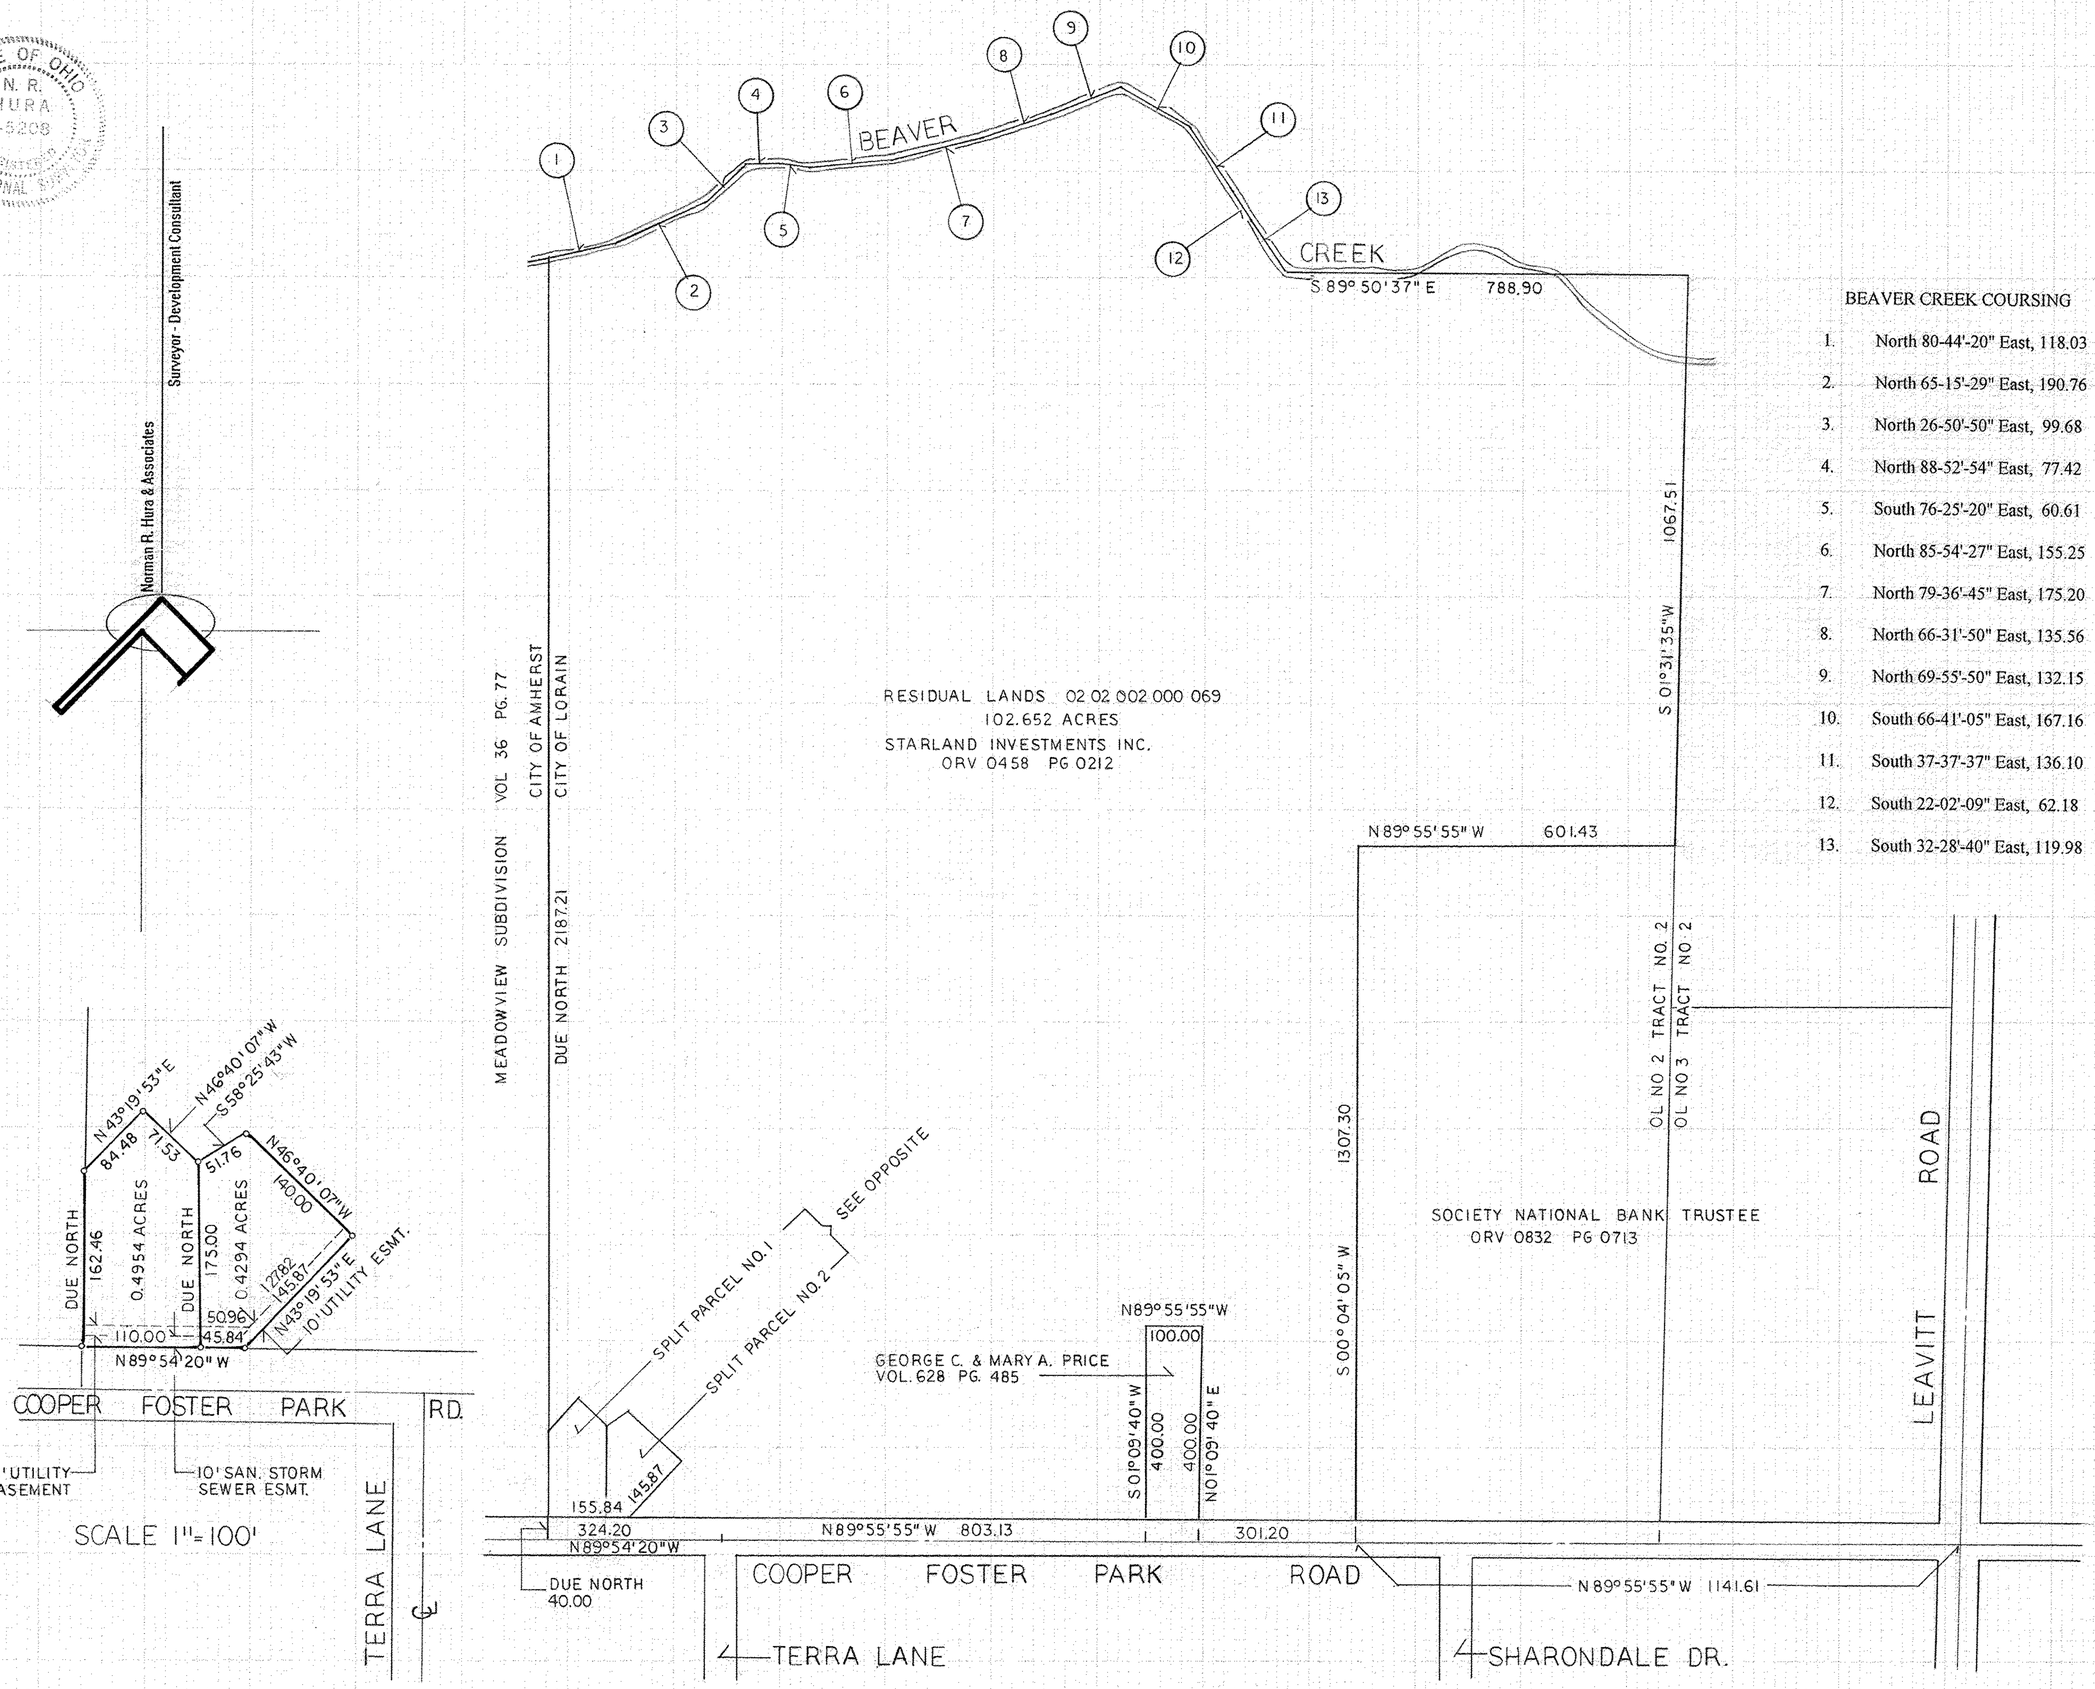

BEAVER CREEK COURSING

1. North 80-44'-20" East, 118.03
2. North 65-15'-29" East, 190.76
3. North 26-50'-50" East, 99.68
4. North 88-52'-54" East, 77.42
5. South 76-25'-20" East, 60.61
6. North 85-54'-27" East, 155.25
7. North 79-36'-45" East, 175.20
8. North 66-31'-50" East, 135.56
9. North 69-55'-50" East, 132.15
10. South 66-41'-05" East, 167.16
11. South 37-37'-37" East, 136.10
12. South 22-02'-09" East, 62.18
13. South 32-28'-40" East, 119.98

JANUARY 1996
SCALE 1" = 200'

LOT SPLIT OF PART OF ORIGINAL LOT NO. 2
TRACT NO. 2 OF BLACK RIVER TOWNSHIP
LORAIN COUNTY - OHIO

STARLAND INVESTMENT CO.

5093