05-00-060-101-067 05-00-060-A
05-00-060-101 SCAN # 47712

MR. JOHN DEIDRICH

LOT SPLIT FROM PPN 05-00-060-101-029
CITY OF AMHERST, LORAIN CO. OHIO

SCALE 1" = 100'0"
NOVEMBER 5, 1991

STATE OF OHIO
N. R. HURA
S-5208
REGISTERED PROFESSIONAL SURVEYOR

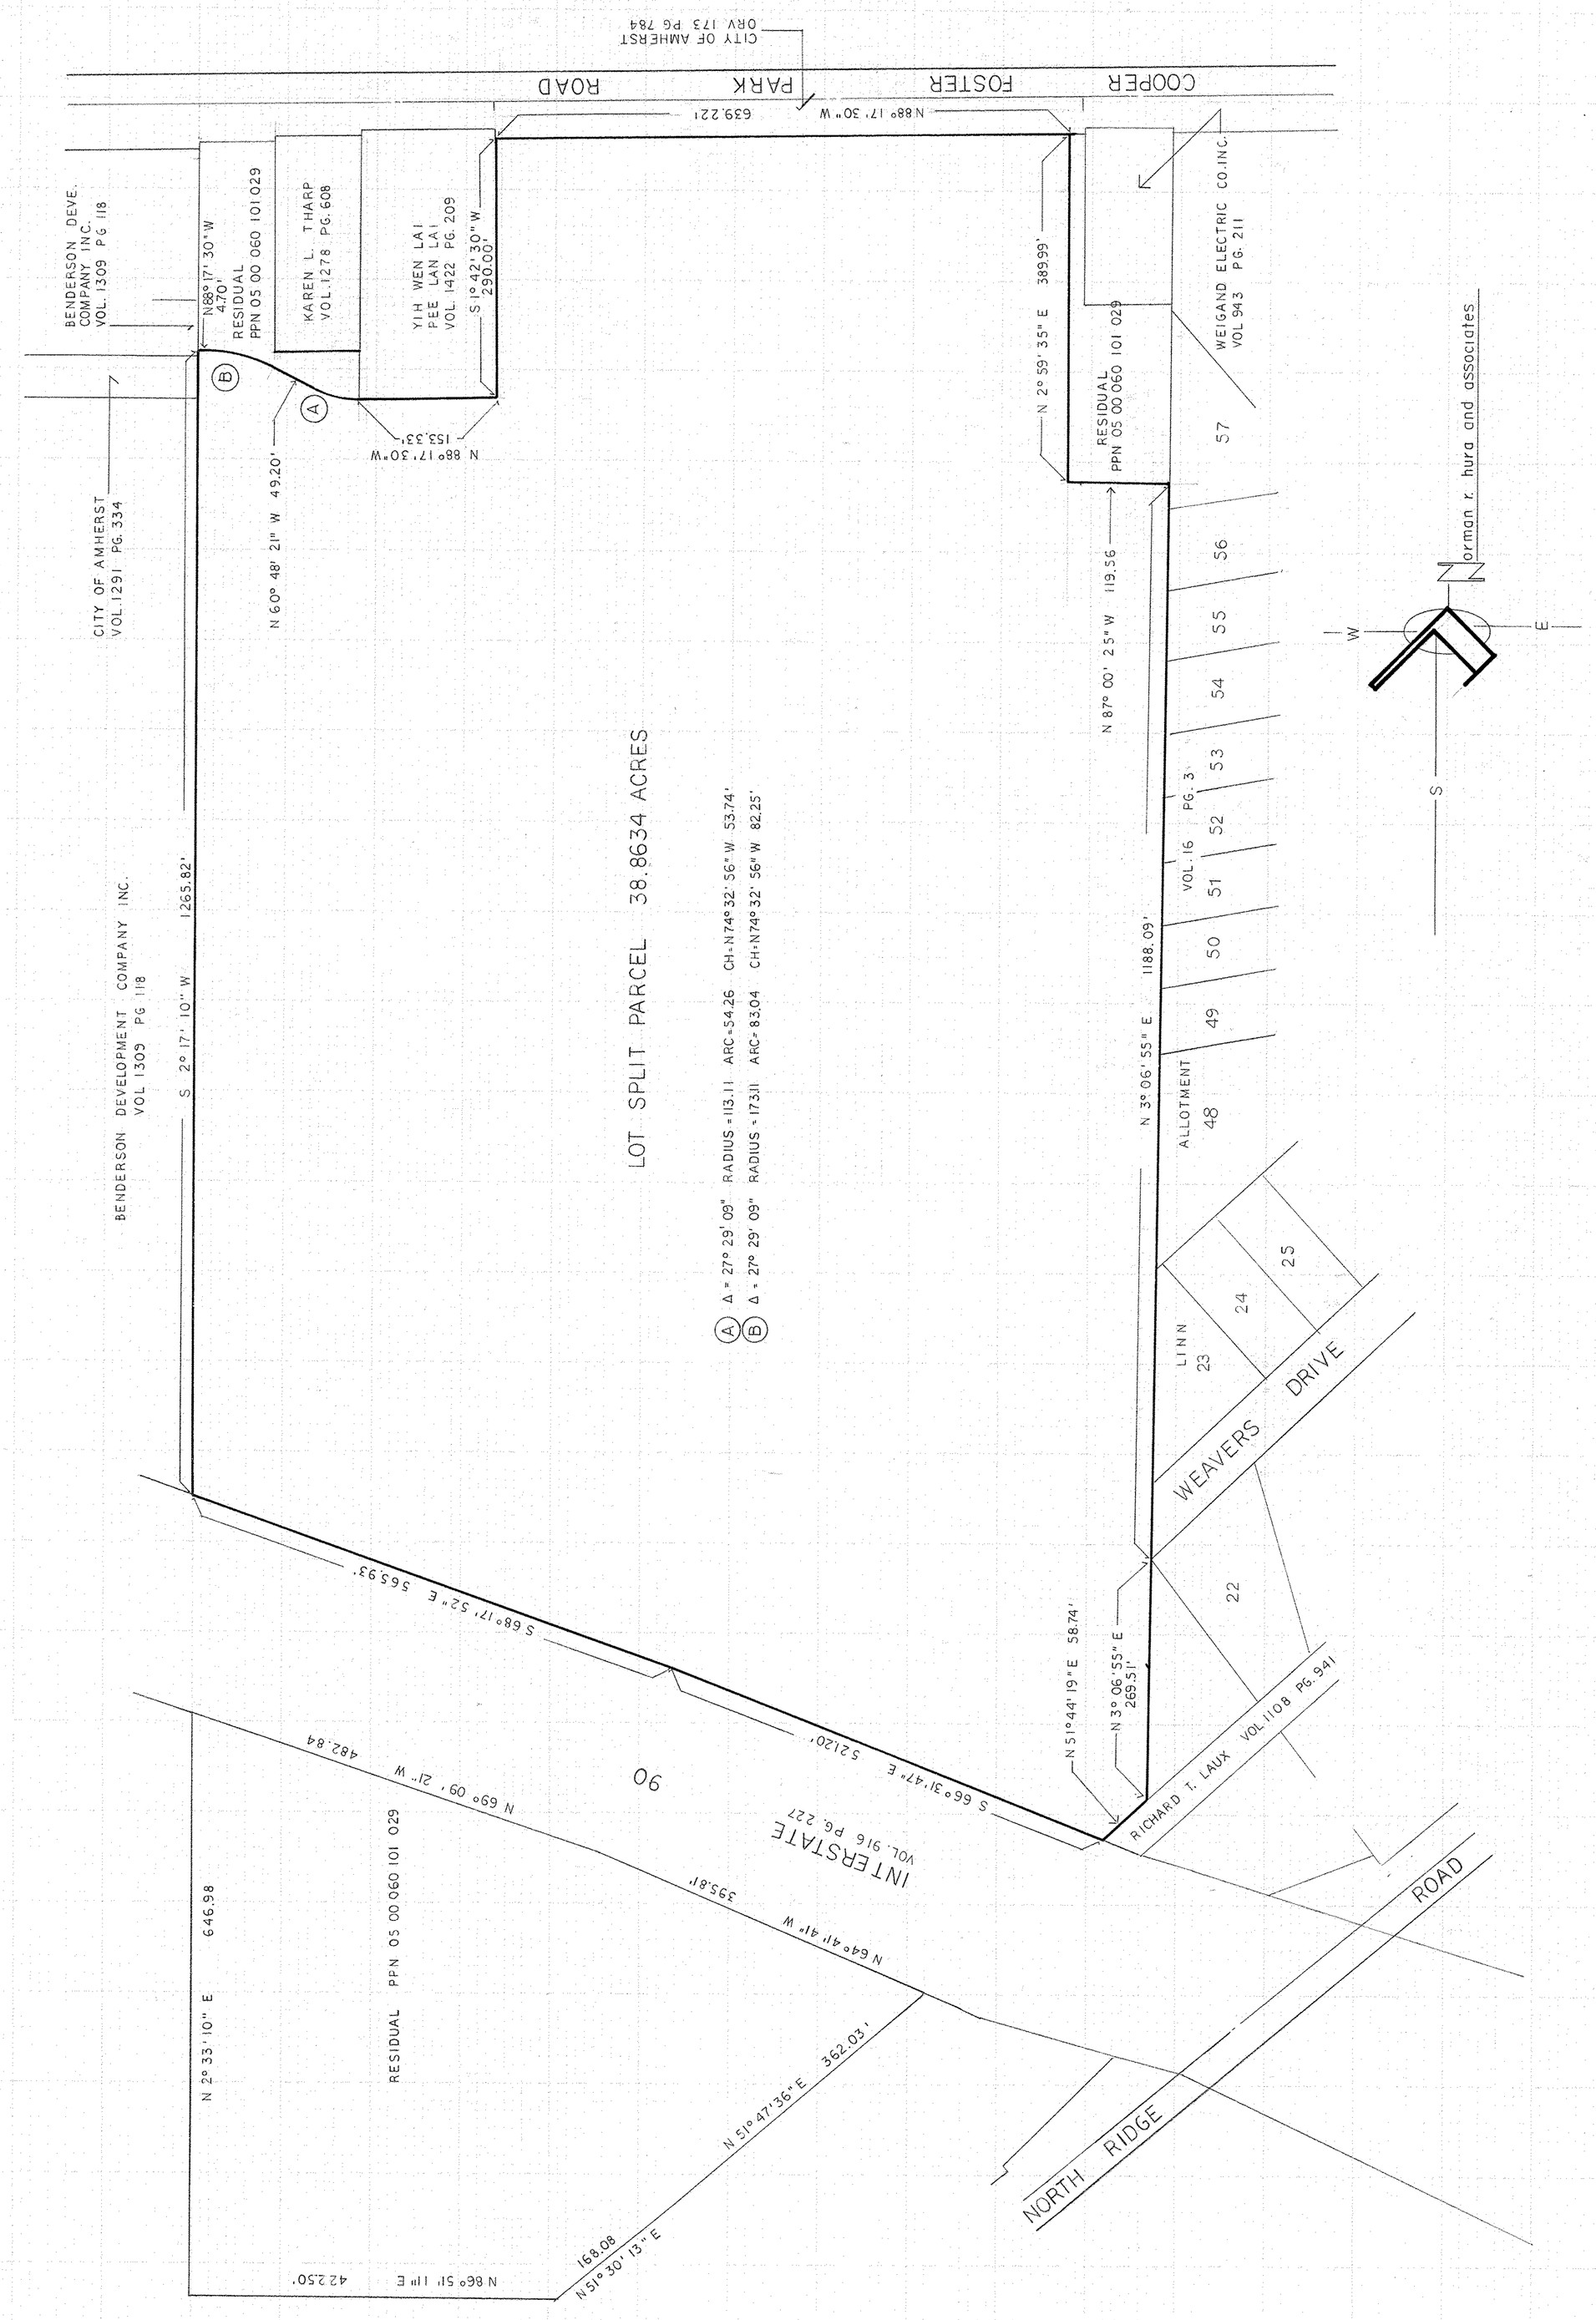

LOT SPLIT PARCEL 38.8634 ACRES

(A) Δ = 27° 29' 09" RADIUS = 113.11 ARC = 54.26 CH = N74° 32' 56" W 53.74'
(B) Δ = 27° 29' 09" RADIUS = 173.11 ARC = 83.04 CH = N74° 32' 56" W 82.25'

PREPARED FROM AN ACTUAL SURVEY MADE BY NORMAN R. HURA AND ASSOCIATES, JULY 1984