06-21-001-102-025, 026, -047, -055
6-1 Scan #47724

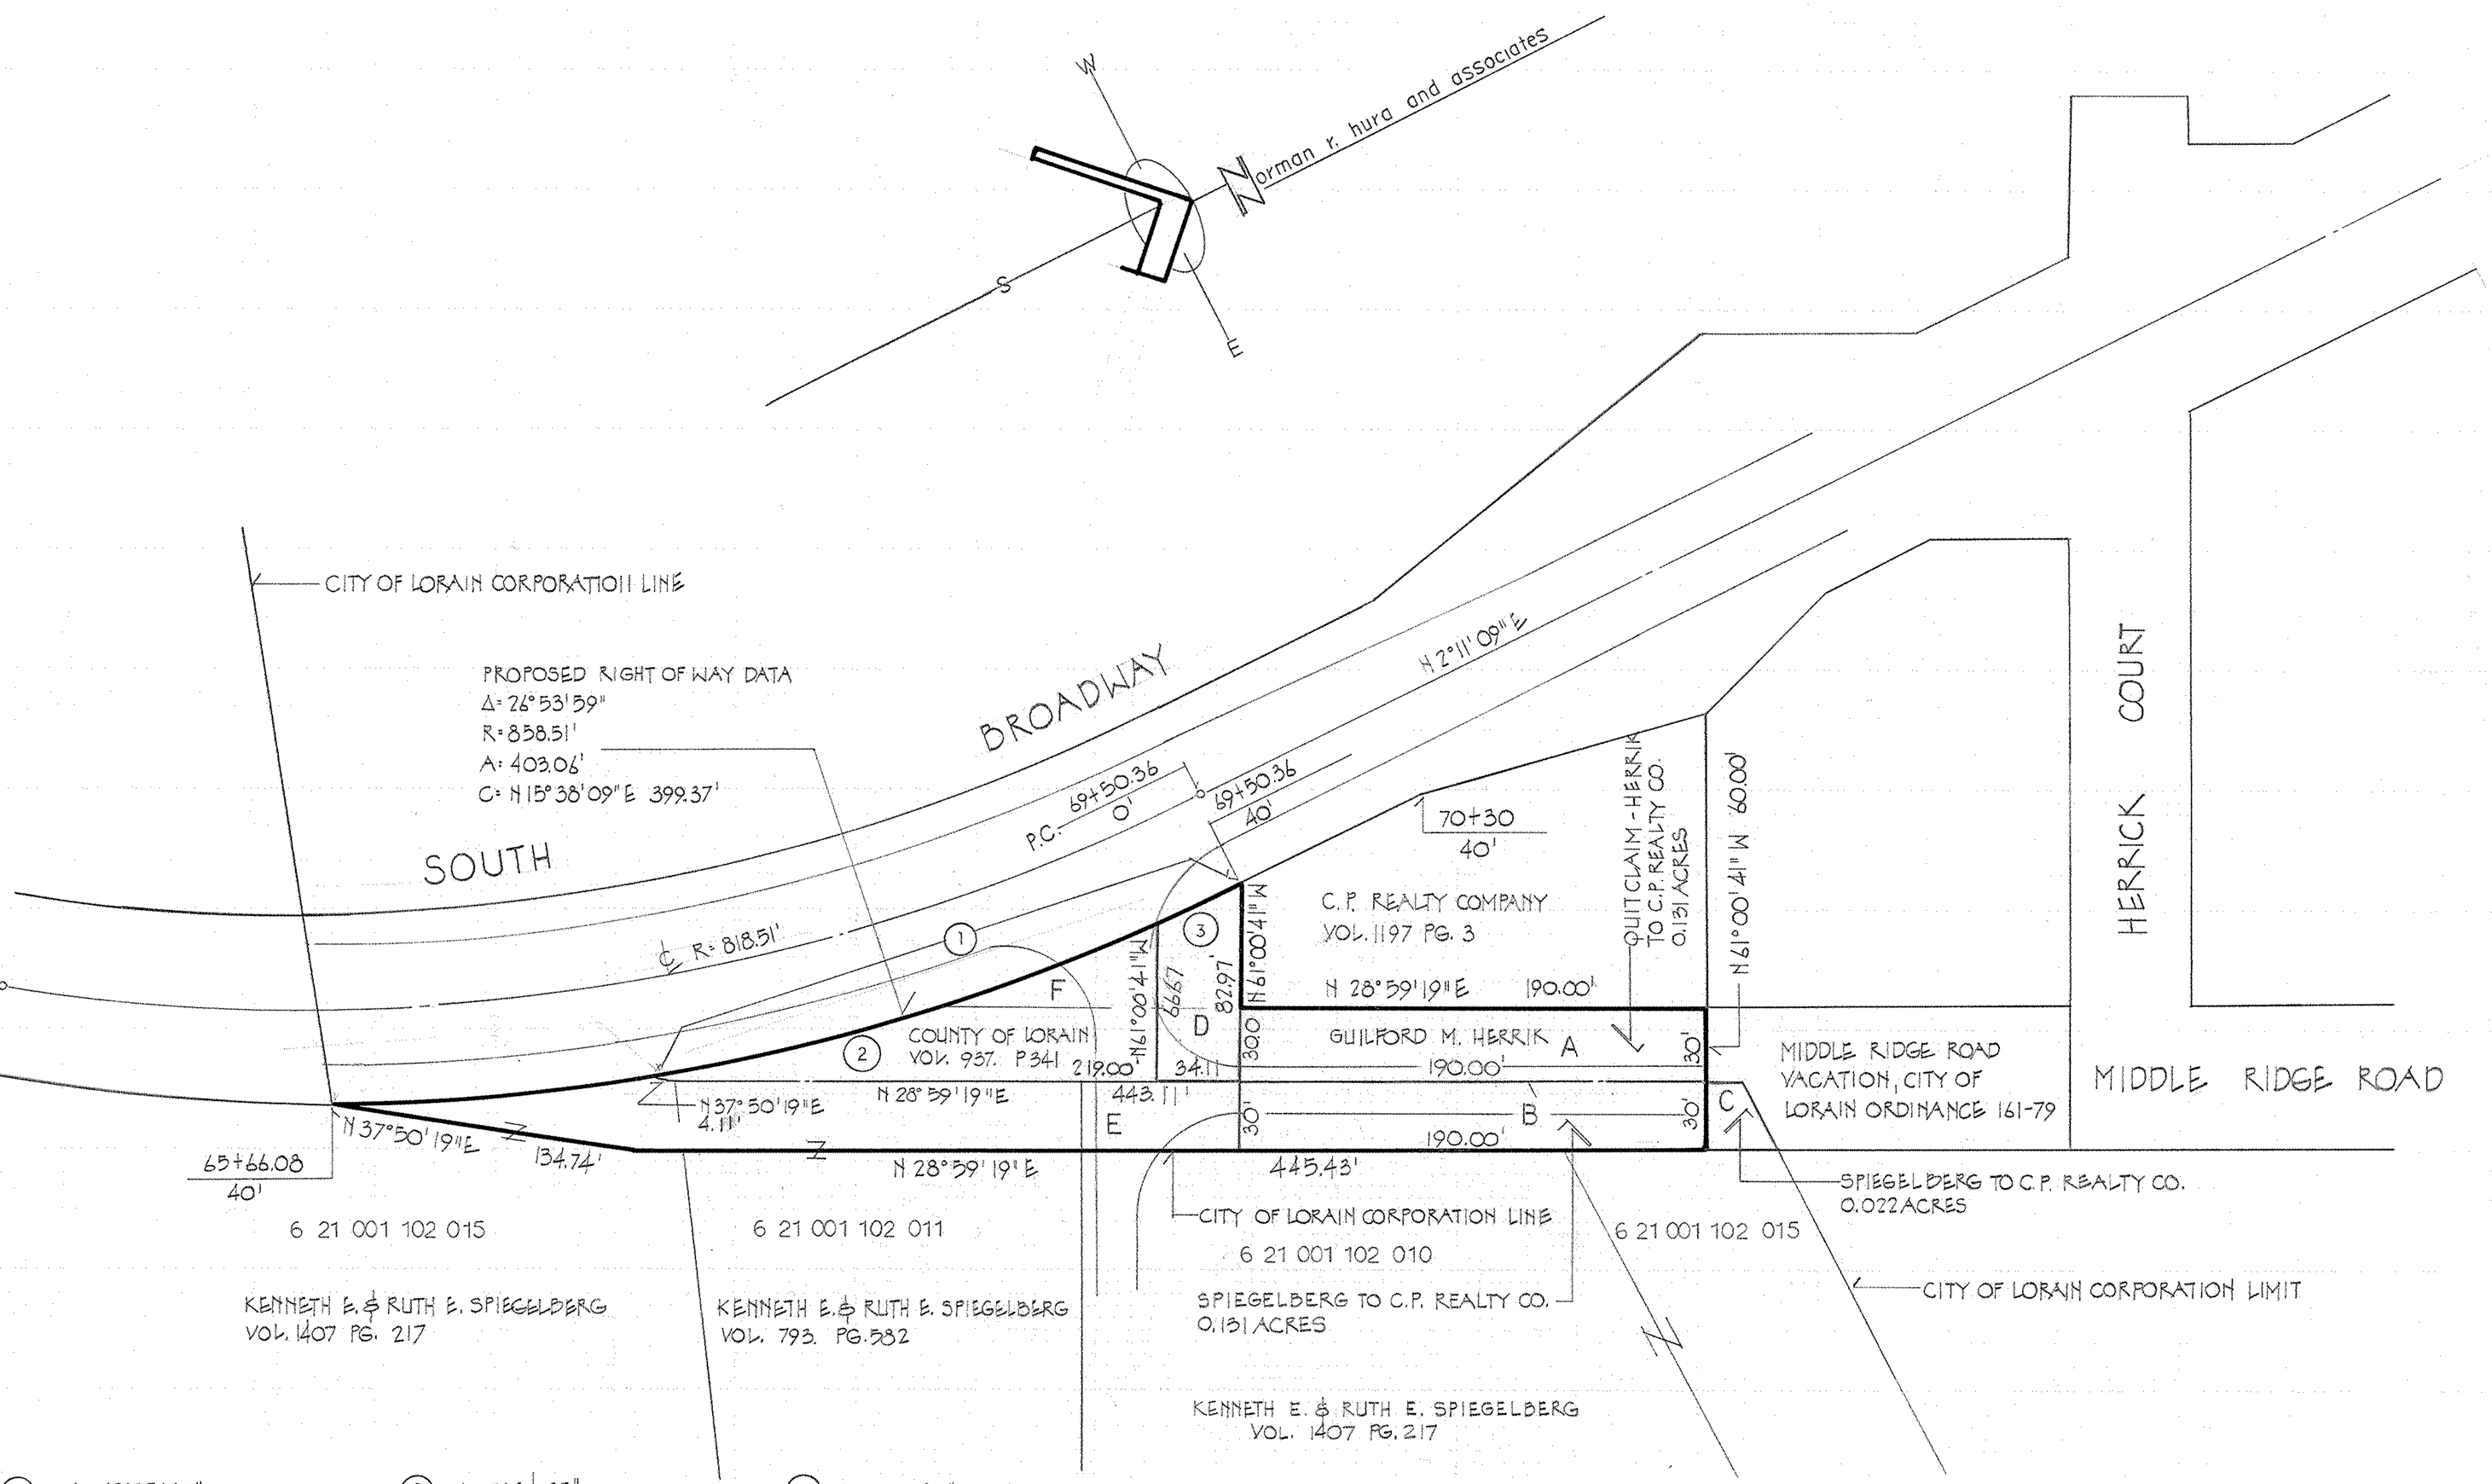

① Δ = 18°05'48"
R = 858.51'
A = 271.16'
C = N 11°14'07"E 270.03'

② Δ = 15°34.25"
R = 858.51
A = 232.35
C = N 12°29' 44"E 232.63

③ Δ = 2°31'23"
R = 858.51
A = 37.81
C = N 3°26'51" E 37.80'

REVISED MAY 28, 1991

KENNETH E. & RUTH E. SPIEGELBERG C.P. REALTY COMPANY	PLAT OF PROPOSED STREET VACATION MIDDLE RIDGE ROAD - SOUTH BROADWAY LORAIN, OHIO	SCALE 1" = 50' SEPT. 1990	STATE OF OHIO N. R. HURA S-5208 REGISTERED PROFESSIONAL SURVEYOR

4045