01-00-007-102-013
01-00-007-A Scan #47741

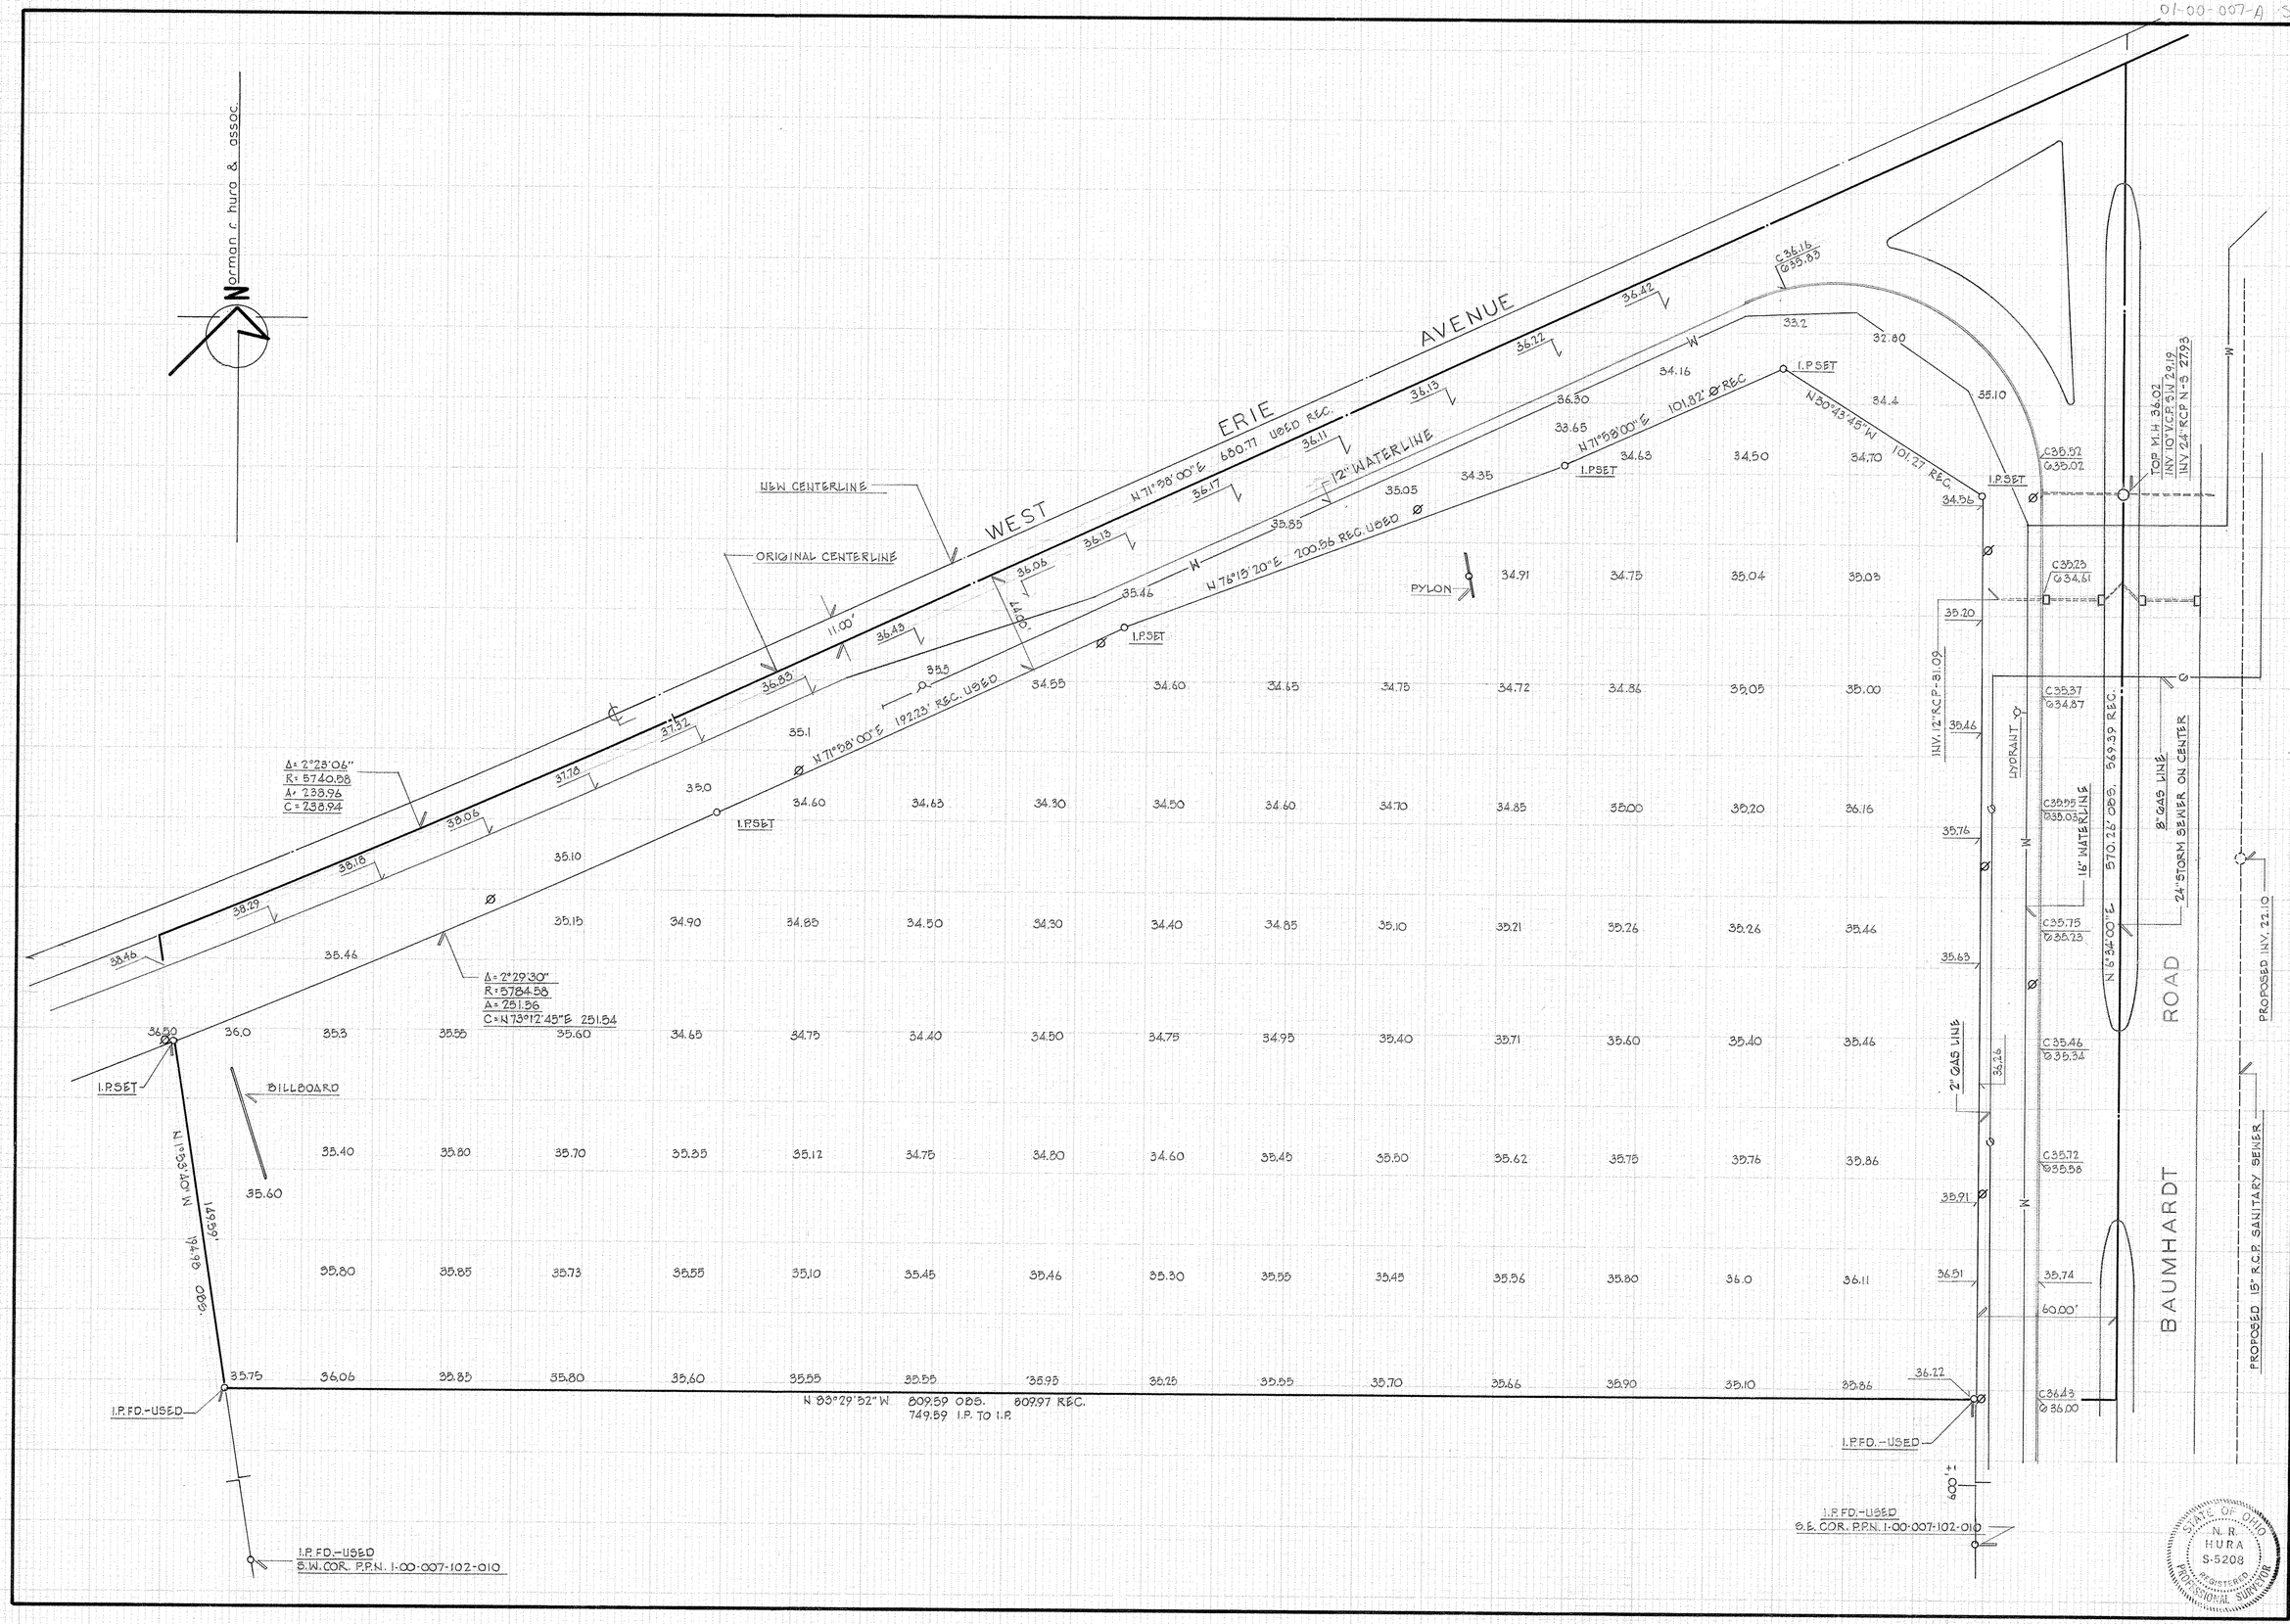

SCALE 1" = 30'-0"
FEBRUARY 1985

OUTLINE AND TOPOGRAPHICAL SURVEY

P.P.N. 1-00-007-102-010

2029