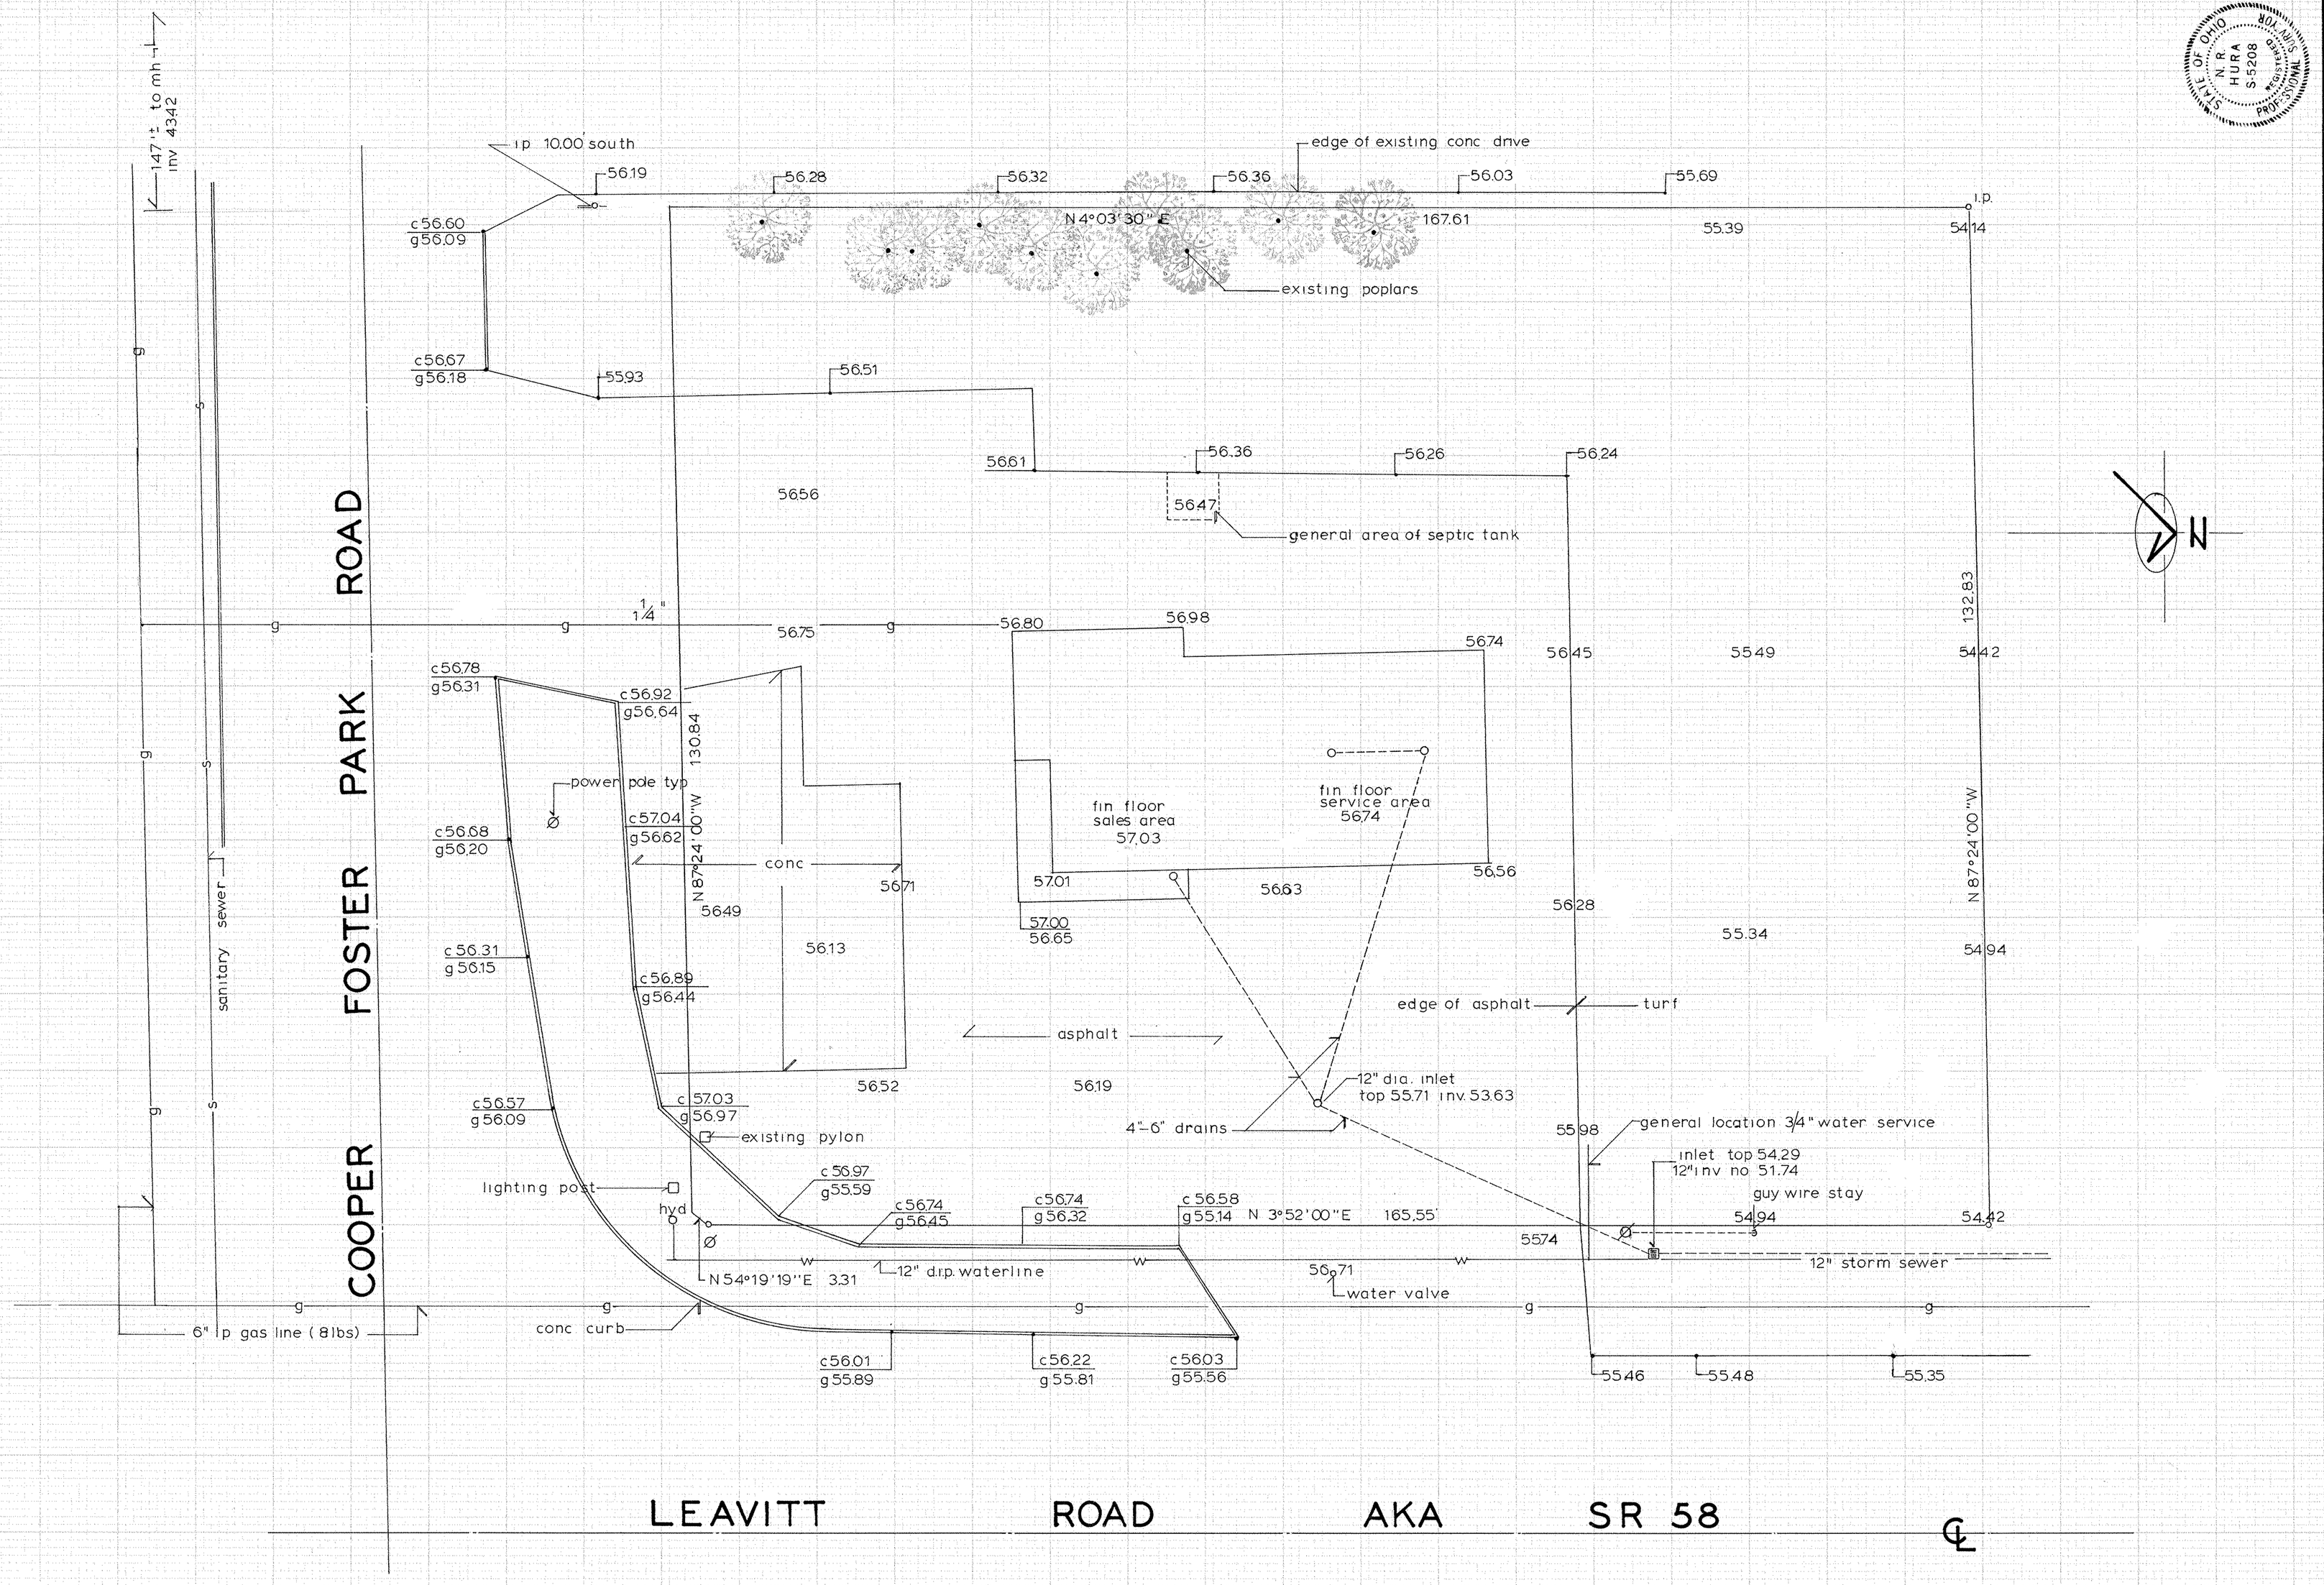

STATE OF OHIO
N. R. HURA
S-5208
PROFESSIONAL SURVEYOR

JUNE 1984 SCALE 1" = 10'-0"

norman r hura and associates | surveyor

PPN 02-02-003-101-023
PPN 02-02-003-101-024

TOPOGRAPHICAL SURVEY

02-02-003-101-023
02-02-003-101-024
SCA # 47166

FB 29 1197