SURVEY

CHARLES WIEGAND ESTATE

PART OF ORIGINAL LOTS 59 AND 60

AMHERST TWP. LORAIN CO. OHIO

SCALE 1" = 100 JULY 1984

norman hura and associates surveyor

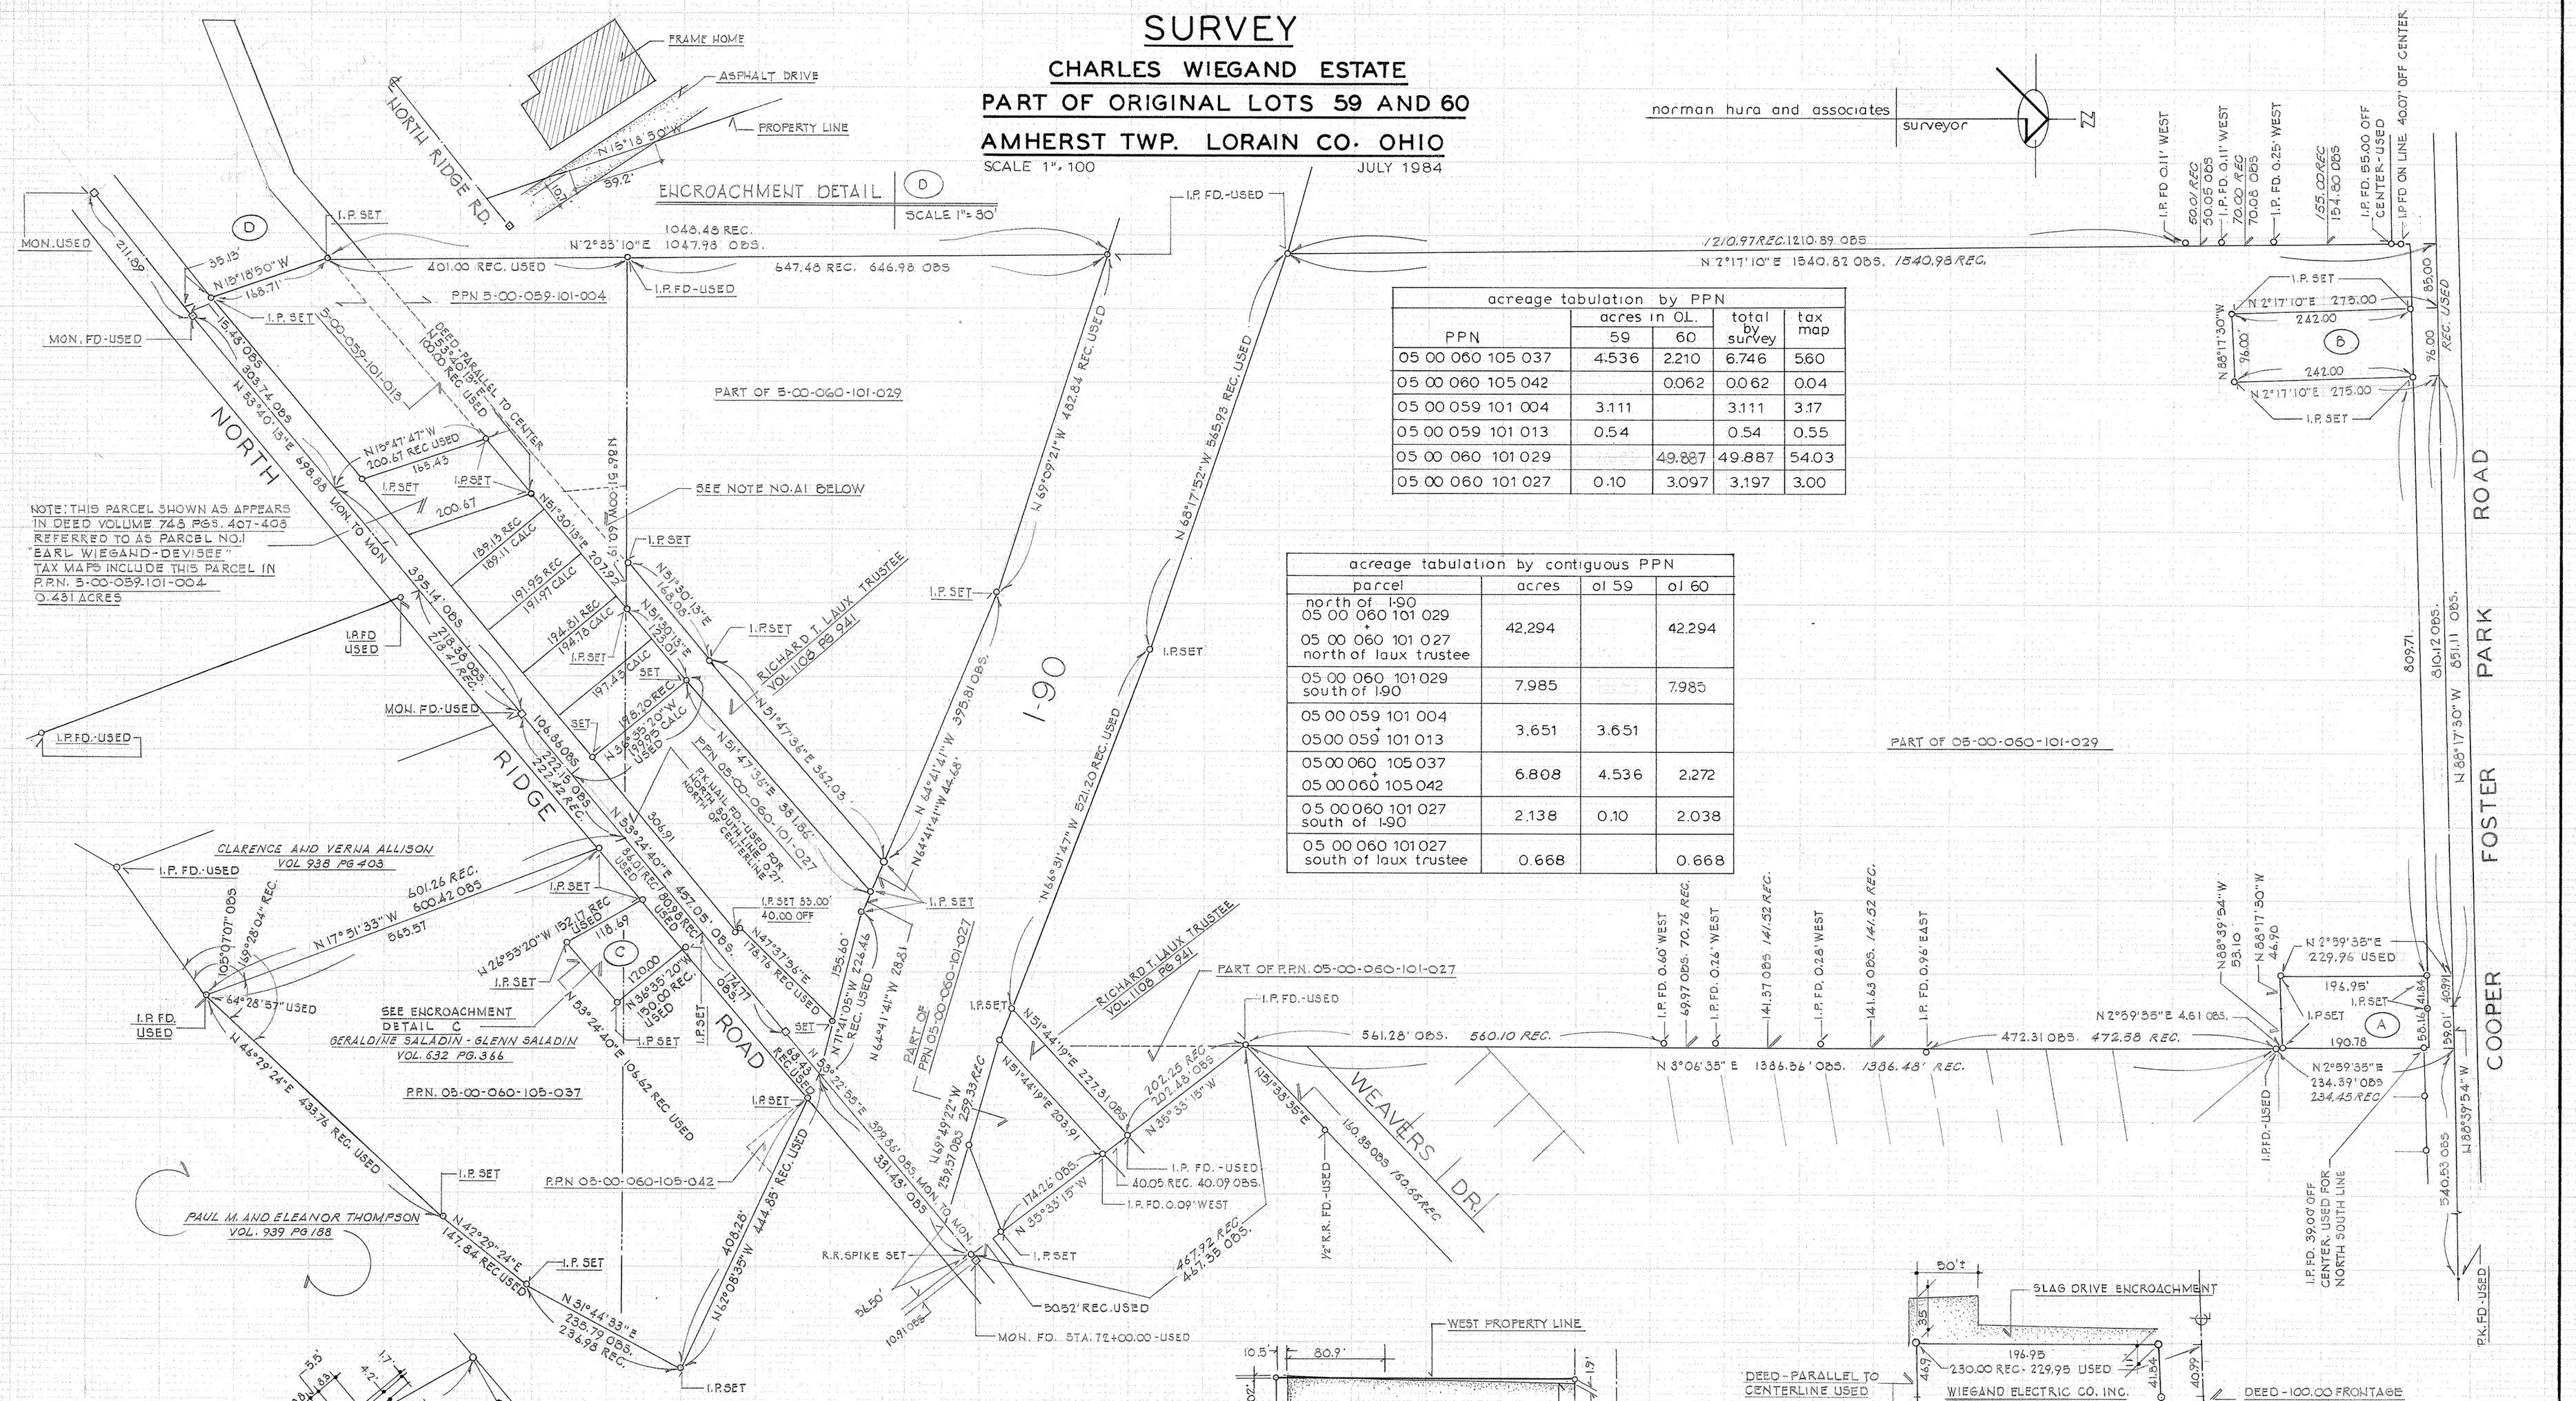

acreage tabulation by PPN				
PPN	acres in O.L. 59	acres in O.L. 60	total by survey	tax map
05 00 060 105 037	4.536	2.210	6.746	5.60
05 00 060 105 042		0.062	0.062	0.04
05 00 059 101 004	3.111		3.111	3.17
05 00 059 101 013	0.54		0.54	0.55
05 00 060 101 029		49.887	49.887	54.03
05 00 060 101 027	0.10	3.097	3.197	3.00

acreage tabulation by contiguous PPN			
parcel	acres	of 59	of 60
north of I-90 05 00 060 101 029 + 05 00 060 101 027 north of laux trustee	42.294		42.294
05 00 060 101 029 south of I-90	7.985		7.985
05 00 059 101 004 + 05 00 059 101 013	3.651	3.651	
05 00 060 105 037 + 05 00 060 105 042	6.808	4.536	2.272
05 00 060 101 027 south of I-90	2.138	0.10	2.038
05 00 060 101 027 south of laux trustee	0.668		0.668

NOTE A1 - PARCEL INDICATED AND SHOWN AS P.P.N 05-00-059-101-005 ON TAX MAPS AND IN THE NAME OF EARL WIEGAND. NO DEED IN RECORDS. DIMENSIONS OF PARCEL AS SHOWN ON TAX MAP PROHIBITS TAXED ACREAGE (0.49 ACRES). FOR PURPOSES OF SURVEY THE PARCEL HAS BEEN INCLUDED IN P.P.N. 5-00-059-101-004

05-00-060-101-046, 056-001
05-00-060-105-041, 045, 046, 047
05-00-060-101-027, 028, 029
05-00-059-101-011, 012, 004
05-00-060-A, 059-A
Scan # 47747

2001