05-00-020-000-111, -112
05-00-020-A Scan # 47804

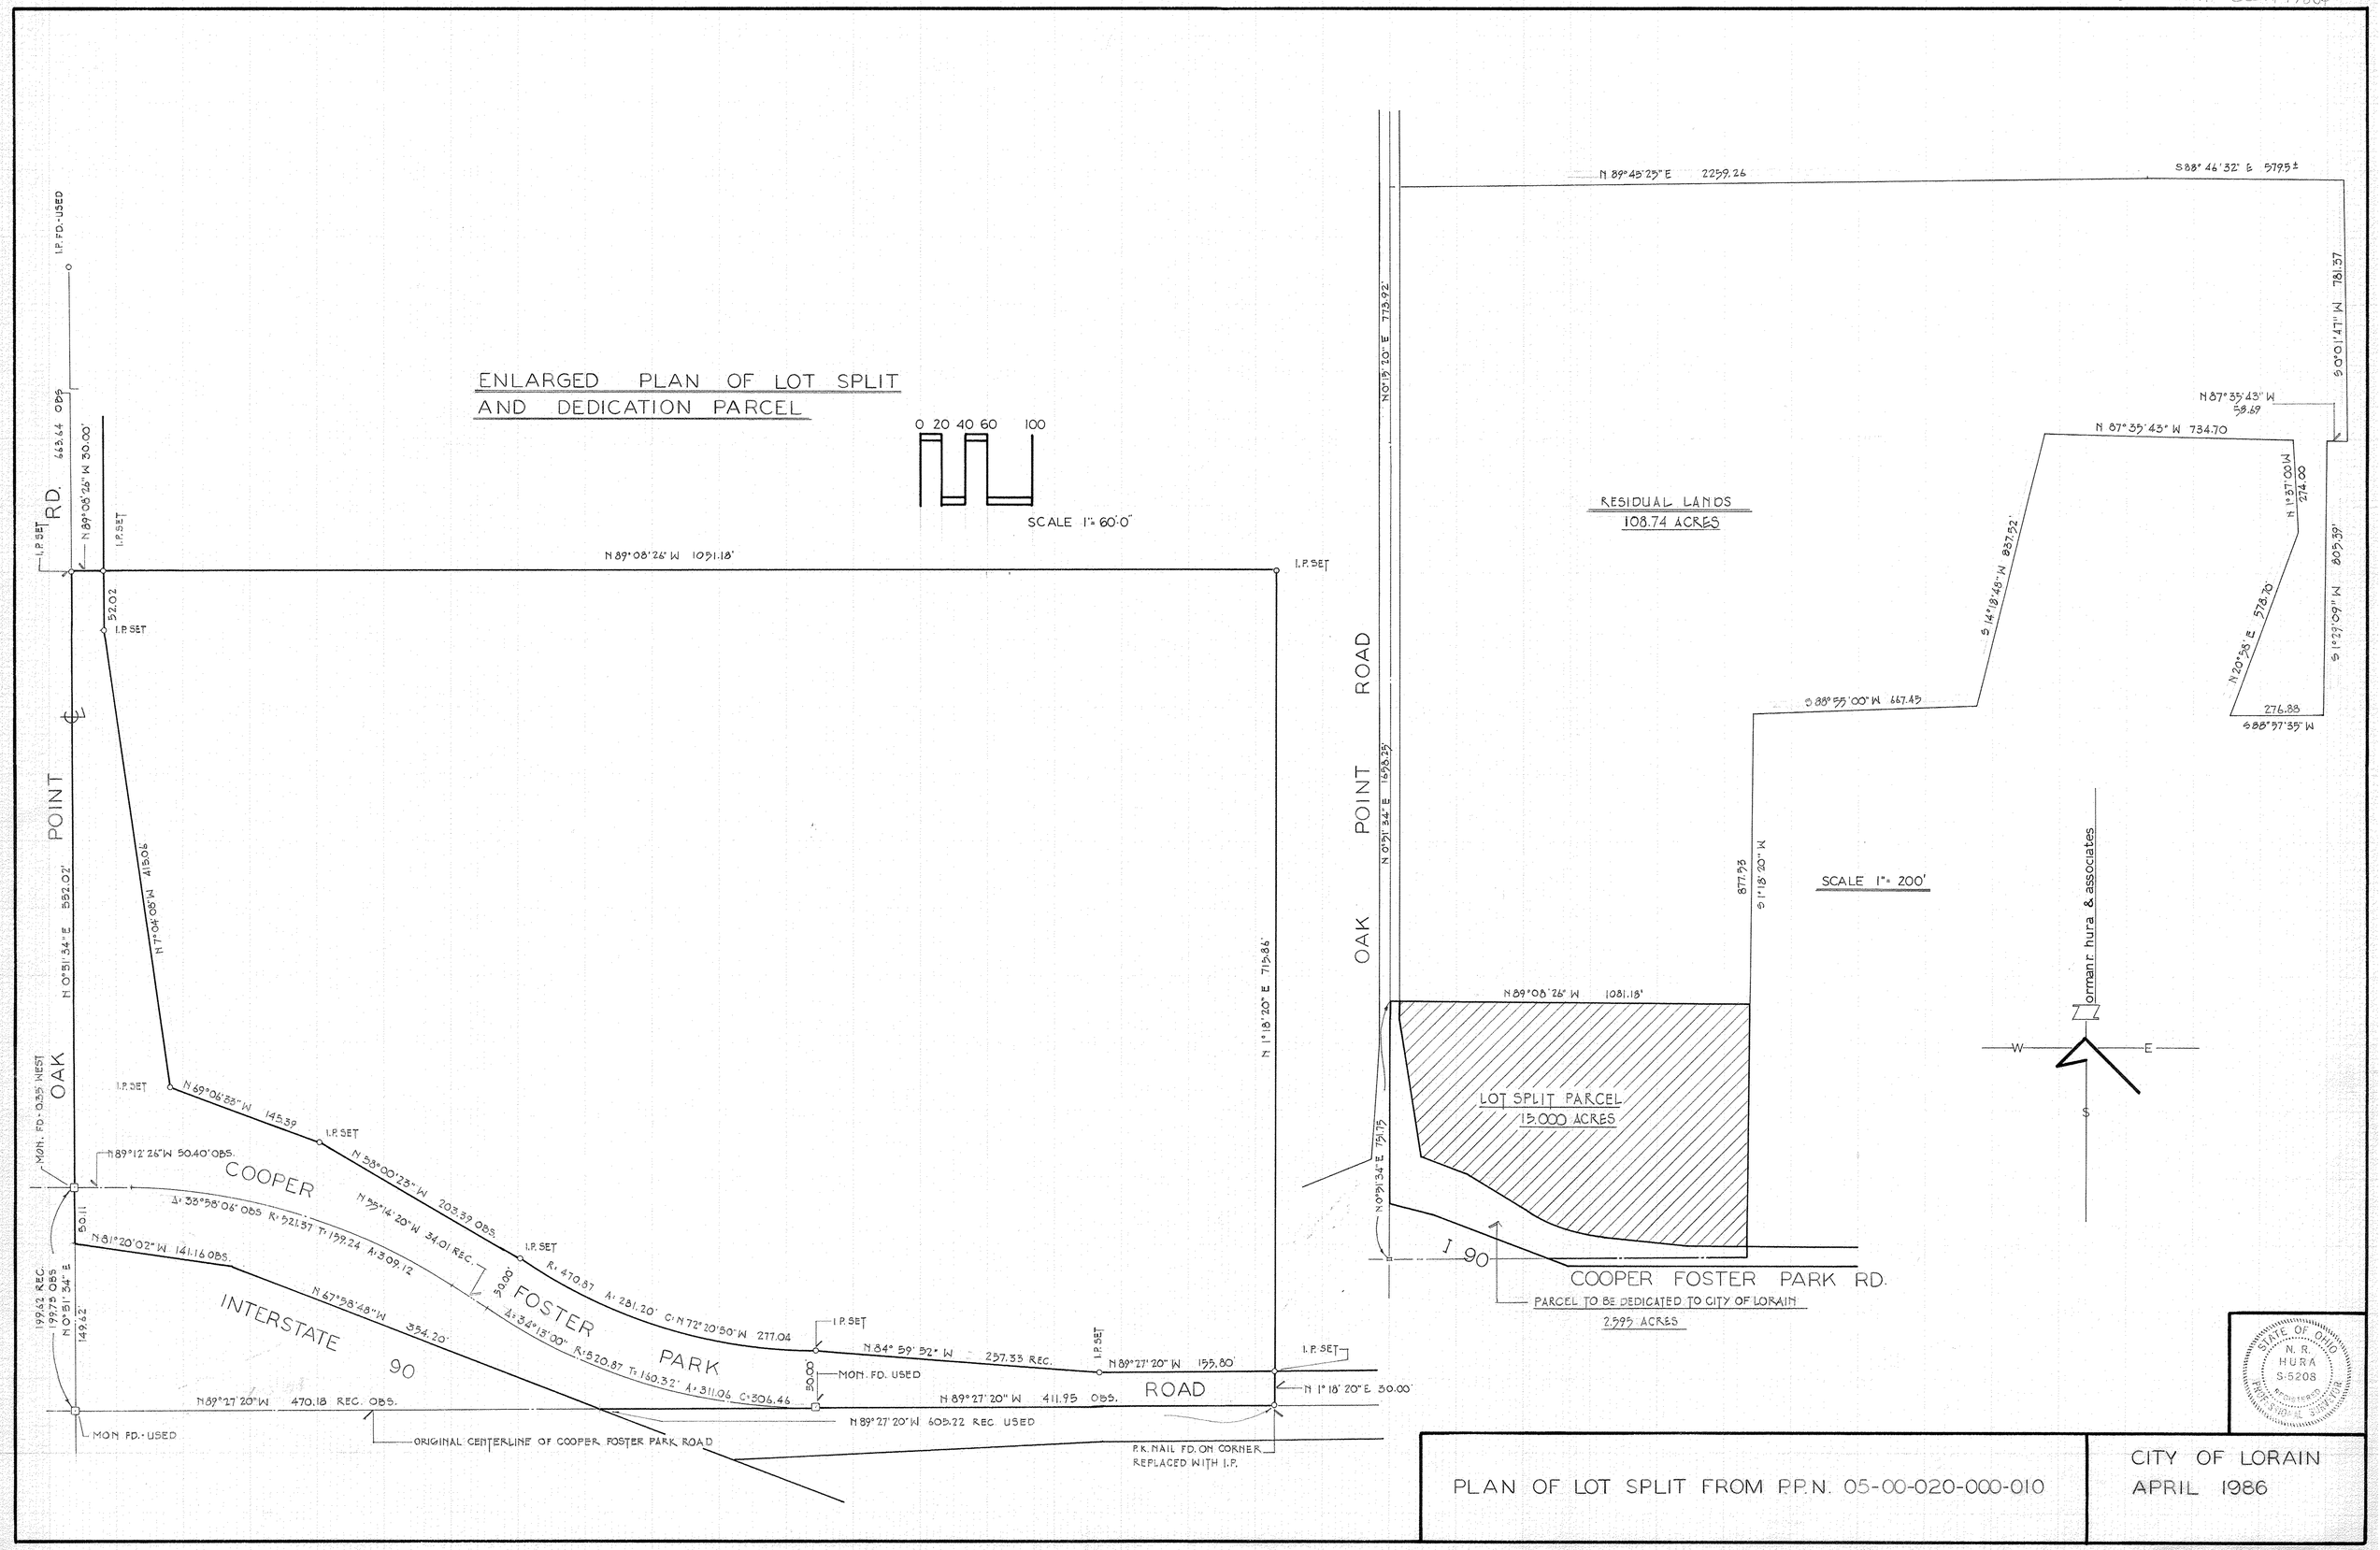


PLAN OF LOT SPLIT FROM P.P.N. 05-00-020-000-010

CITY OF LORAIN
APRIL 1986

3003