05-00-039-108 -
05-00-039-B Scan # 47813

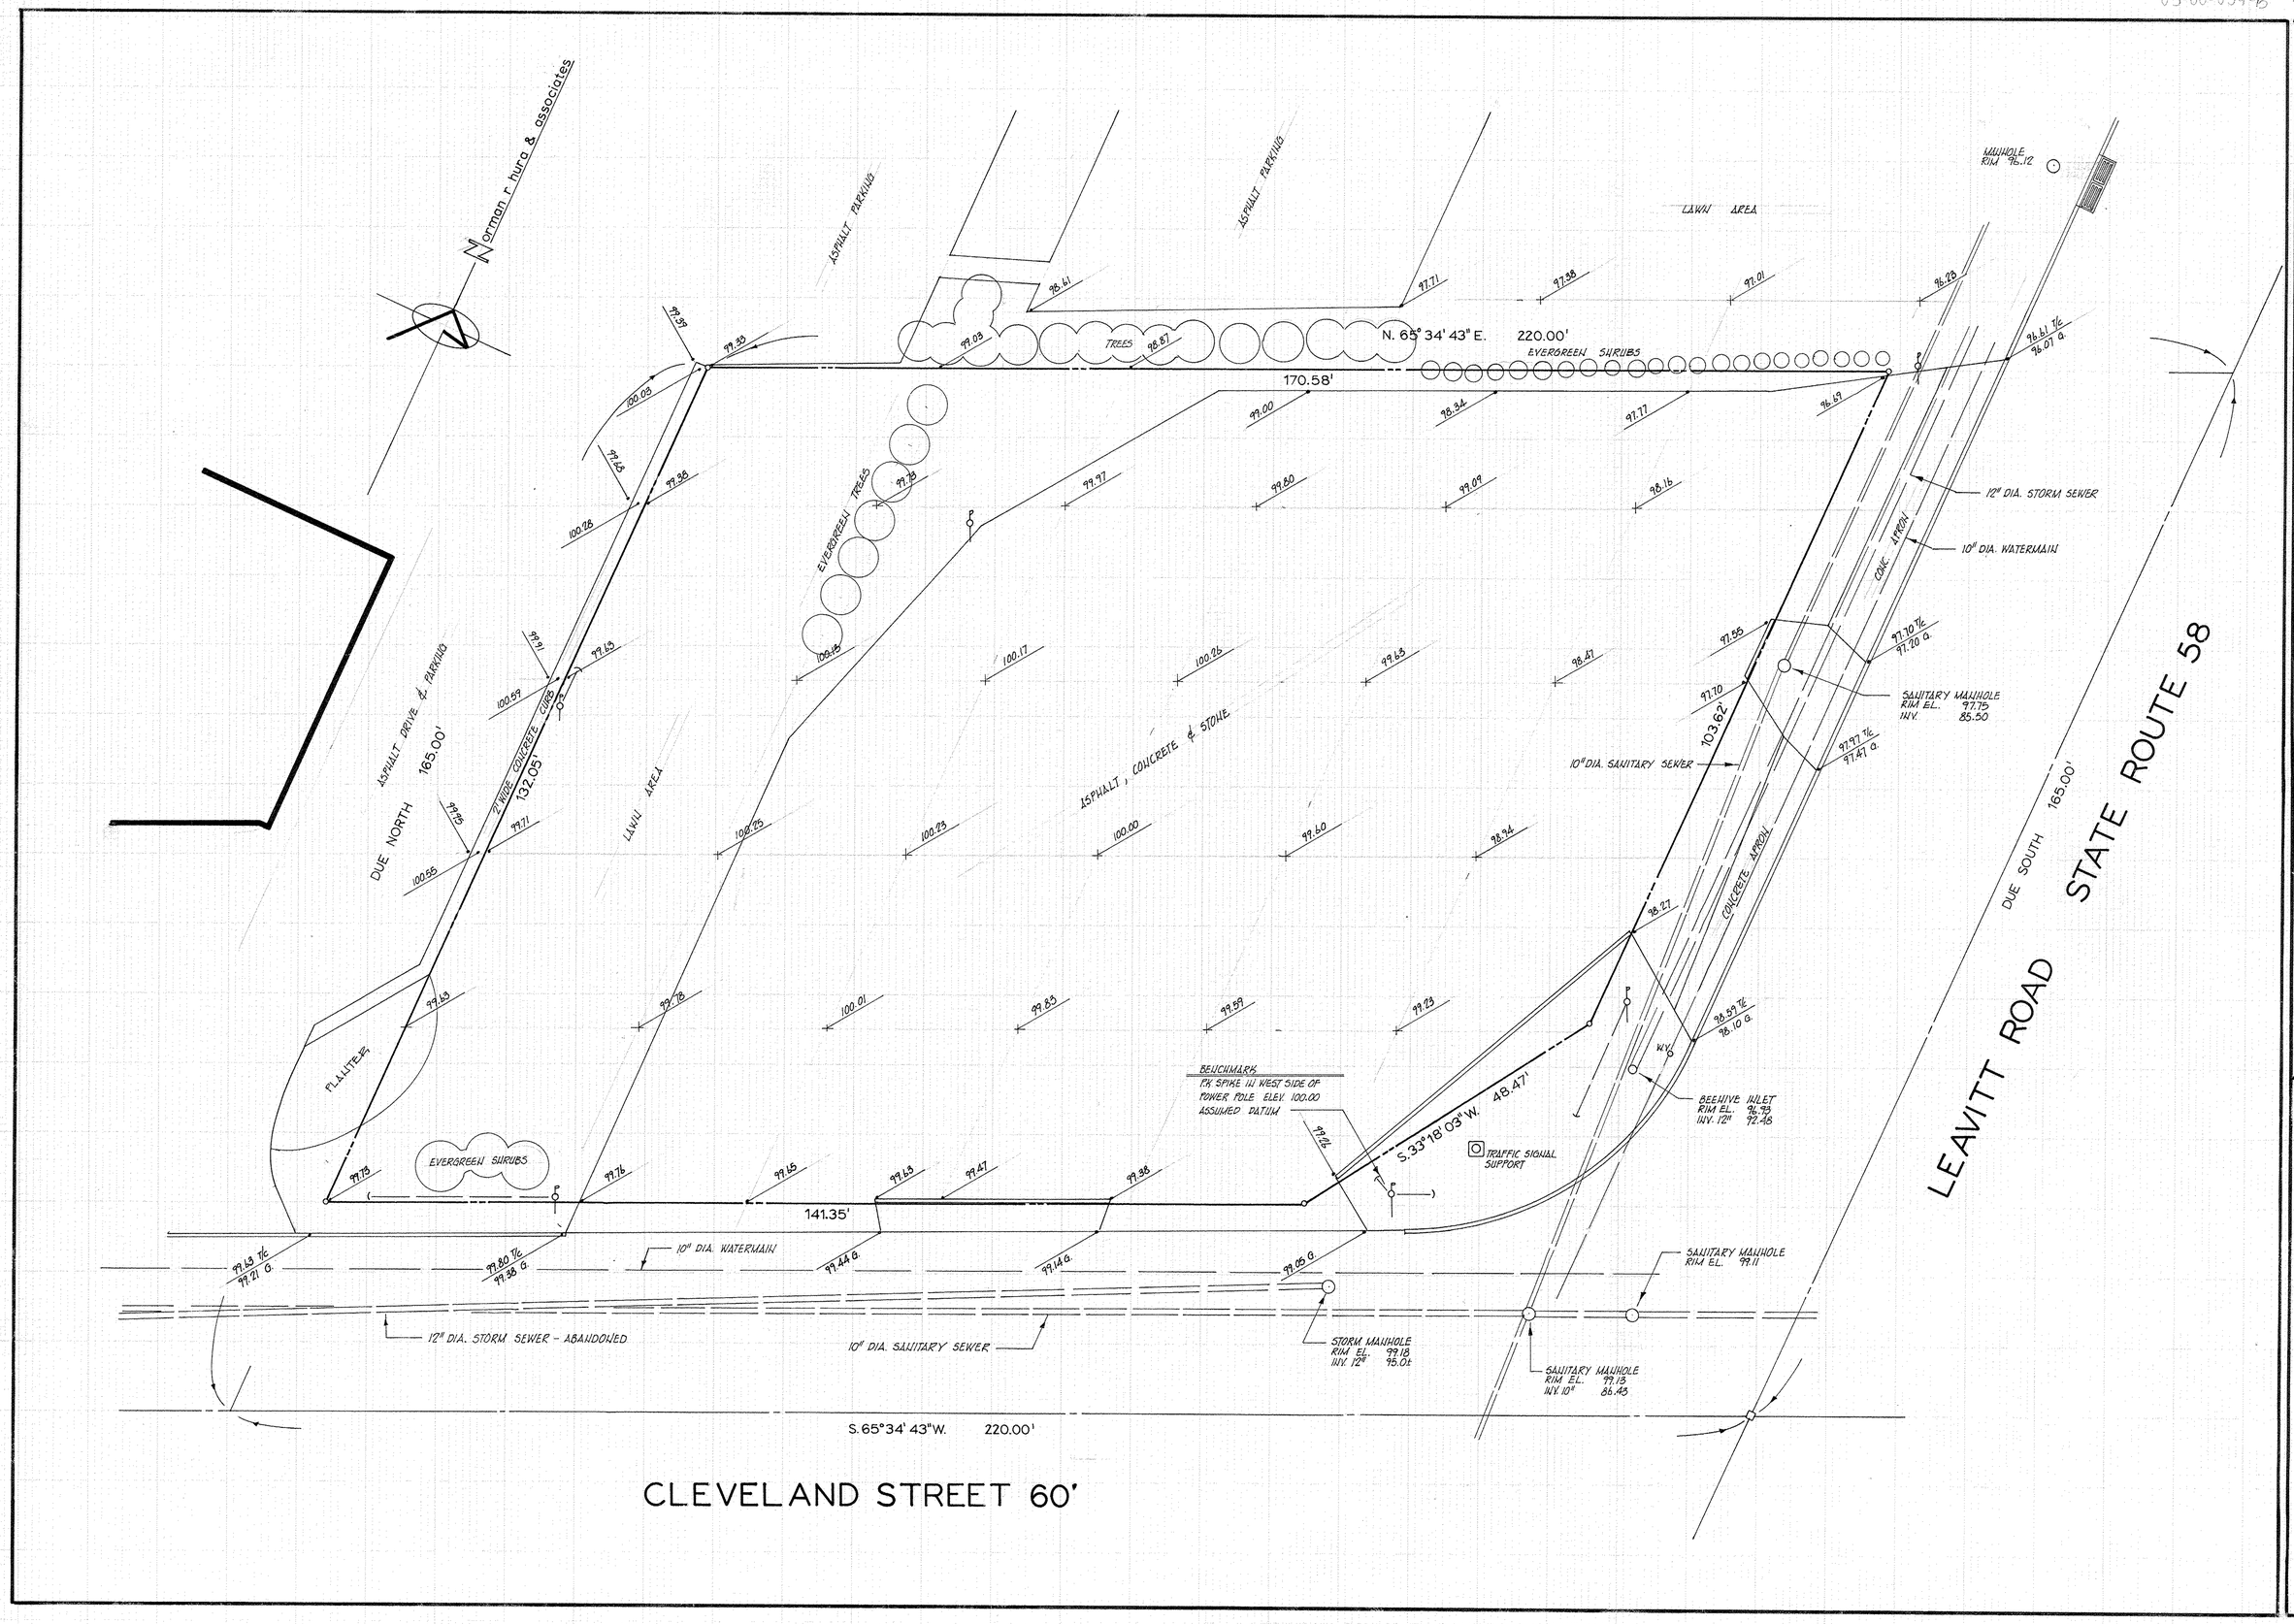

SCALE: 1" = 10'
NOV. 1985

OUTLINE & TOPOGRAPHICAL SURVEY

LORAIN NATIONAL BANK

2085