02-02-002-000
02-02-002-B SCan# 47842

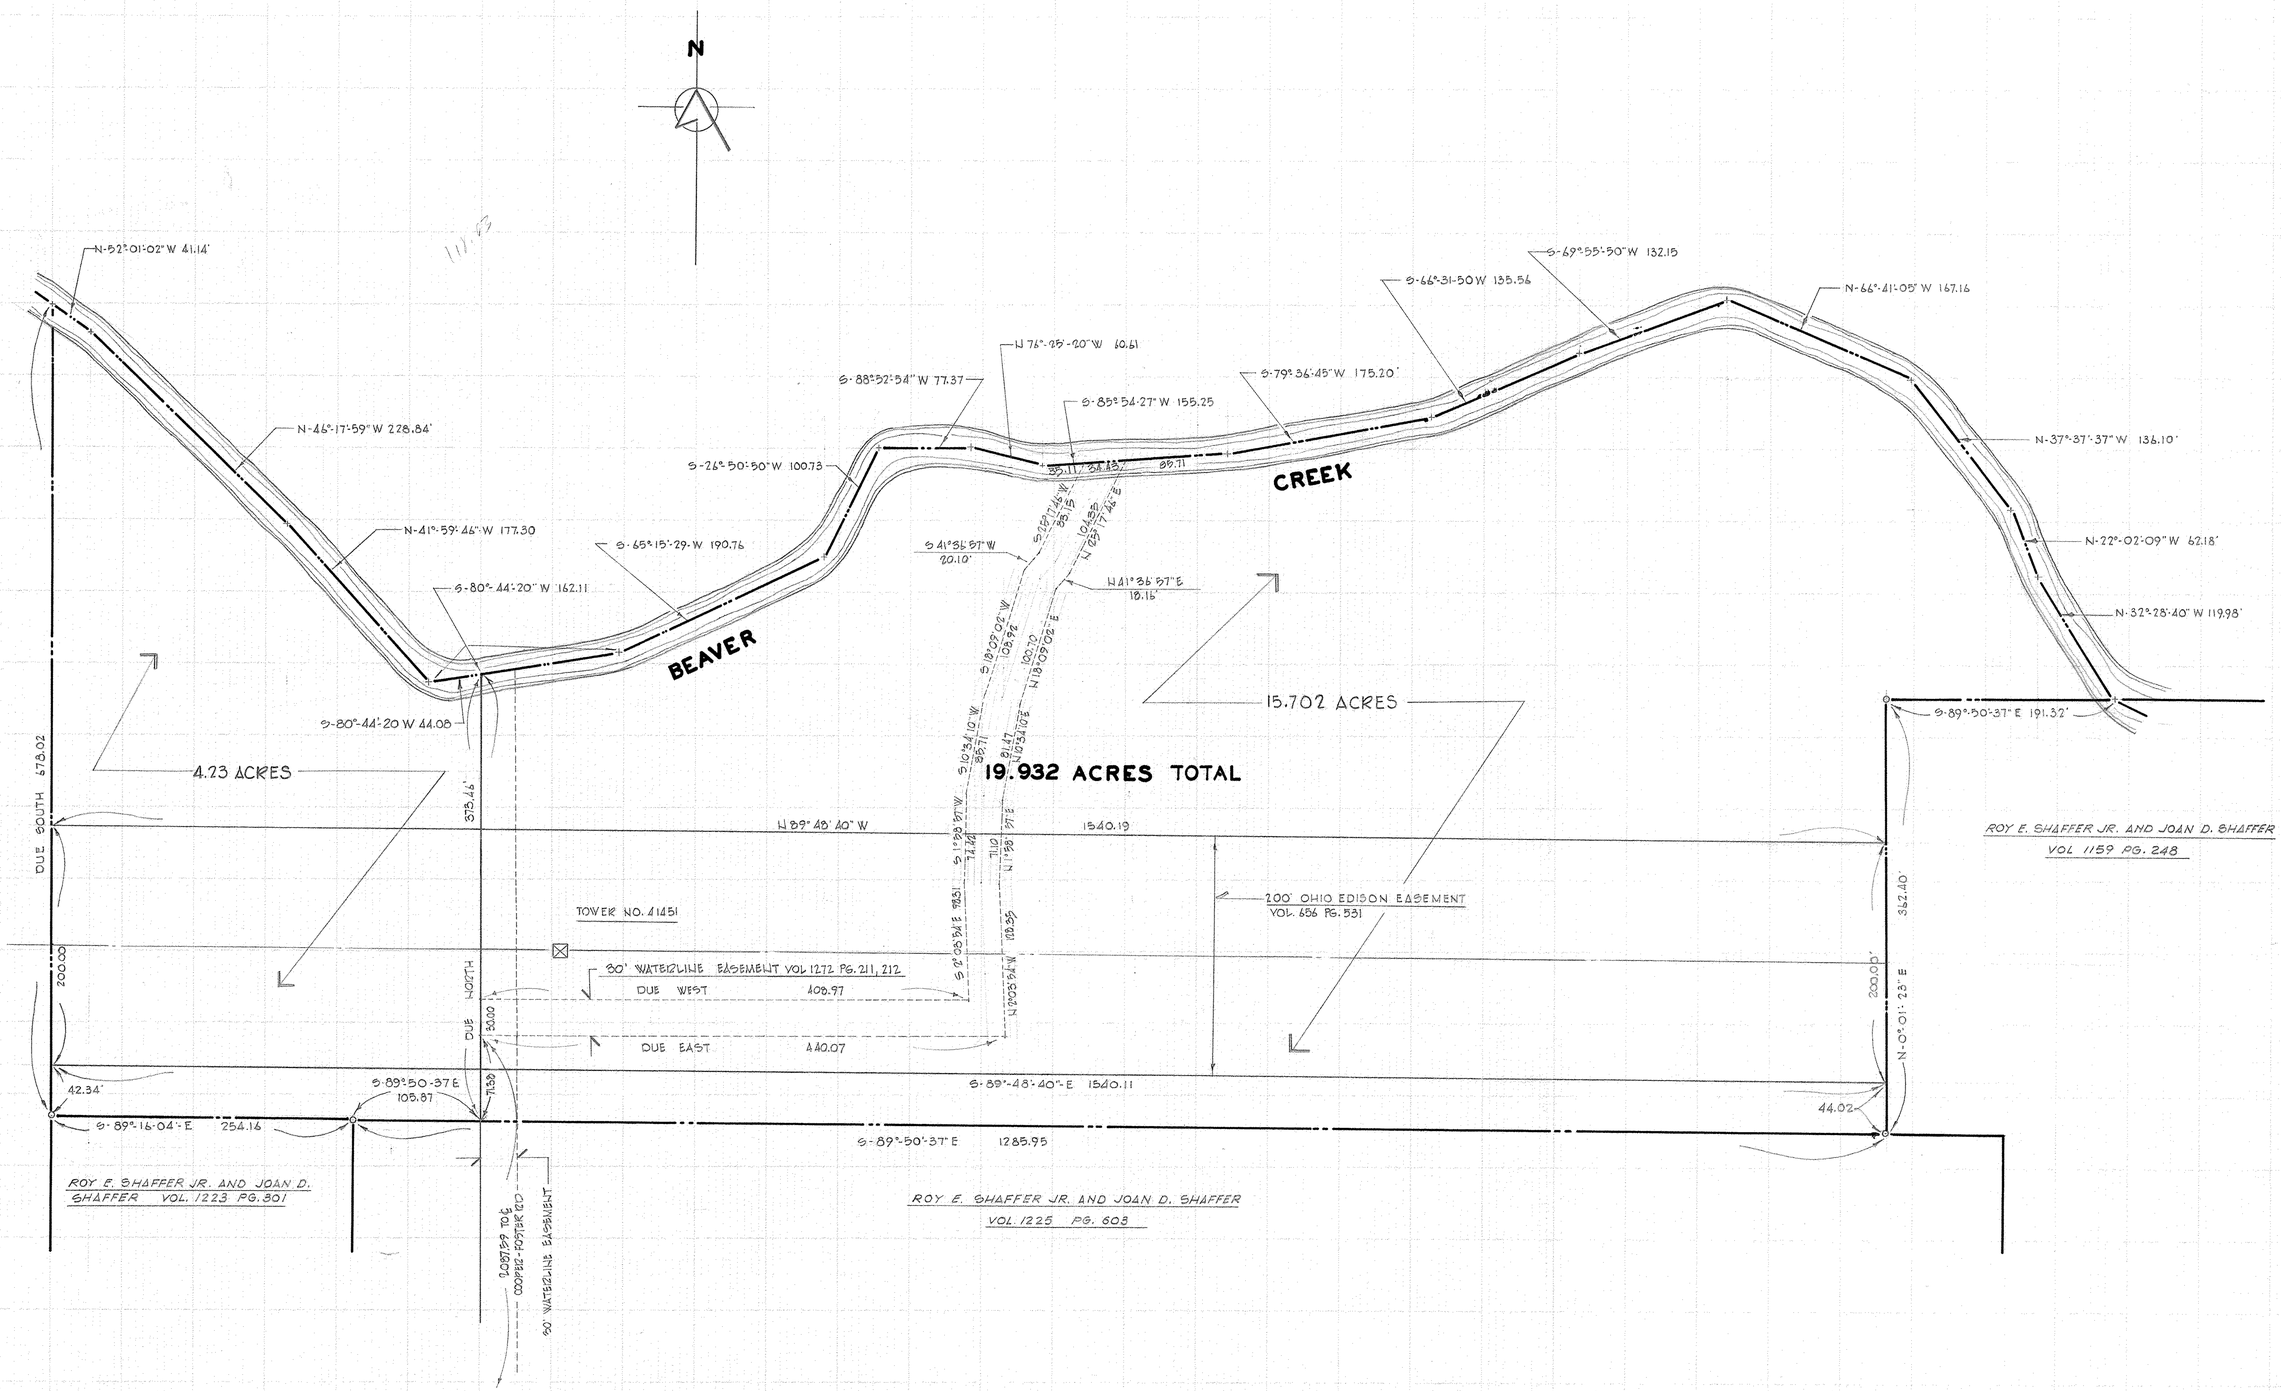

REVISED 11-03-80

	LOT SPLIT SURVEY	**PART OF ORIGINAL LOT NO 2 - TRACT NO 2 - BLACK RIVER TWP.** **NOW CITY OF LORAIN — PART OF P.P.N NO. 02-02- 002-000-001**
		NORMAN HURA & ASSOCIATES **SCALE 1" = 60'** **NOV. 23 1979**