02-02-003-101-046
02-02-003
scan # 47844

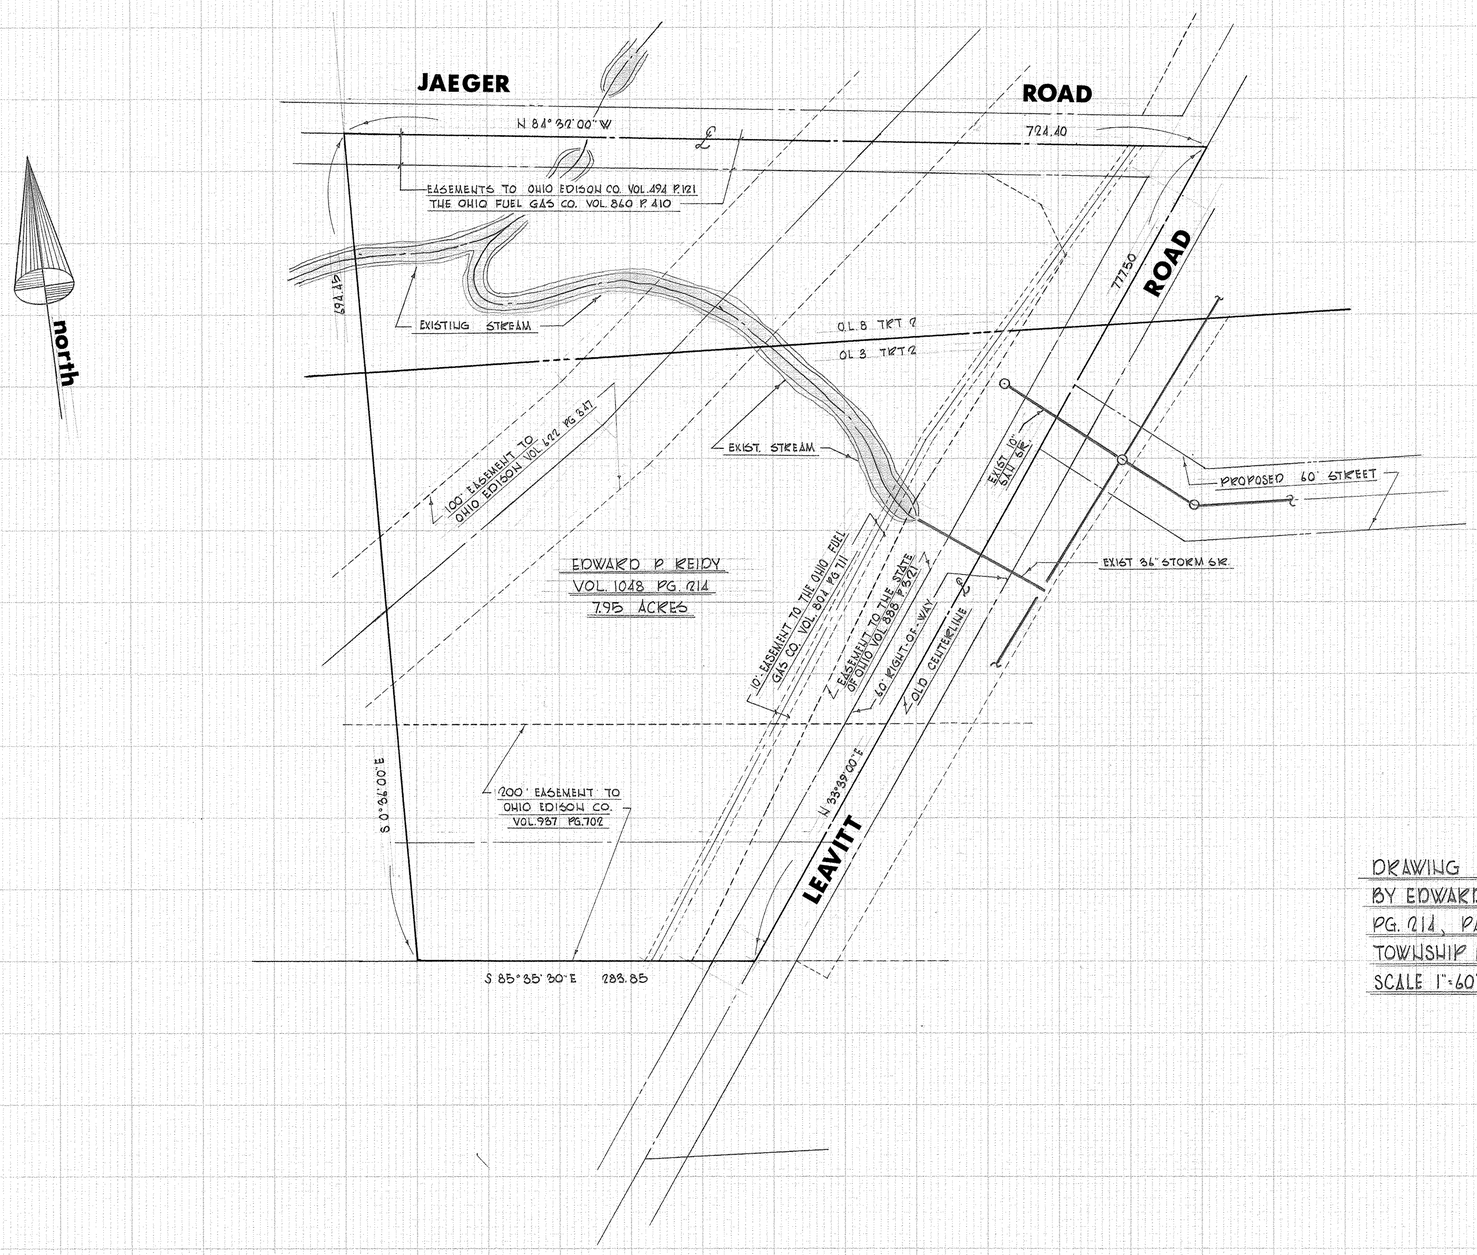

DRAWING OF PROPERTY OWNED
BY EDWARD P. KEIDY VOL. 1048
PG. 214, PART OF BLACK RIVER
TOWNSHIP LOTS 3 & 8 TRACT 2
SCALE 1"=60' JULY 27, 1978