12-00-047-A Scan# 47877

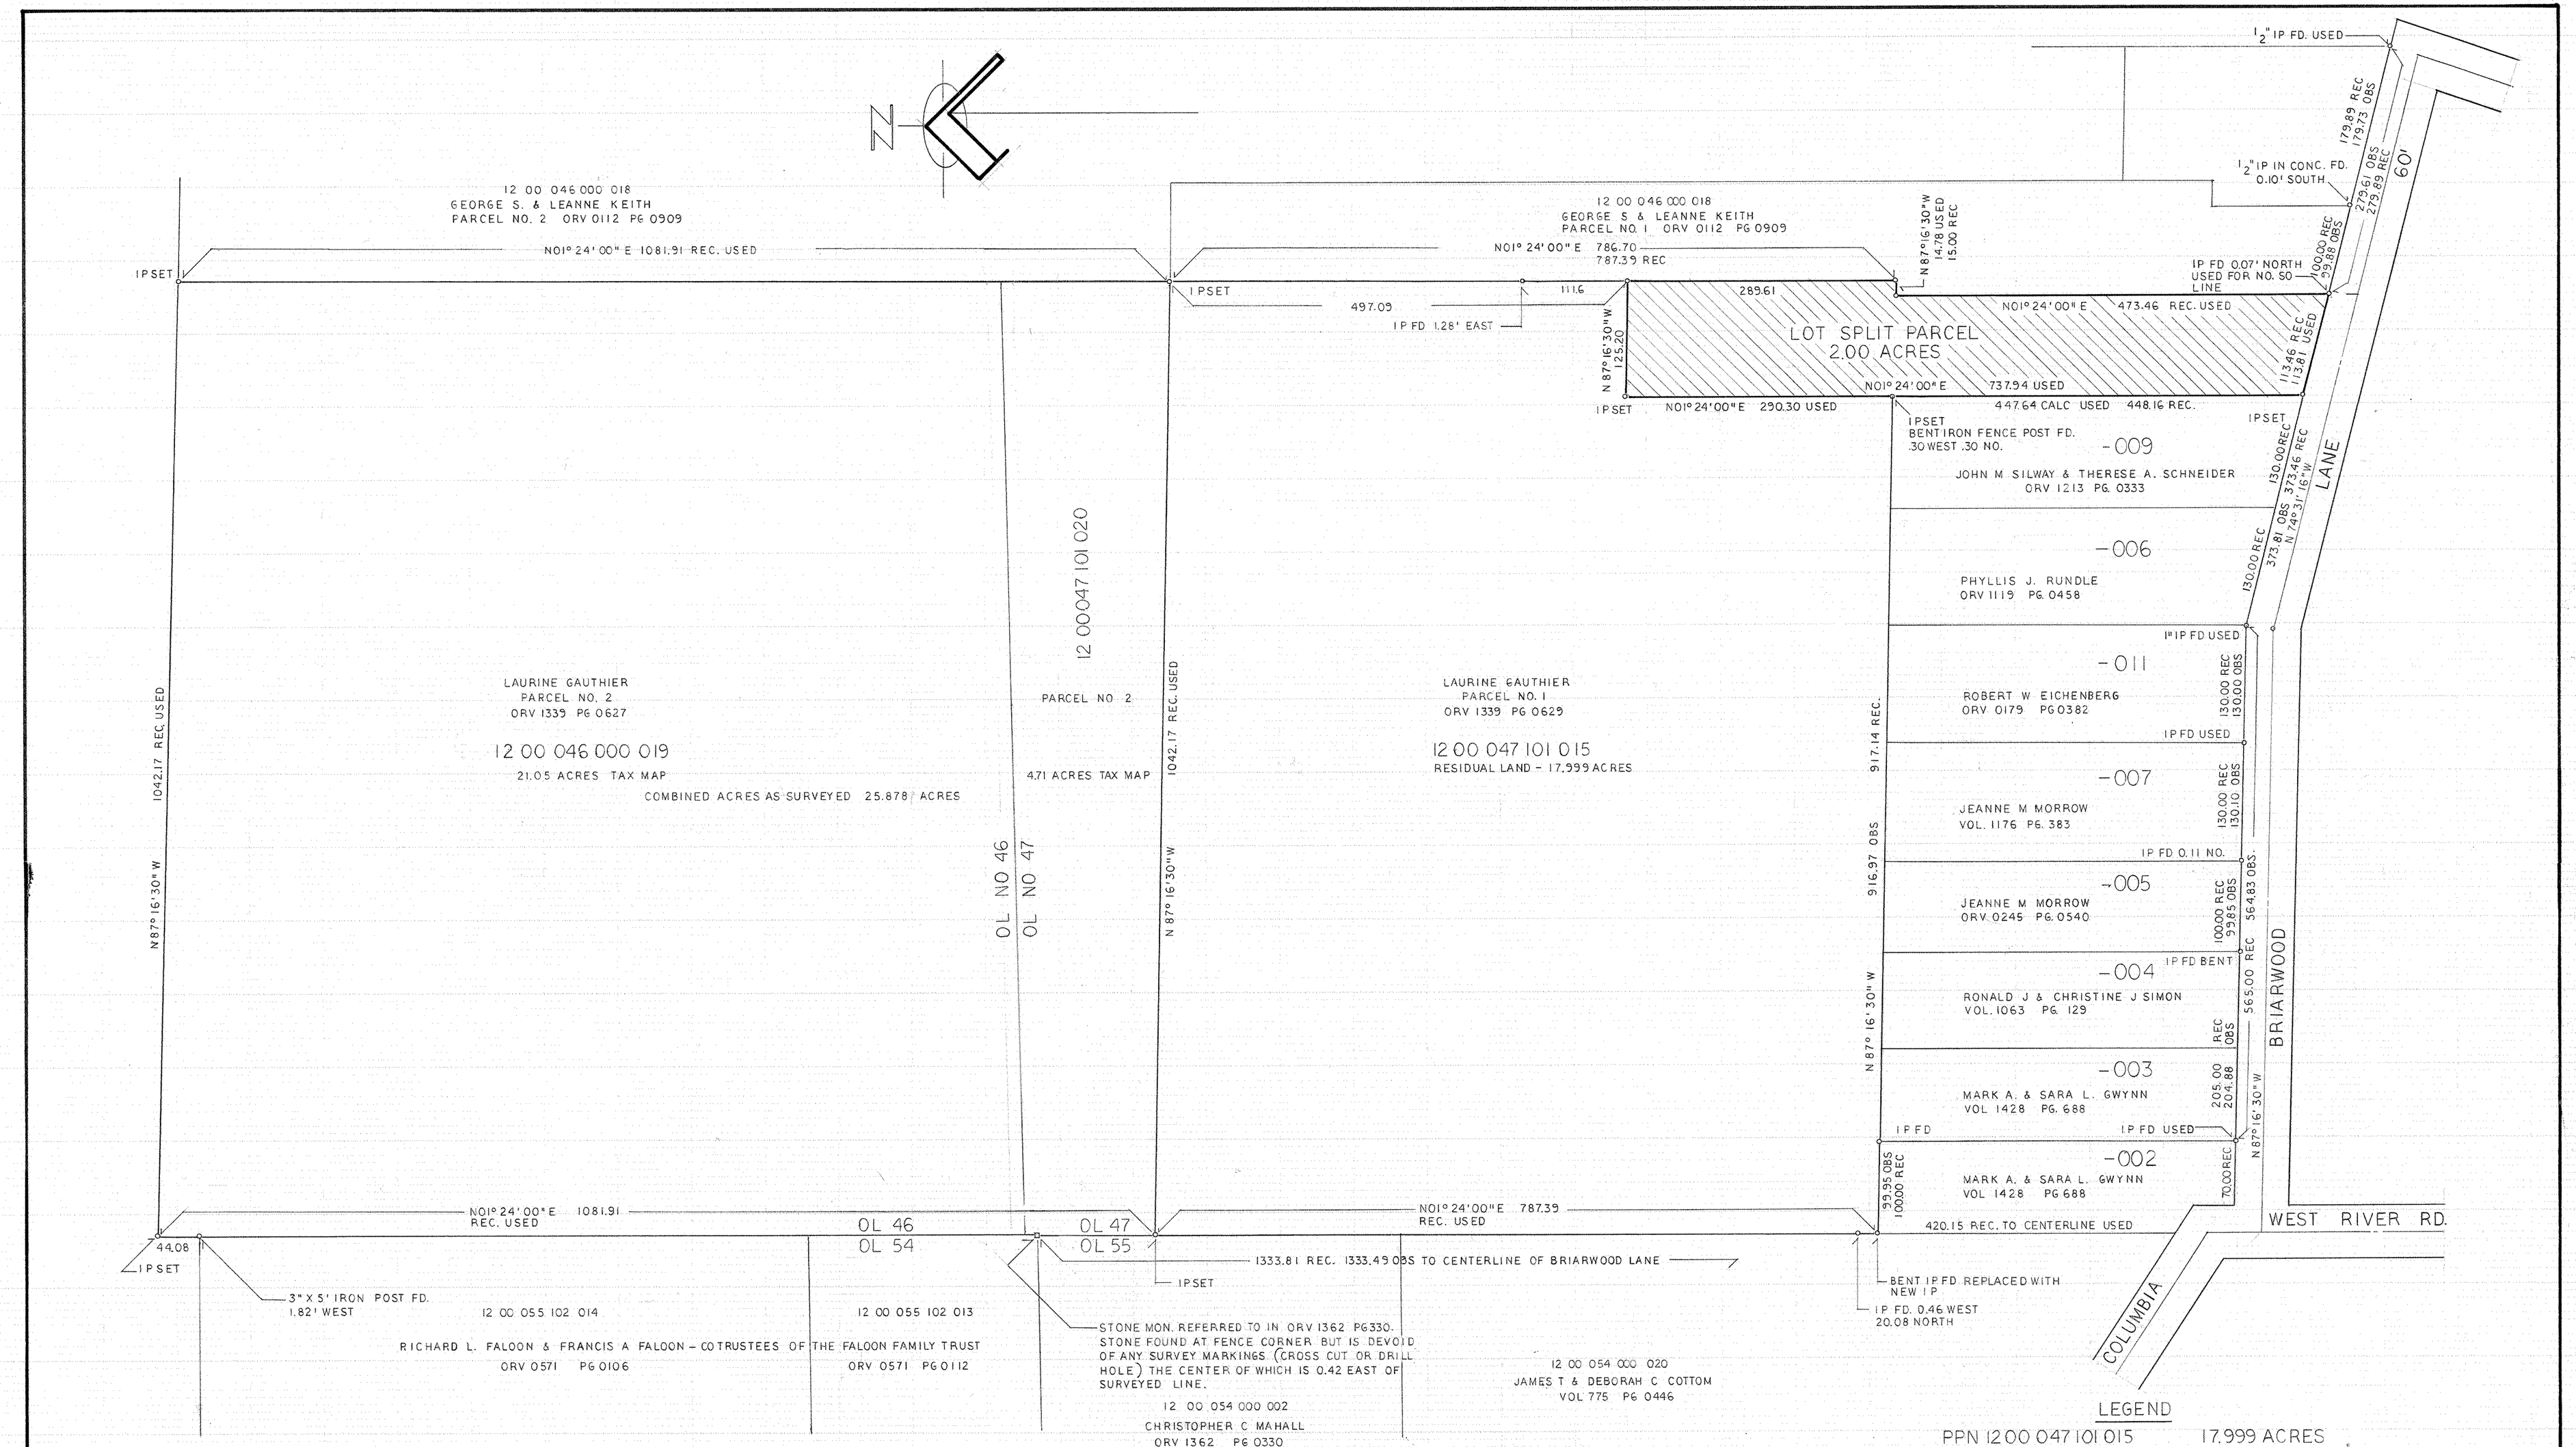

LEGEND

PPN 12 00 047 101 015	17.999 ACRES
PPN 12 00 047 101 020	4.828 ACRES
PPN 12 00 046 000 019	21.05 ACRES
TOTAL	43.877 ACRES

LORAIN COUNTY METROPOLITAN PARK DISTRICT PLAT OF SURVEY		LANDS OF LAURINE GAUTHIER PPN 12 00 054 000 019 12 00 054 000 020 12 00 047 101 015	LOT SPLIT FROM 12 00 047 101 015	SCALE 1" = 80'-0" JUNE 1997	Norman R. Hura & Associates Surveyor - Development Consultant 4608 Edgewood Drive Lorain, Ohio 44053

STATE OF OHIO
N. R. HURA
S-5208
REGISTERED PROFESSIONAL SURVEYOR

6028